


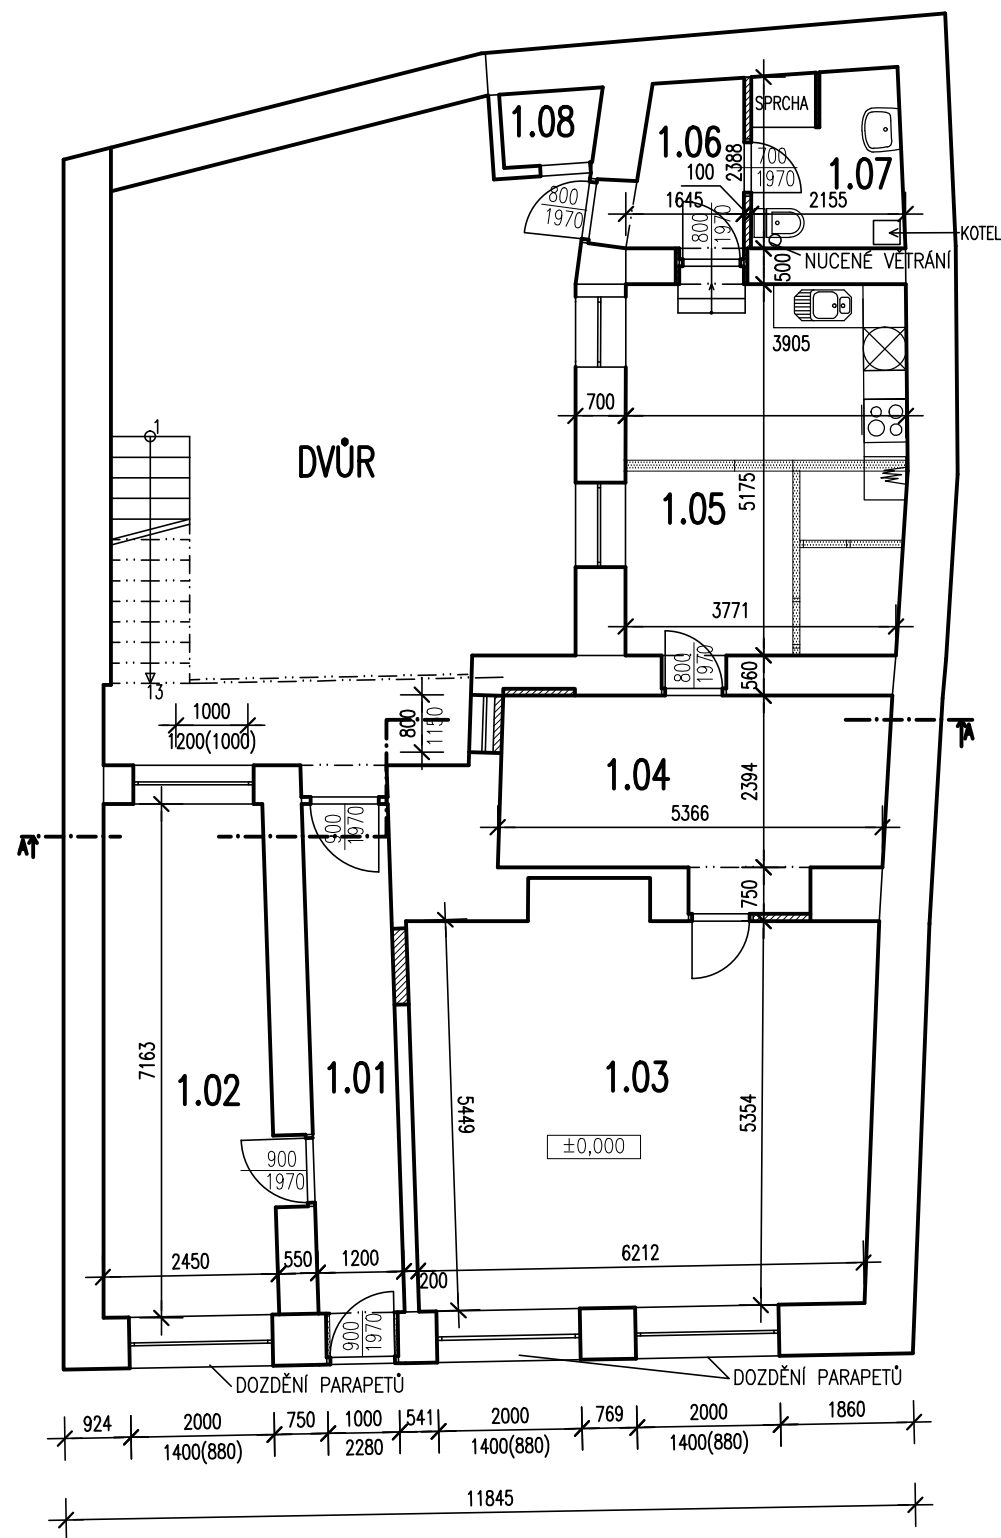


PŮDORYS 1.NP NOVÝ STAV  
M 1:100



LEGENDA MÍSTNOSTÍ


OZN.	NÁZEV MÍSTNOSTI	PLOCHA	PODLAHA	POZN.
1.01	CHODBA	8,5 m <sup>2</sup>	DLAŽBA KERAMICKÁ	
1.02	SKLAD	16,6m <sup>2</sup>	LINO	
1.03	OBÝVACÍ POKOJ	34,4m <sup>2</sup>	LINO	
1.04	POKOJ	12,9 m <sup>2</sup>	LINO	
1.05	KUCHYŇ S JÍDELNOU	20,1m <sup>2</sup>	LINO	
1.06	CHODBA	3,6 m <sup>2</sup>	DLAŽBA KERAMICKÁ	
1.07	KOUPELNA	5,15m <sup>2</sup>	DLAŽBA KERAMICKÁ	
1.08	SKLAD	1,36m <sup>2</sup>	BETONOVÁ MAZANINA	

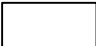LEGENDA MATERIÁLŮ

-  SMÍŠENÉ ZDIVO – STÁVAJÍCÍ
-  NOVÉ ZDIVO
-  BOURANÉ KONSTRUKCE

PROJEKTANT NEZODPOVÍDÁ ZA ŠKODY ZPŮSOBENÉ JINÝM POUŽITÍM DOKUMENTACE  
NEŽ K ÚČELU, KE KTERÉMU BYLA URČENA tj. OHLÁŠENÍ STAVBY

± 0,000 – PODLAHA 1.NP

PROJEKTANT	ZODP. PROJEKTANT	ČÍSLO ZAKÁZKY			
Ing. T. WETZSTEIN	Ing. D. WETZSTEINOVÁ	1082019			
INVESTOR	Český svaz chovatelů, z. s. Maškova 1646/3, Kobyličky, 18200 Praha 8		DRUH DOKUM.	OHLÁŠENÍ STAVBY	
<b>Stavební úpravy a změna užívání části stavby domu ul. Havlíčkova č.p.172, Roudnice nad Labem</b> na pozemku parc.č. 370 kat. území Roudnice nad Labem 741647			POČET FORM.	2A4	
			DATUM	05/2019	
			MĚŘÍTKO	1:100	
			Č.KOPIE	ČÁST	Č.PŘÍL.
PŮDORYS 1.NP NOVÝ STAV				D	08

