


# STROP I.NP

MĚŘIKO 1/50 FORMÁT A3

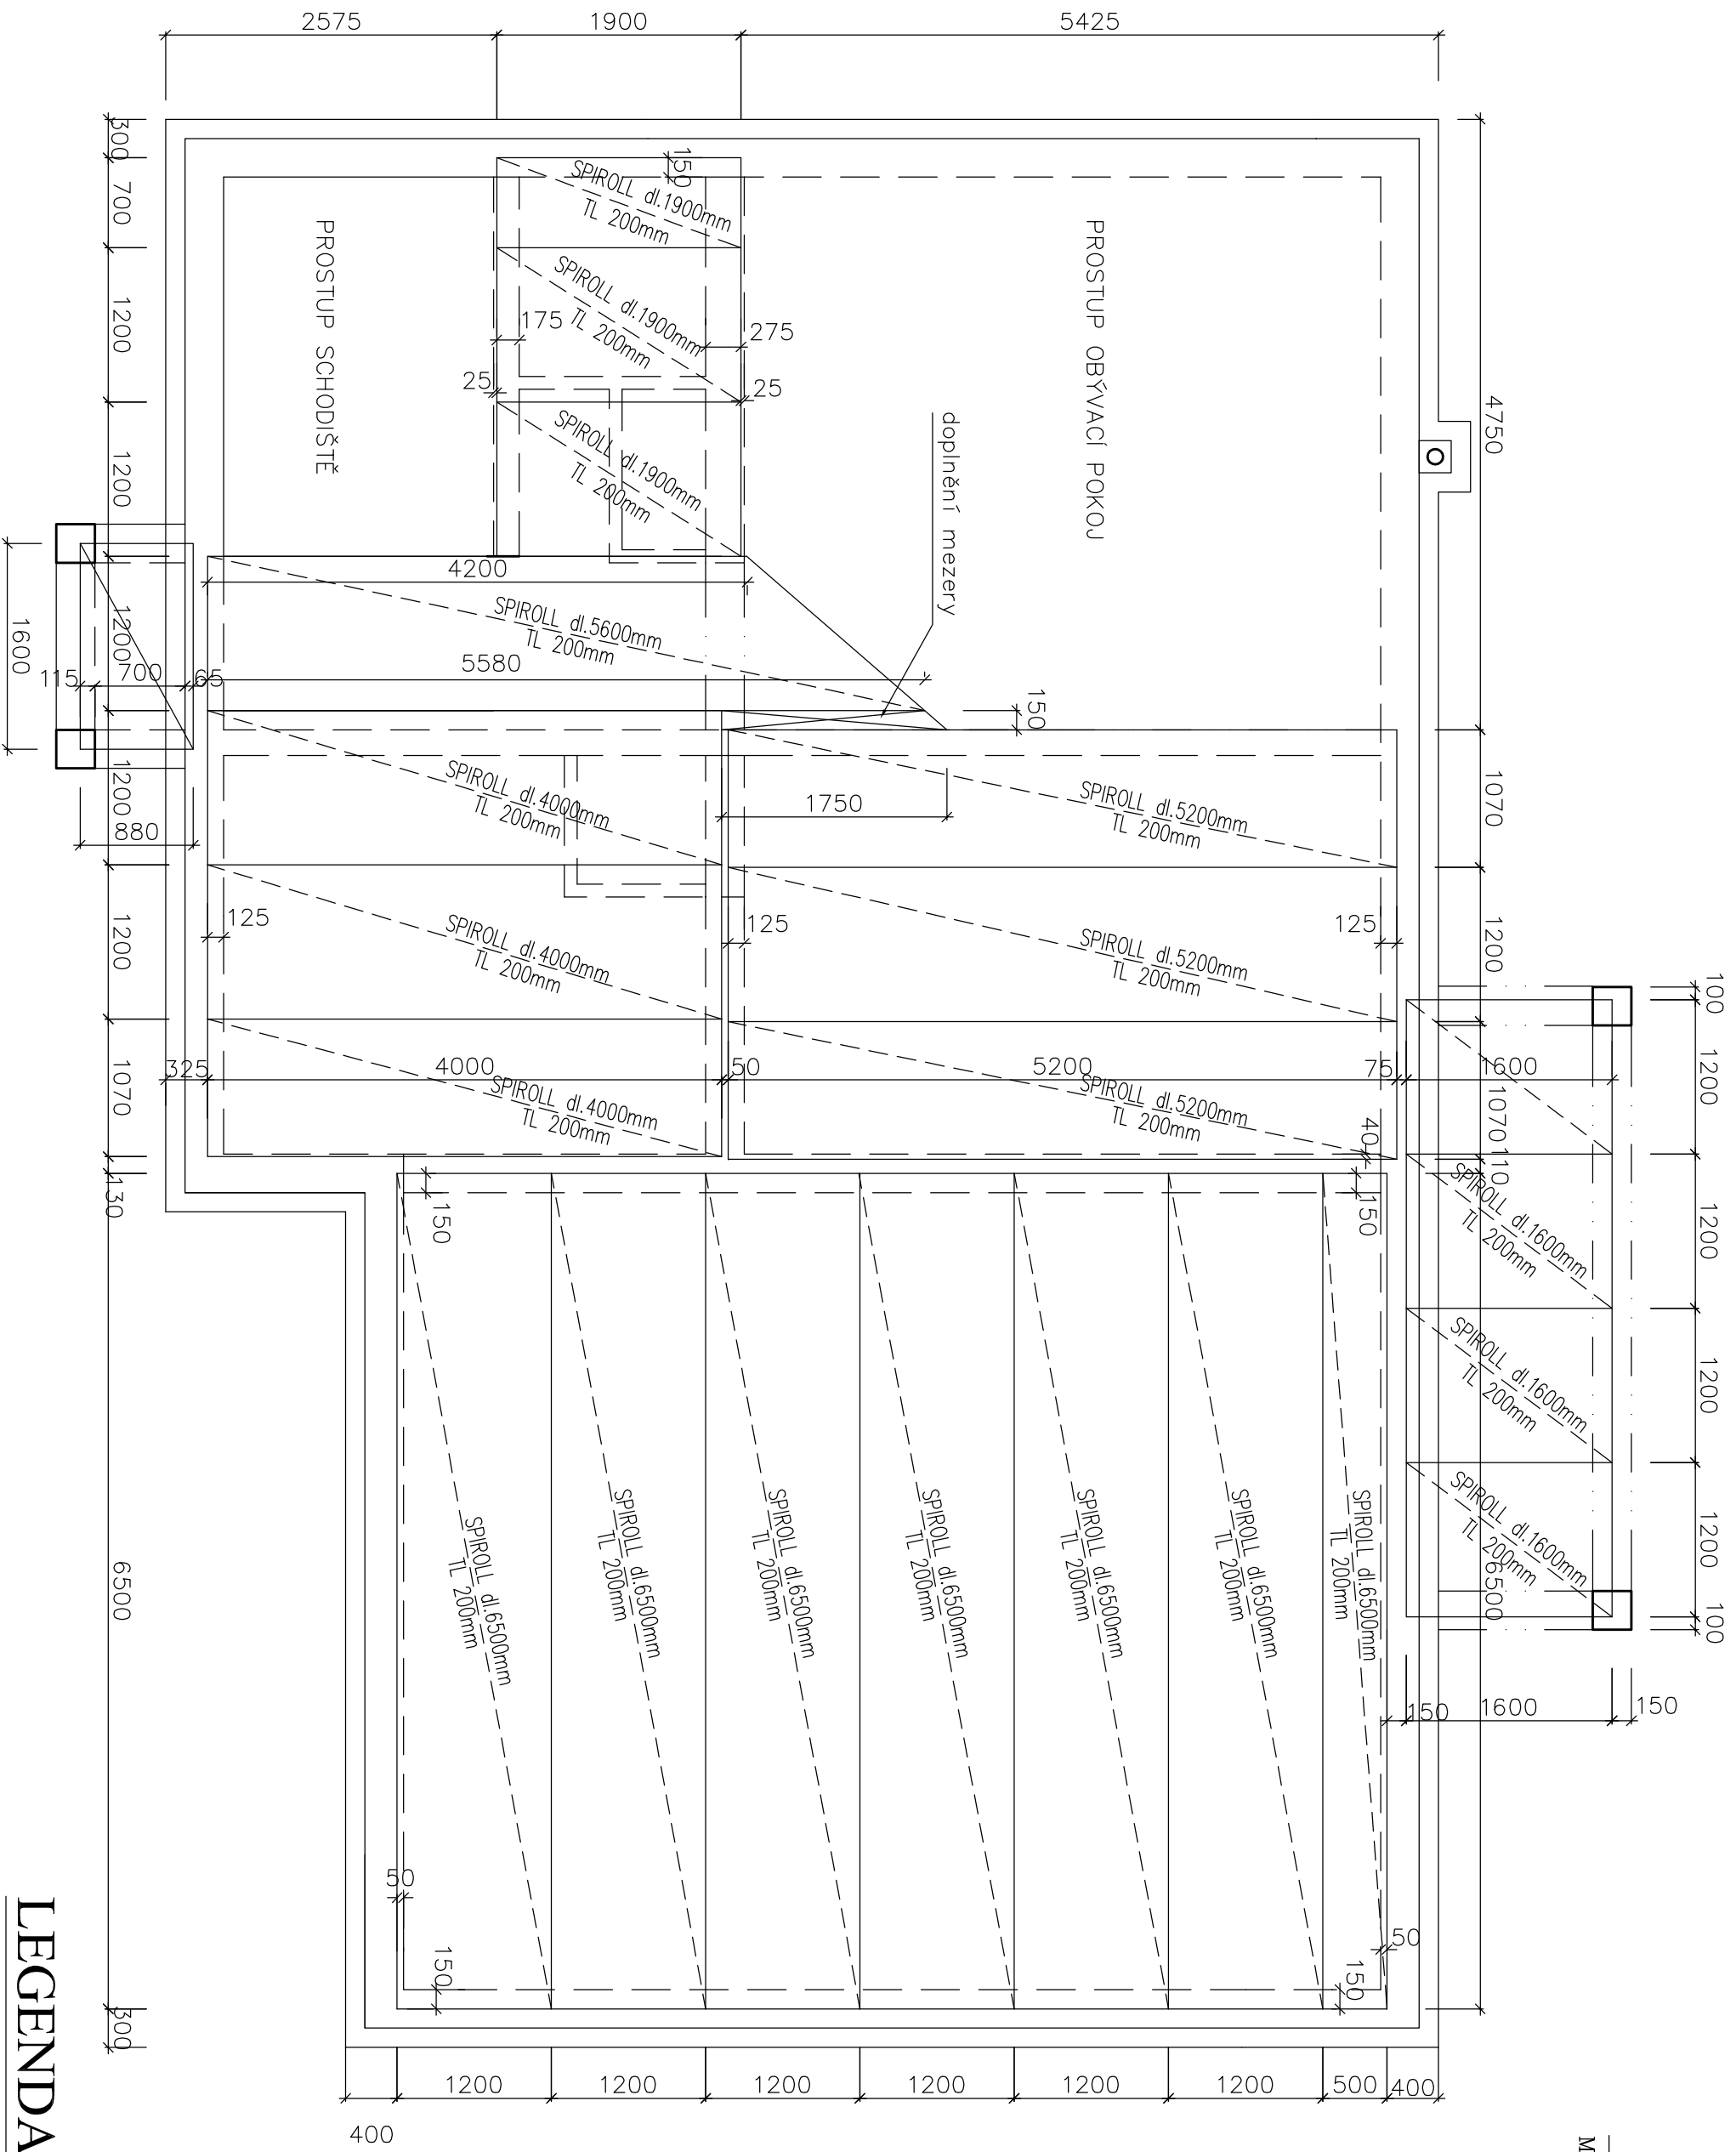

## LEGENDA MATERIÁLU:



Obetonávka stropních panelů  
ŽELEZOBETONOVÝ VĚNĚC S VÝSTUŽÍ