


# REZ VOODOVODNÝMI STUPAČKAMI

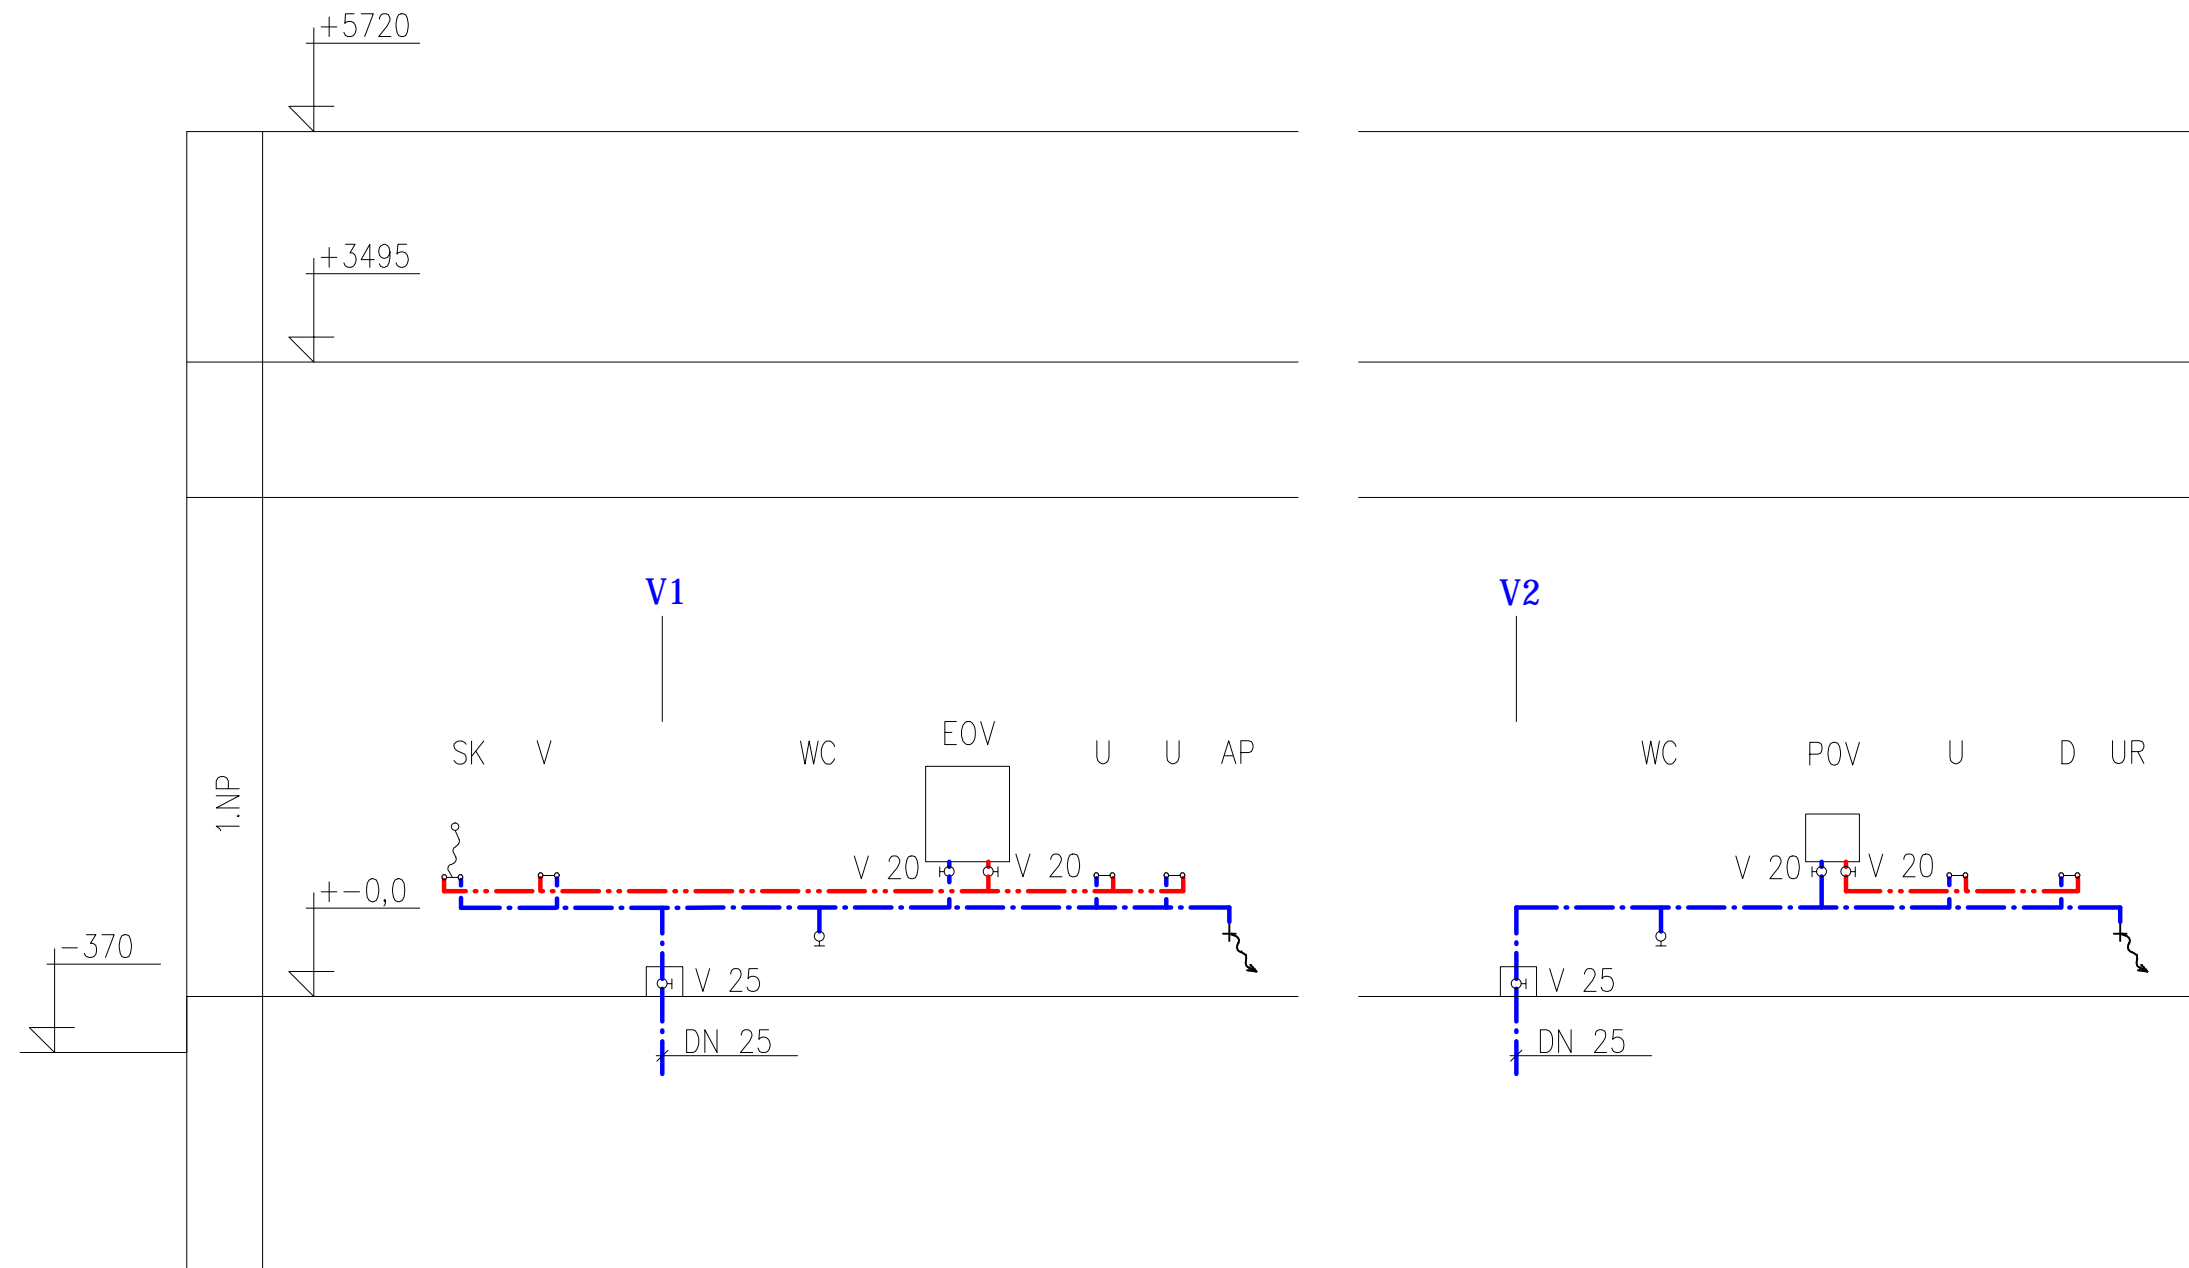

## LEGENDA :

— — — — — POTRUBIE PRE STUDENÚ VODU

— — — — — POTRUBIE PRE TEPLÚ VODU

D – KUCHYNSKÝ DREZ A VÝTOK.BATÉRIA

U – UMYVADLO A VÝTOK.BATÉRIA

SK – SPRCHOVACÍ KÚT A SPRCH.BATÉRIA

WC – ZÁCHODOVÁ MISA A VÝTOKOVÝ VENTIL

V – VANA PLASTOVÁ A VANOVÁ BATÉRIA

AP – AUTOMATICKÁ PRÁČKA A VENTIL NA HADICU

UR – UMYVACKA RIADU A VENTIL NA HADICU

EOV – ELEKTRICKÝ OHRIEVAČ VODY ZÁSOBNÍKOVÝ OKCE-125

POV – PRIETOKOVÝ ELEKTRICKÝ OHRIEVAČ VODY CLAGE CBH7

V25 – GULŔOVÝ KOHÚT DN 25

V20 – GULŔOVÝ KOHÚT DN 20