



POHLADY - JESTVUJÚCI STAV  
M 1:100


POHLAD BOČNÝ:

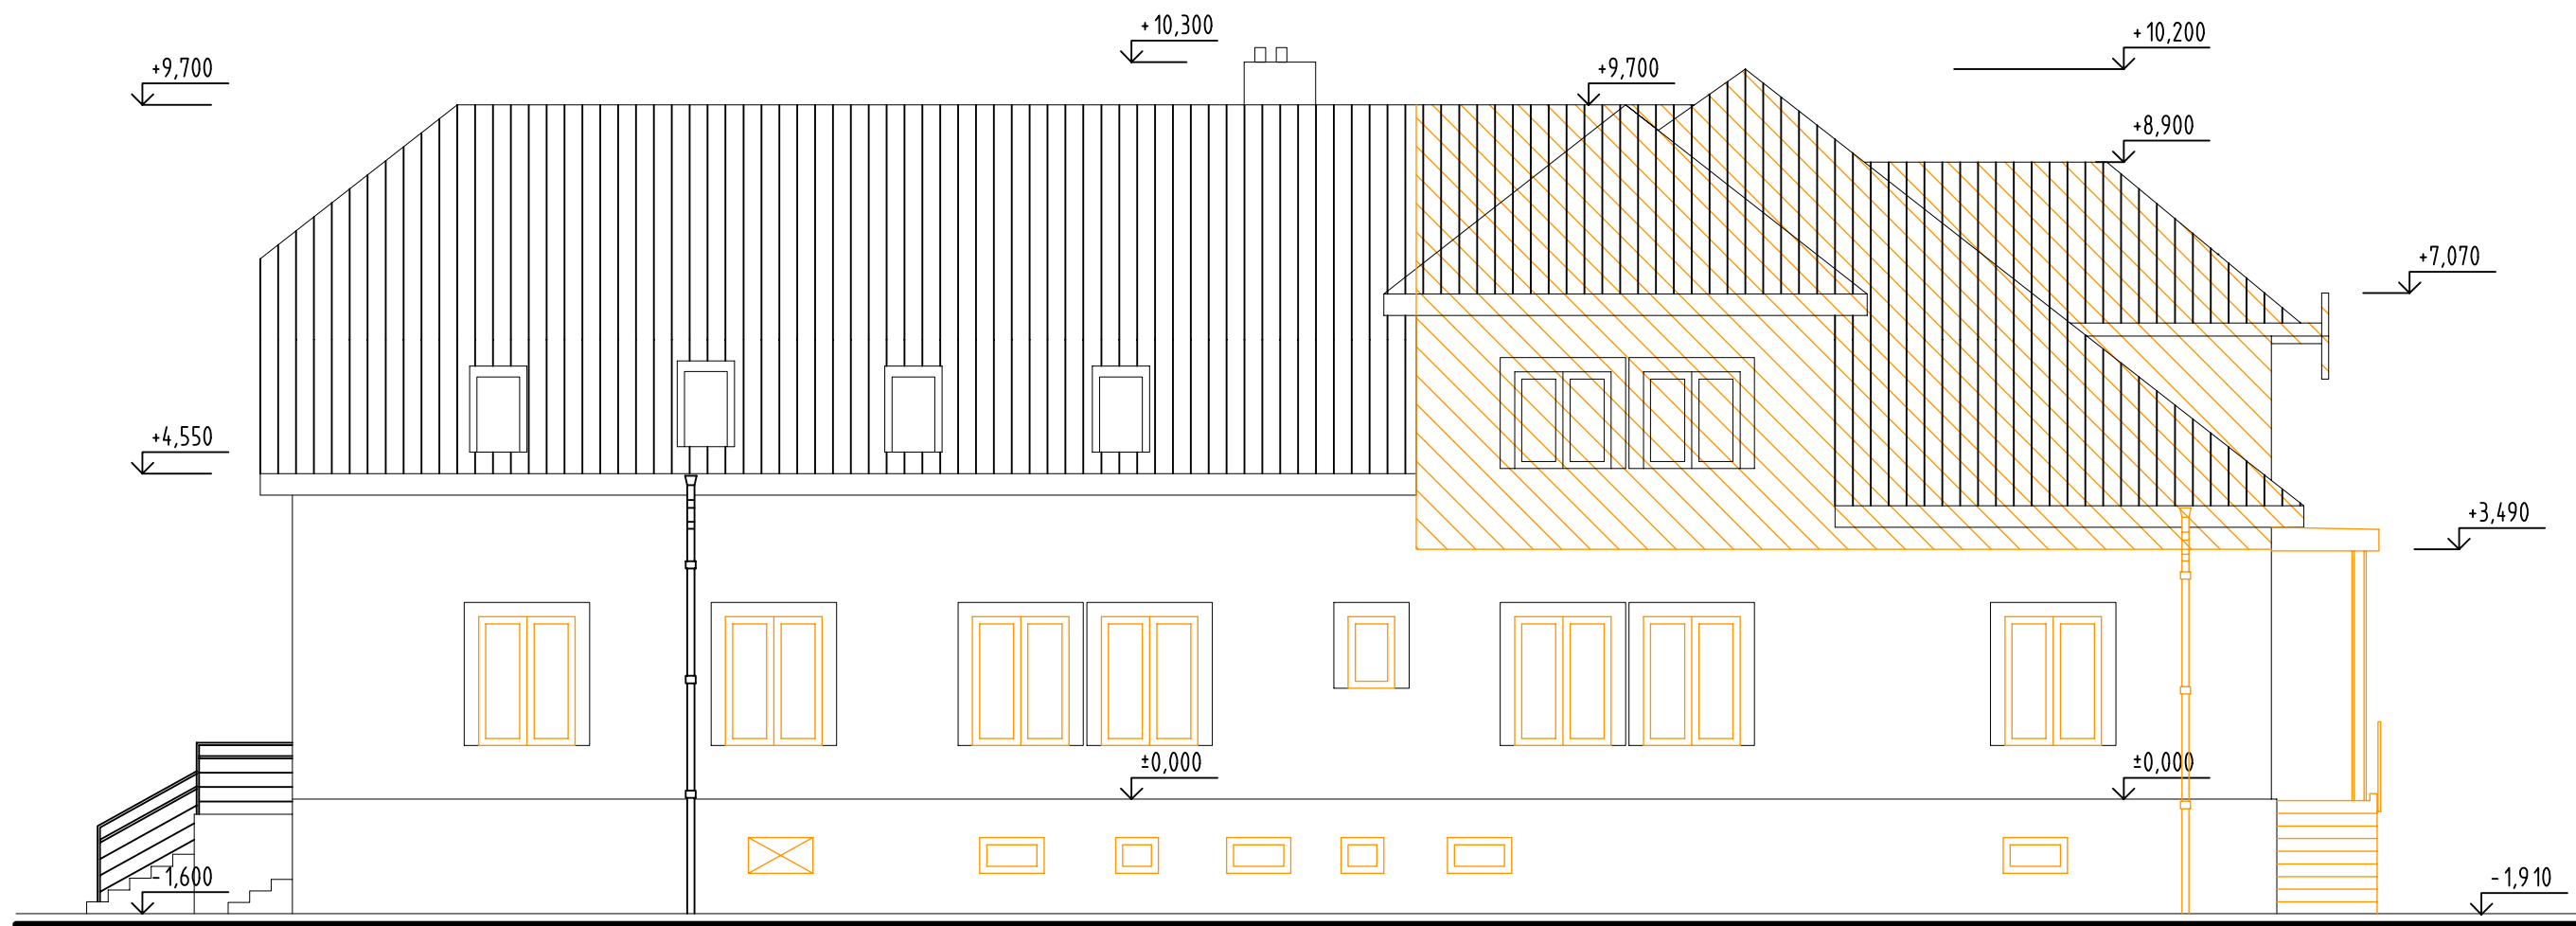

POHLAD PREDNÝ:

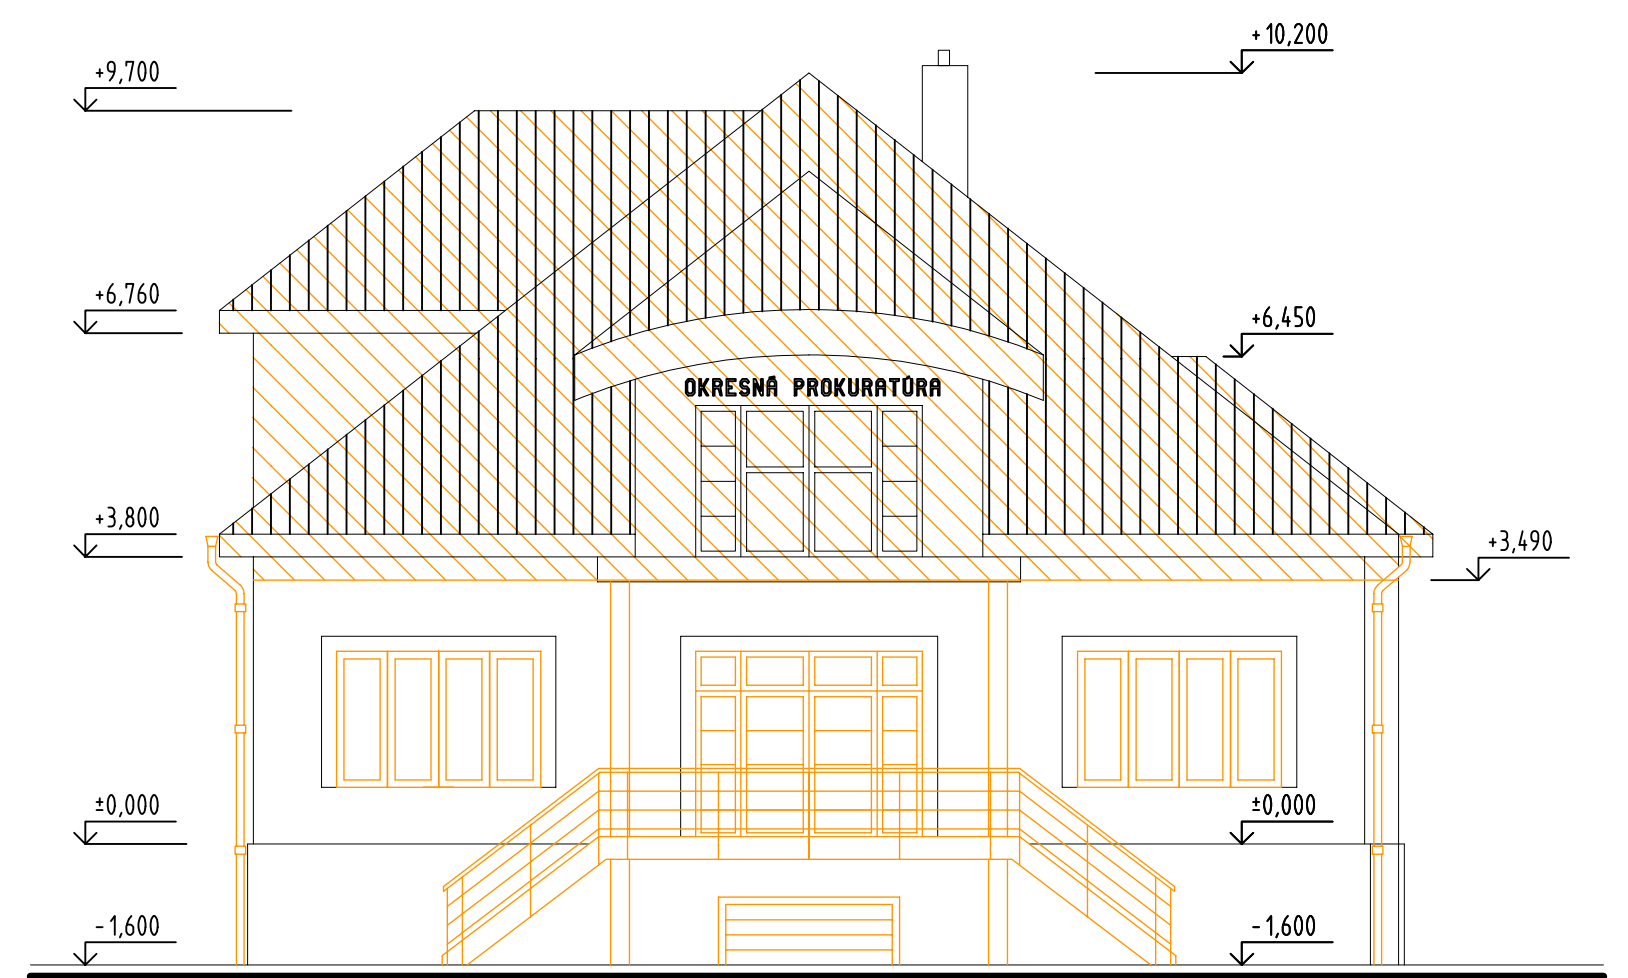

POHLAD BOČNÝ:

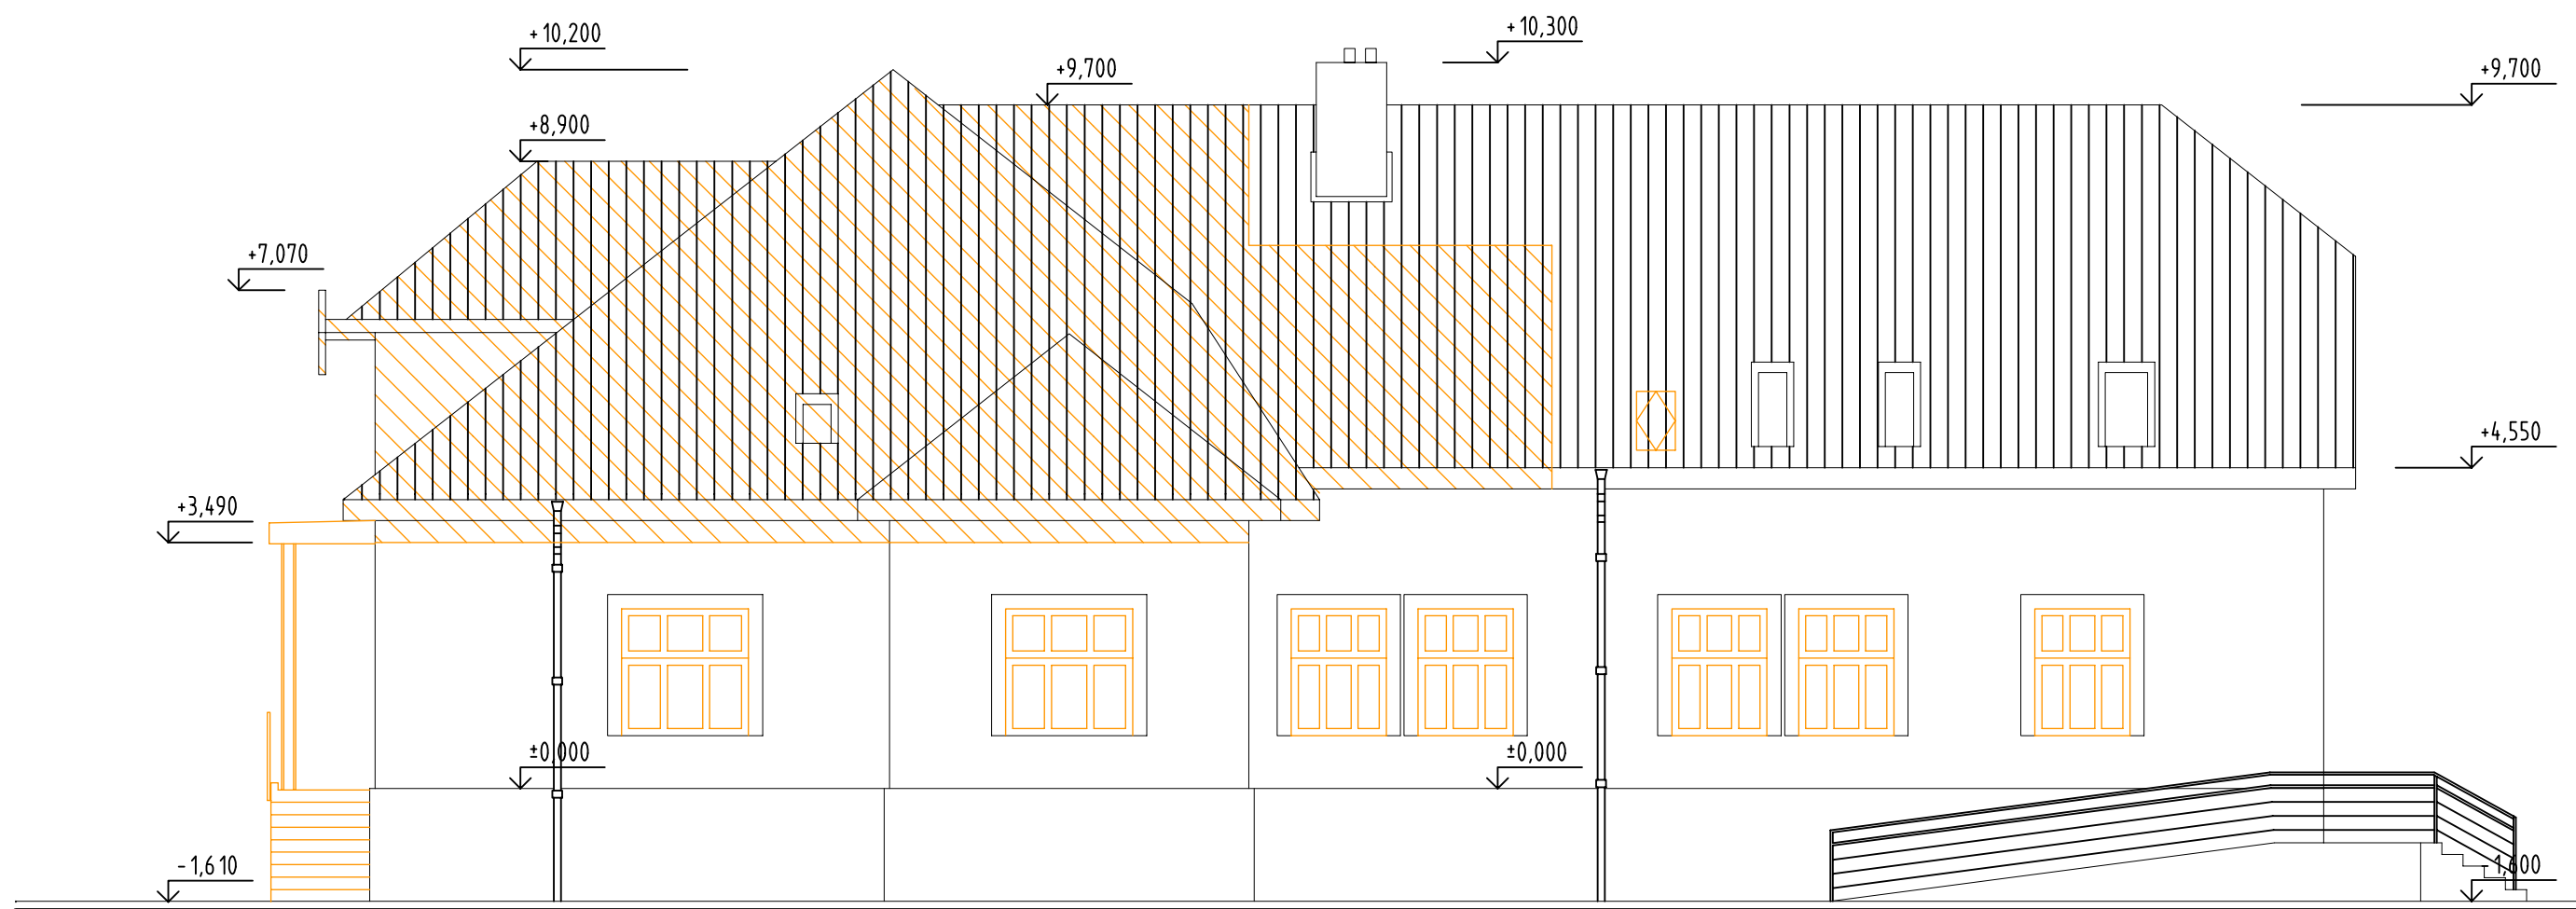

POHLAD ZADNÝ:



LEGENDA:

- VYBÚRANIE JESTVUJÚCICH KONŠTRUKCIÍ
- ODSTRÁNENIE JESTVUJÚCEJ ČASTI DRUHÉHO NADZEMNÉHO PODLAŽIA

0,000 = 210,570 m n.m.

OBJEDNÁVATEL :	Krajská Prokuratúra Trenčín, Legionárska 7158/5, 912 50 Trenčín
Generálny projektant :	Arch Konstrukt s.r.o., Cintorínska 649, 913 21 Trenčianska Turná
Vypracoval :	ING. MICHAL CHRÁSTINA
Kraj :	Trenčiansky
Okres :	Trenčiansky
Miesto :	Trenčín
INVESTOR :	Krajská Prokuratúra Trenčín, Legionárska 7158/5, 912 50 Trenčín
MIESTO STAVBY :	Bernolákova 2, 912 50 Trenčín
Stupeň PD :	REALIZAČNÝ PROJEKT
Stavba :	Zmena dokončenej stavby - nadstavbou časti objektu a Modernizácia budovy Okresnej Prokuratúry v Trenčíne
Stavebný objekt :	SO.01 ADMINISTRATÍVNA BUDOVA OKRESNEJ PROKURATÚRY SO.01.1 Architektonicko-stavebné riešenie
Obsah :	POHLADY - JESTVUJÚCI STAV +BÚRACIE PRÁCE

<b>ARCH KONSTRUKT</b>	
Cintorínska 649 913 21 Trenčianska Turná email: filina@archkonstrukt.sk	
tel. 0907/146 508 www.archkonstrukt.sk	
Dátum :	03/2015
Stupeň :	RPD
Formát :	A4 x n
Mierka :	1:100
Výkres :	5.

SADA ČÍSLO