



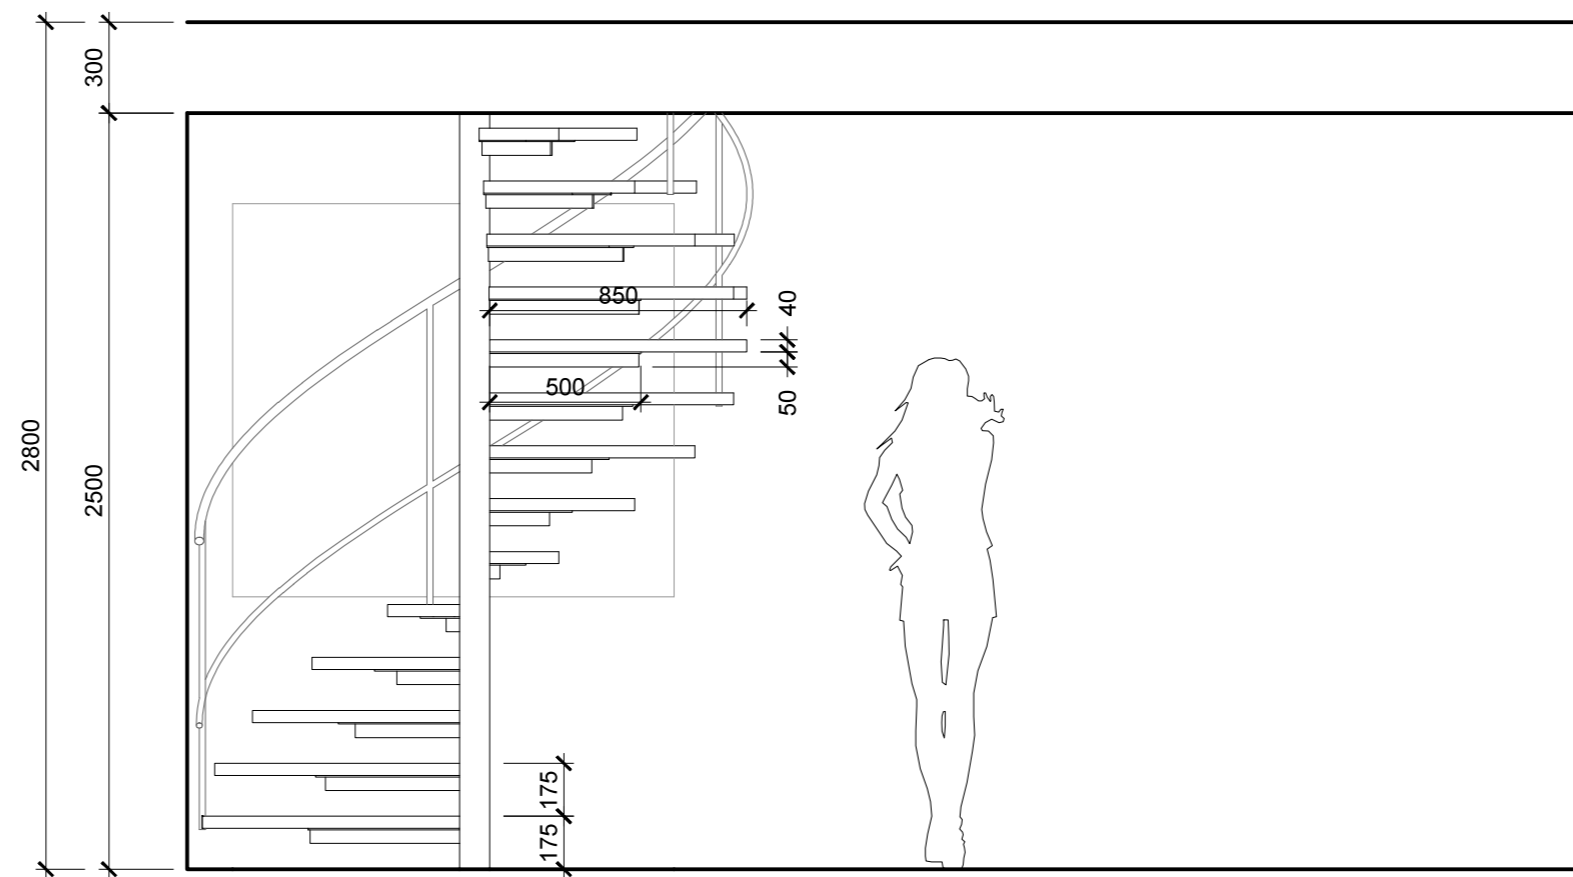


FORMAFATAL



2NP

1NP

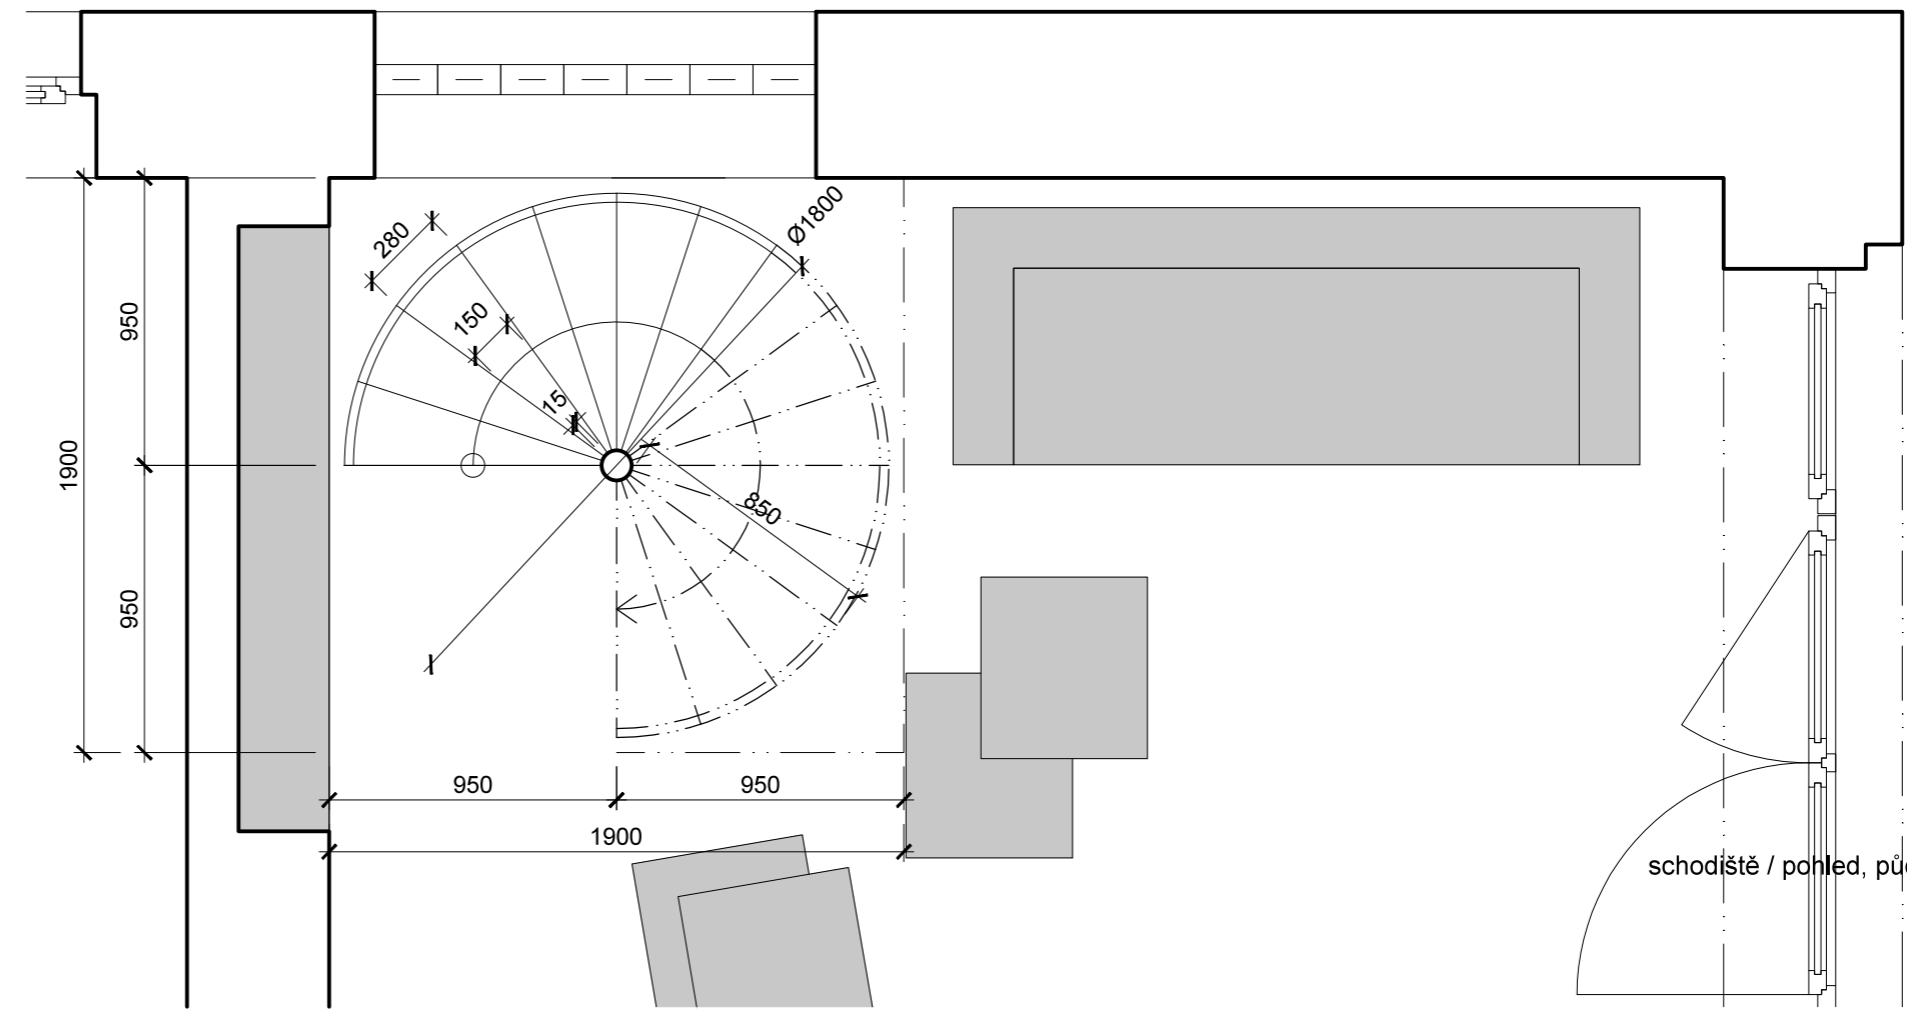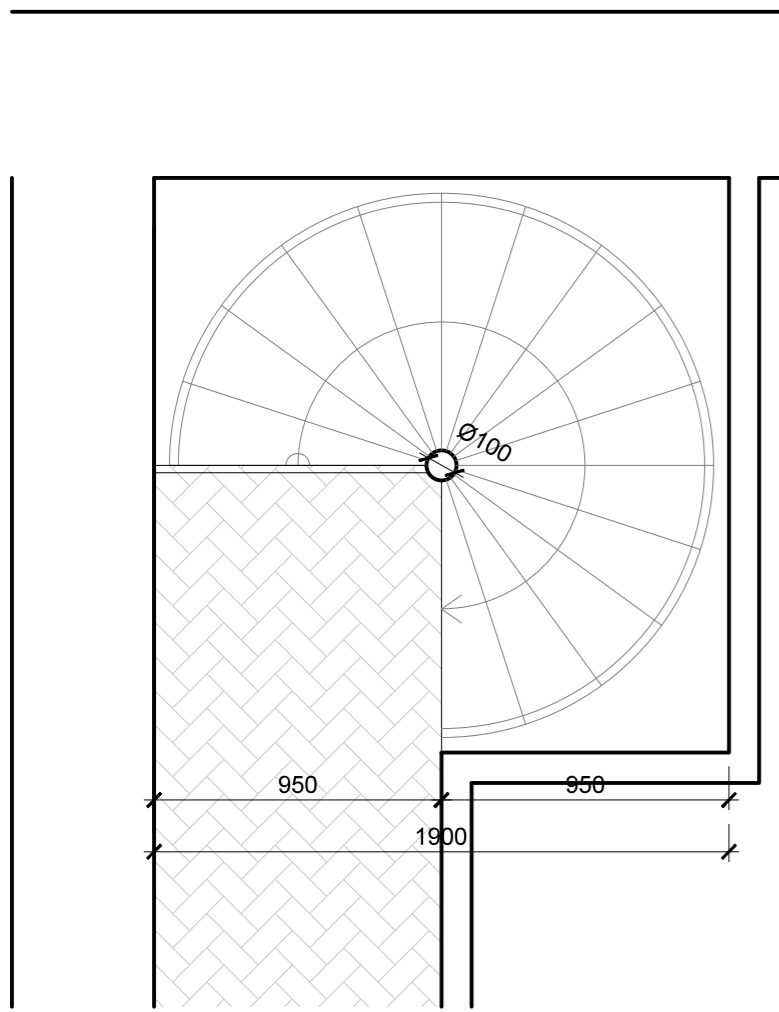

Zunova
schodiště / pohled, půdorys, M1:25

2.2019