


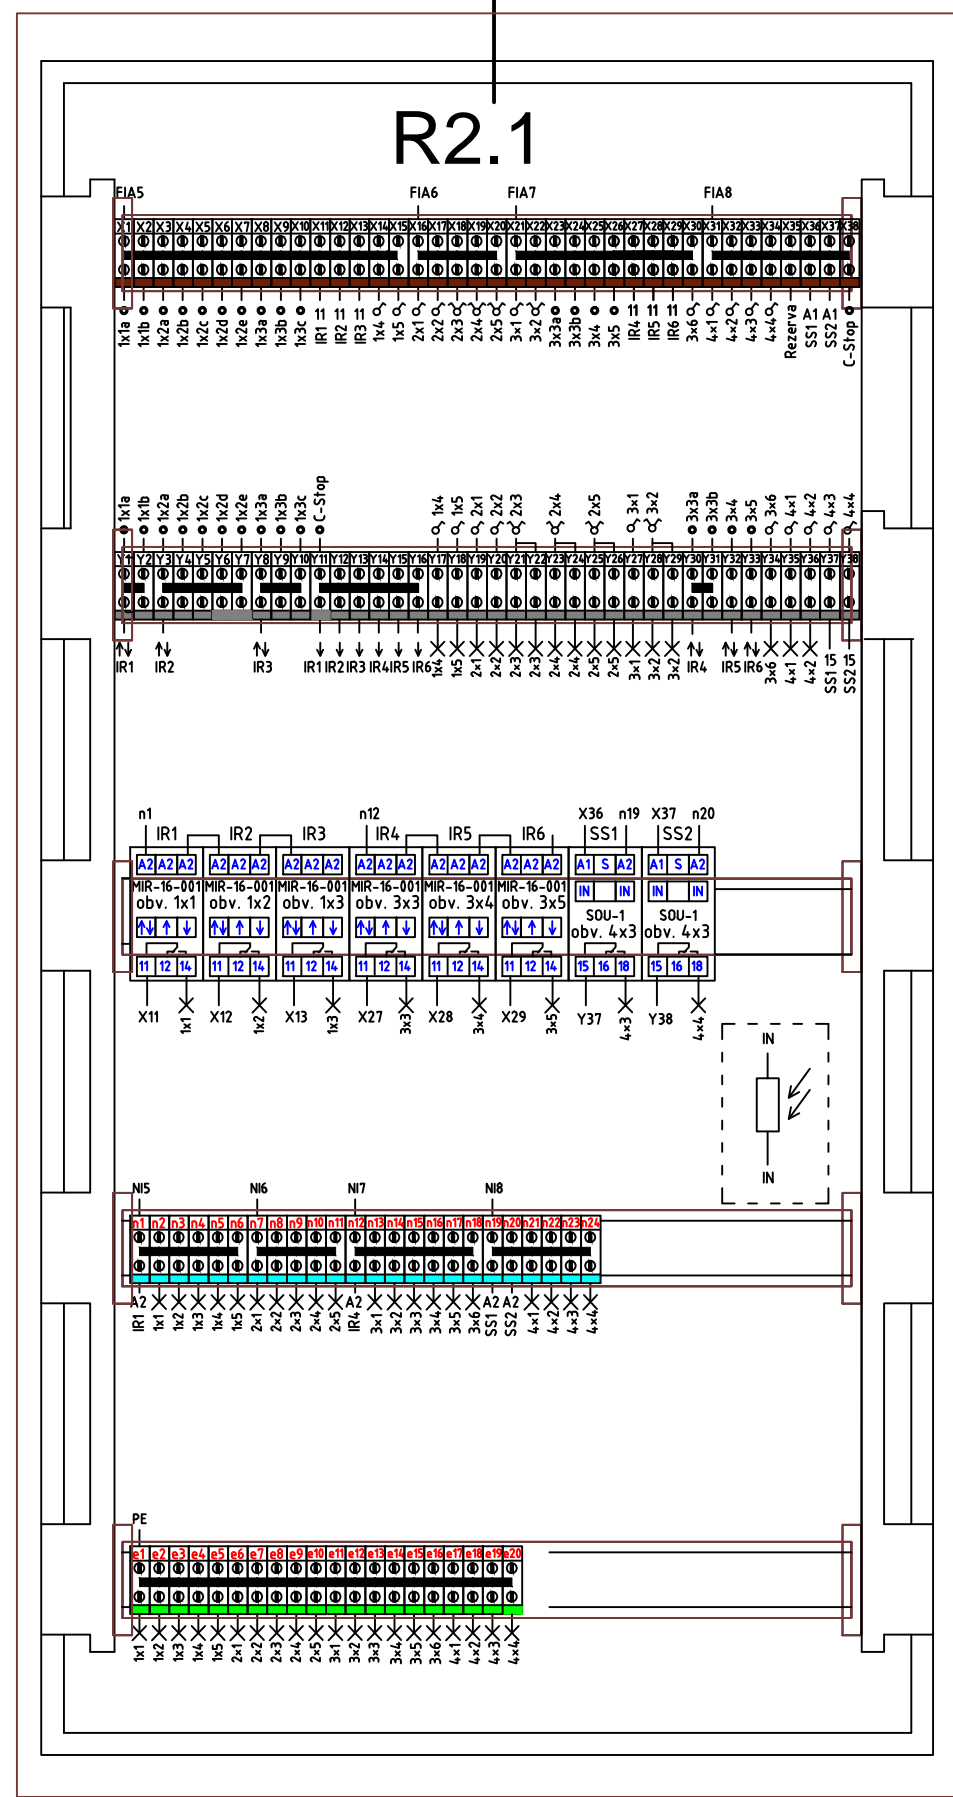

# R2.1



**R2.1**  
 TYP A PREVEDENIE: min 50 mod.  
 KRYTIE: IP30 / 00  
 ROZMERY:  
 DELENIE: min. 5x10 mod.  
 NÁTER:  
 OBSLUHA: Prac. poučenými