



## DETAIL D11-1 - Krycí kce venkovní VZT, M=1:25

PŮDORYS

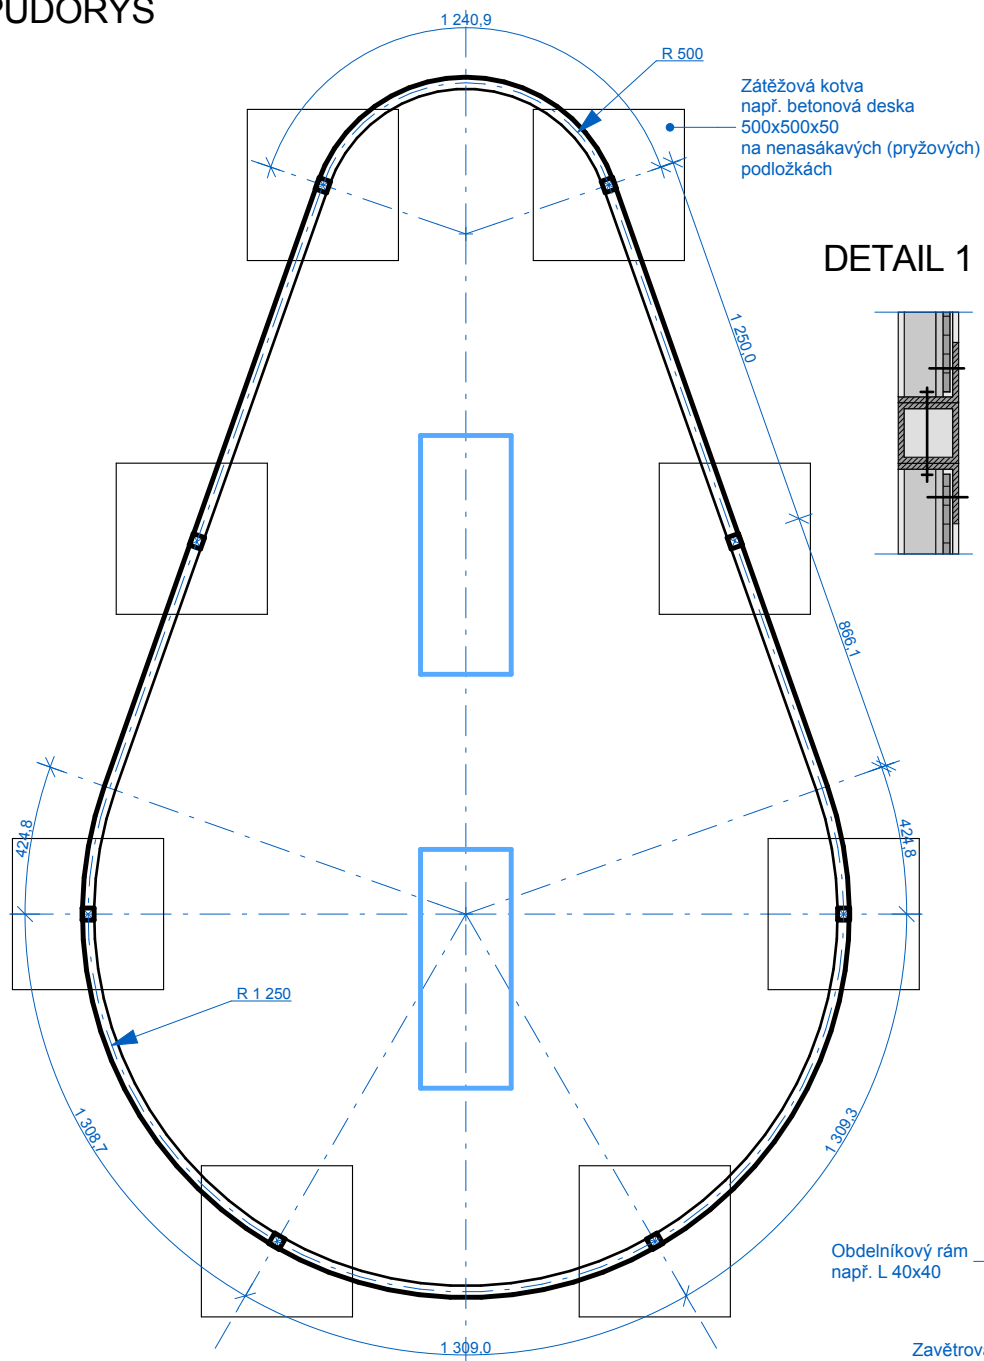

ŘEZ

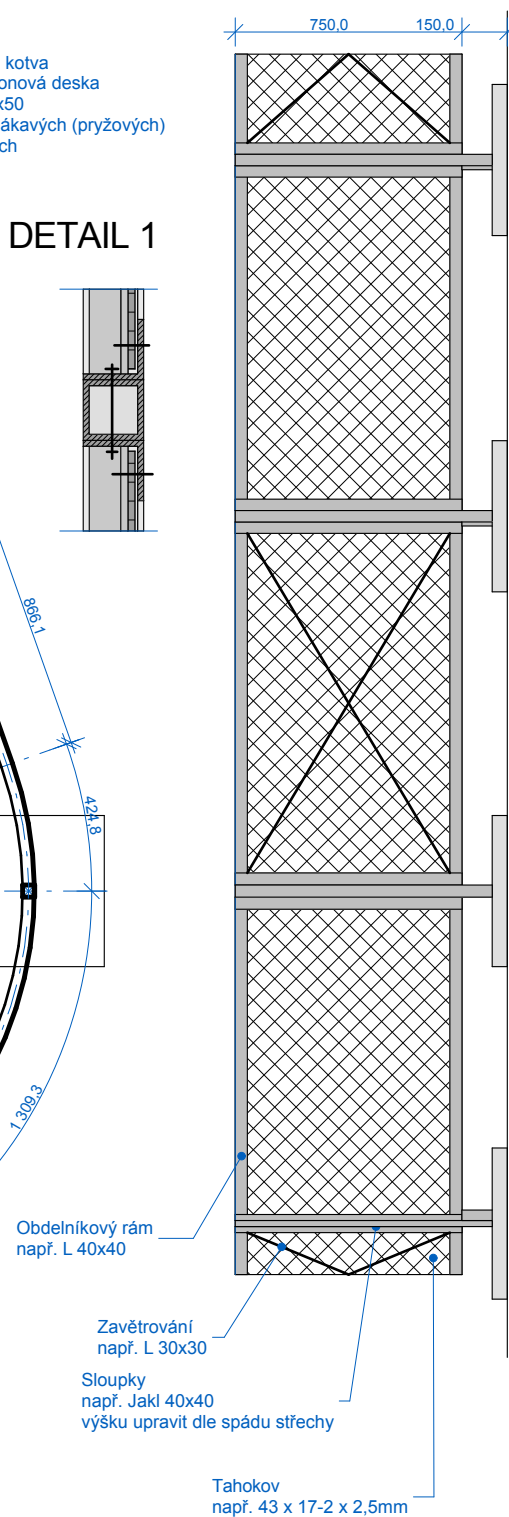

Detail znázorňuje princip stavebního řešení. Další požadavky a specifikace jsou uvedeny v technické zprávě a souvisejících přílohách! Při zjištění zásadního nesouladu mezi projektem a skutečným stavem je nutná konzultace s projektantem.