


POKRAČOVANIE VIĎ SITUÁCIA

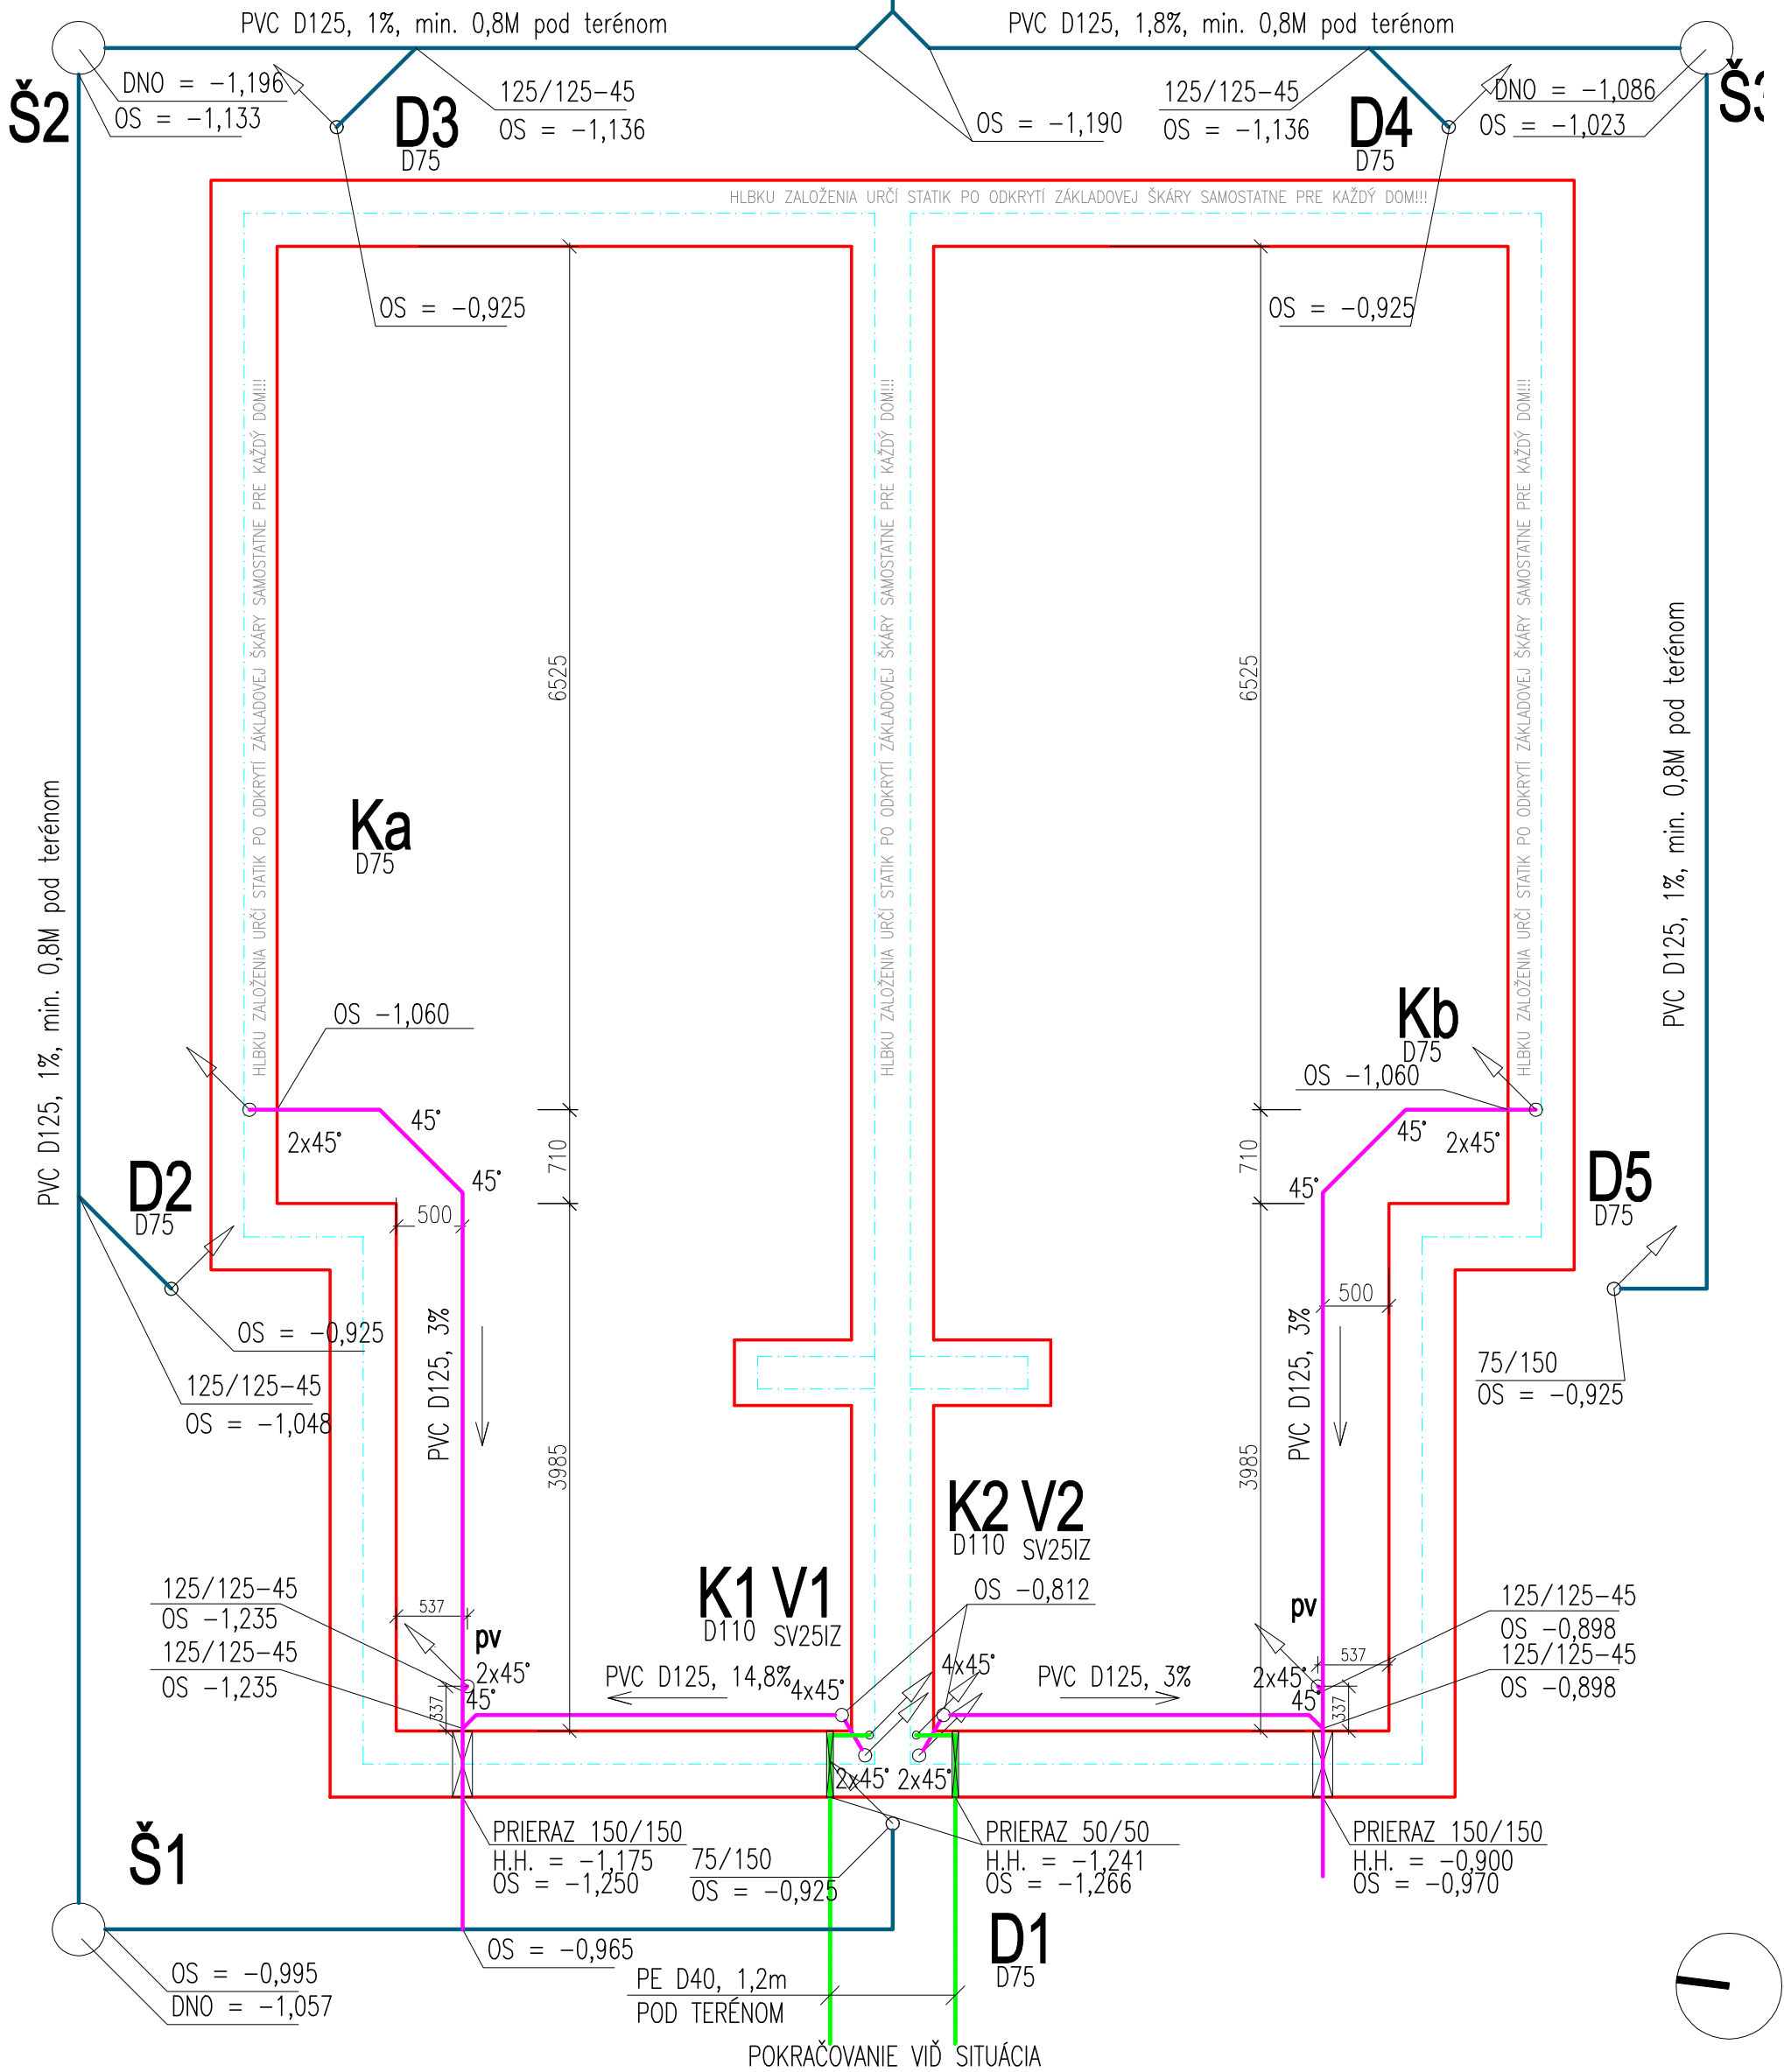

±0,000=(ROZDIELNA PRE SO-01.1 - SO-01.4) VIĎ.: C KOORDINAČNÁ A ZASTAVOVACIA SITUÁCIA, TECHNICKÁ SPRÁVA

ZODPOVEDNÝ PROJEKTANT	VYPRACOVAL		
Ing. Norbert Jókay	Ing. Radovan Straňanek		
AUTOR:	Ing.arch. MILOŠ DJURAČKA	DÁTUM 12/2013	ČÍSLO PARÉ
INVESTOR:	IMD GROUP II , spol.s.r.o.	DRUH PROJEKTU	JEDNOSTUPŇOVÝ PROJEKT
NÁZOV A MIESTO STAVBY:	RODINNÝ DVOJDOM II Obytná zóna ROZÁLKA SEVER, Pezinok	FORMÁT 4 A4	
PROFESIA:	ZDRAVOTECHNIKA	MIERKA	ČÍSLO VÝKRESU
D1.2.1	NÁZOV VÝKRESU: PŮDORYS ZÁKLADOV	M 1:50	03