


PŮDORYS

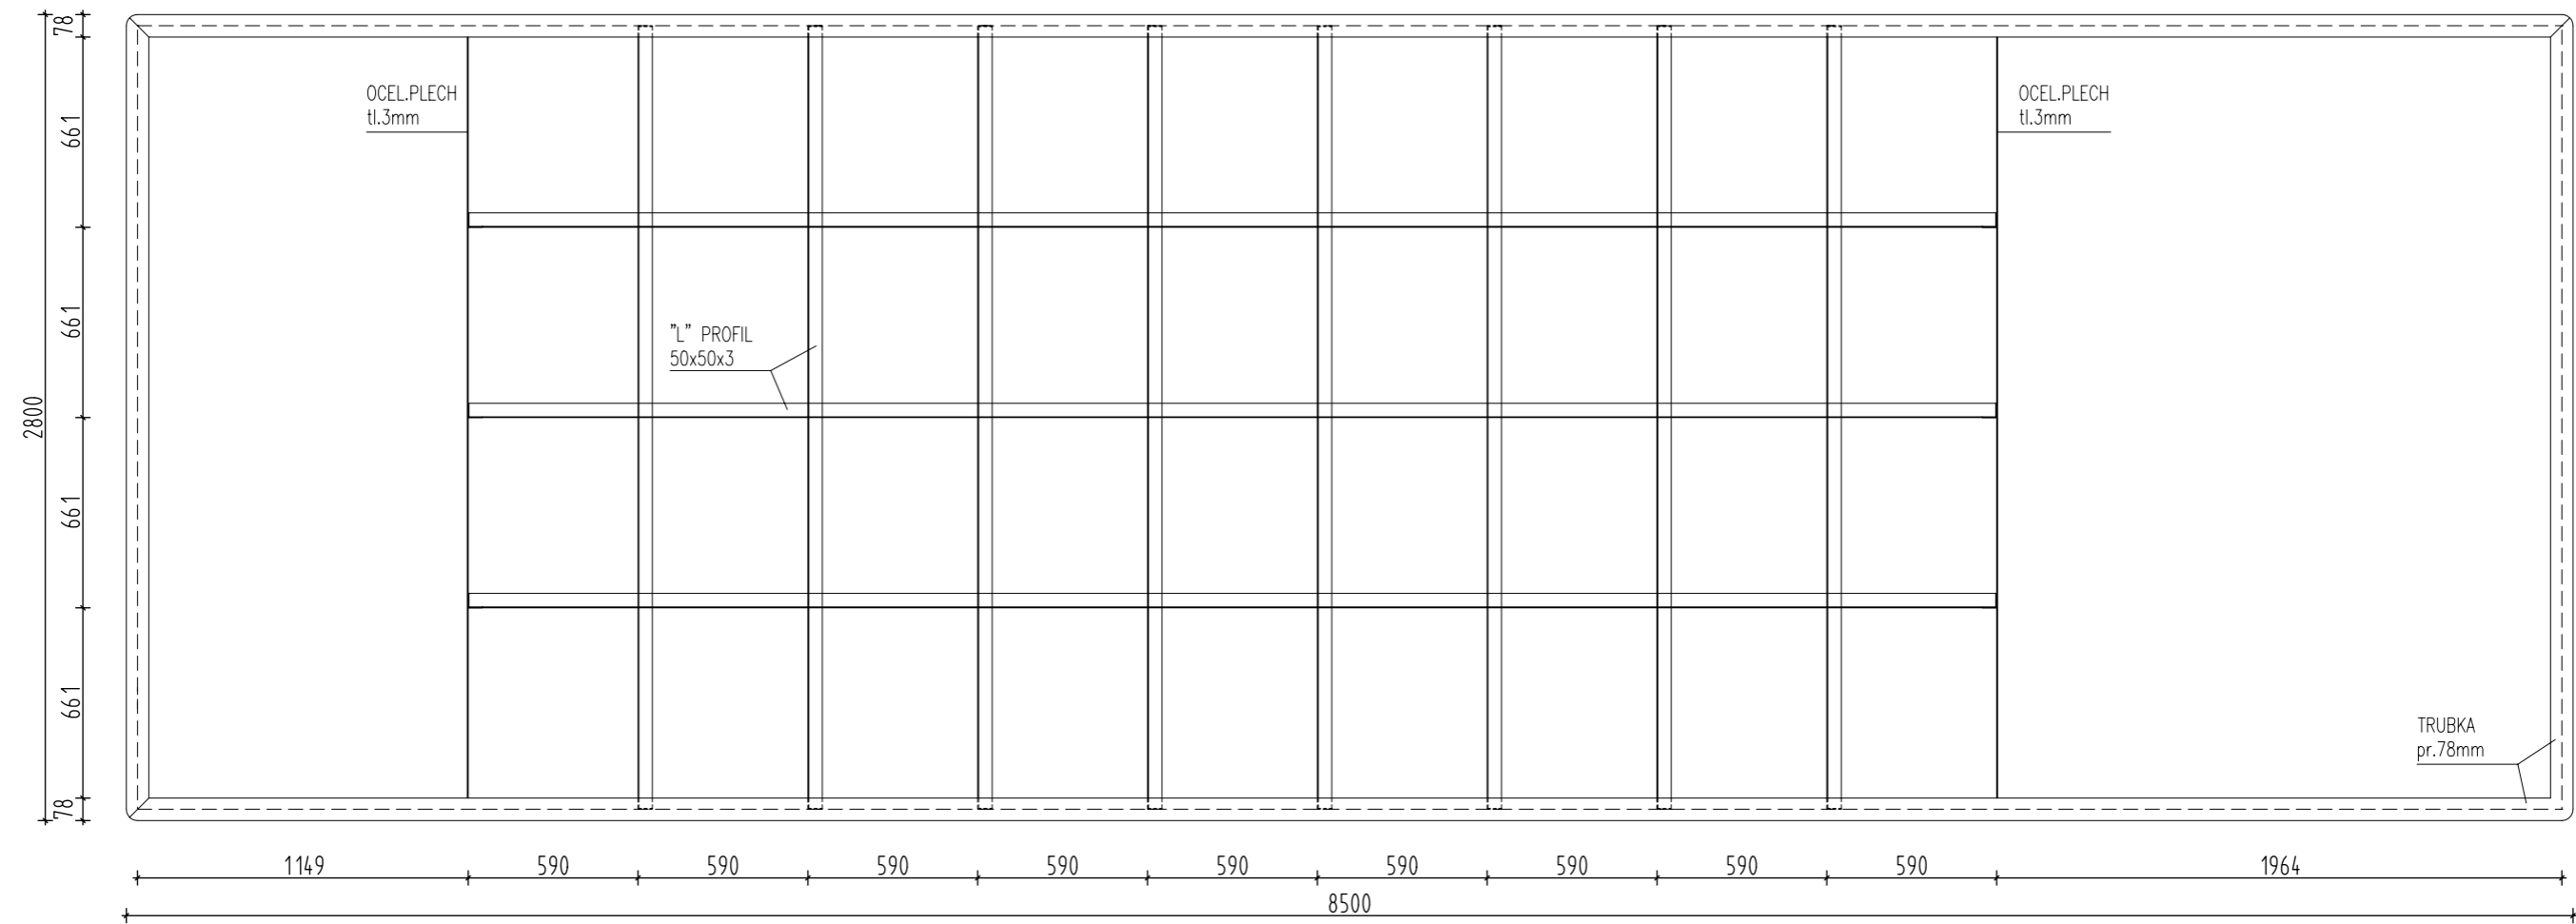

ŘEZ PODÉLNÝ

