


## DETAIL D12-1 - Zábradlí, M=1:10

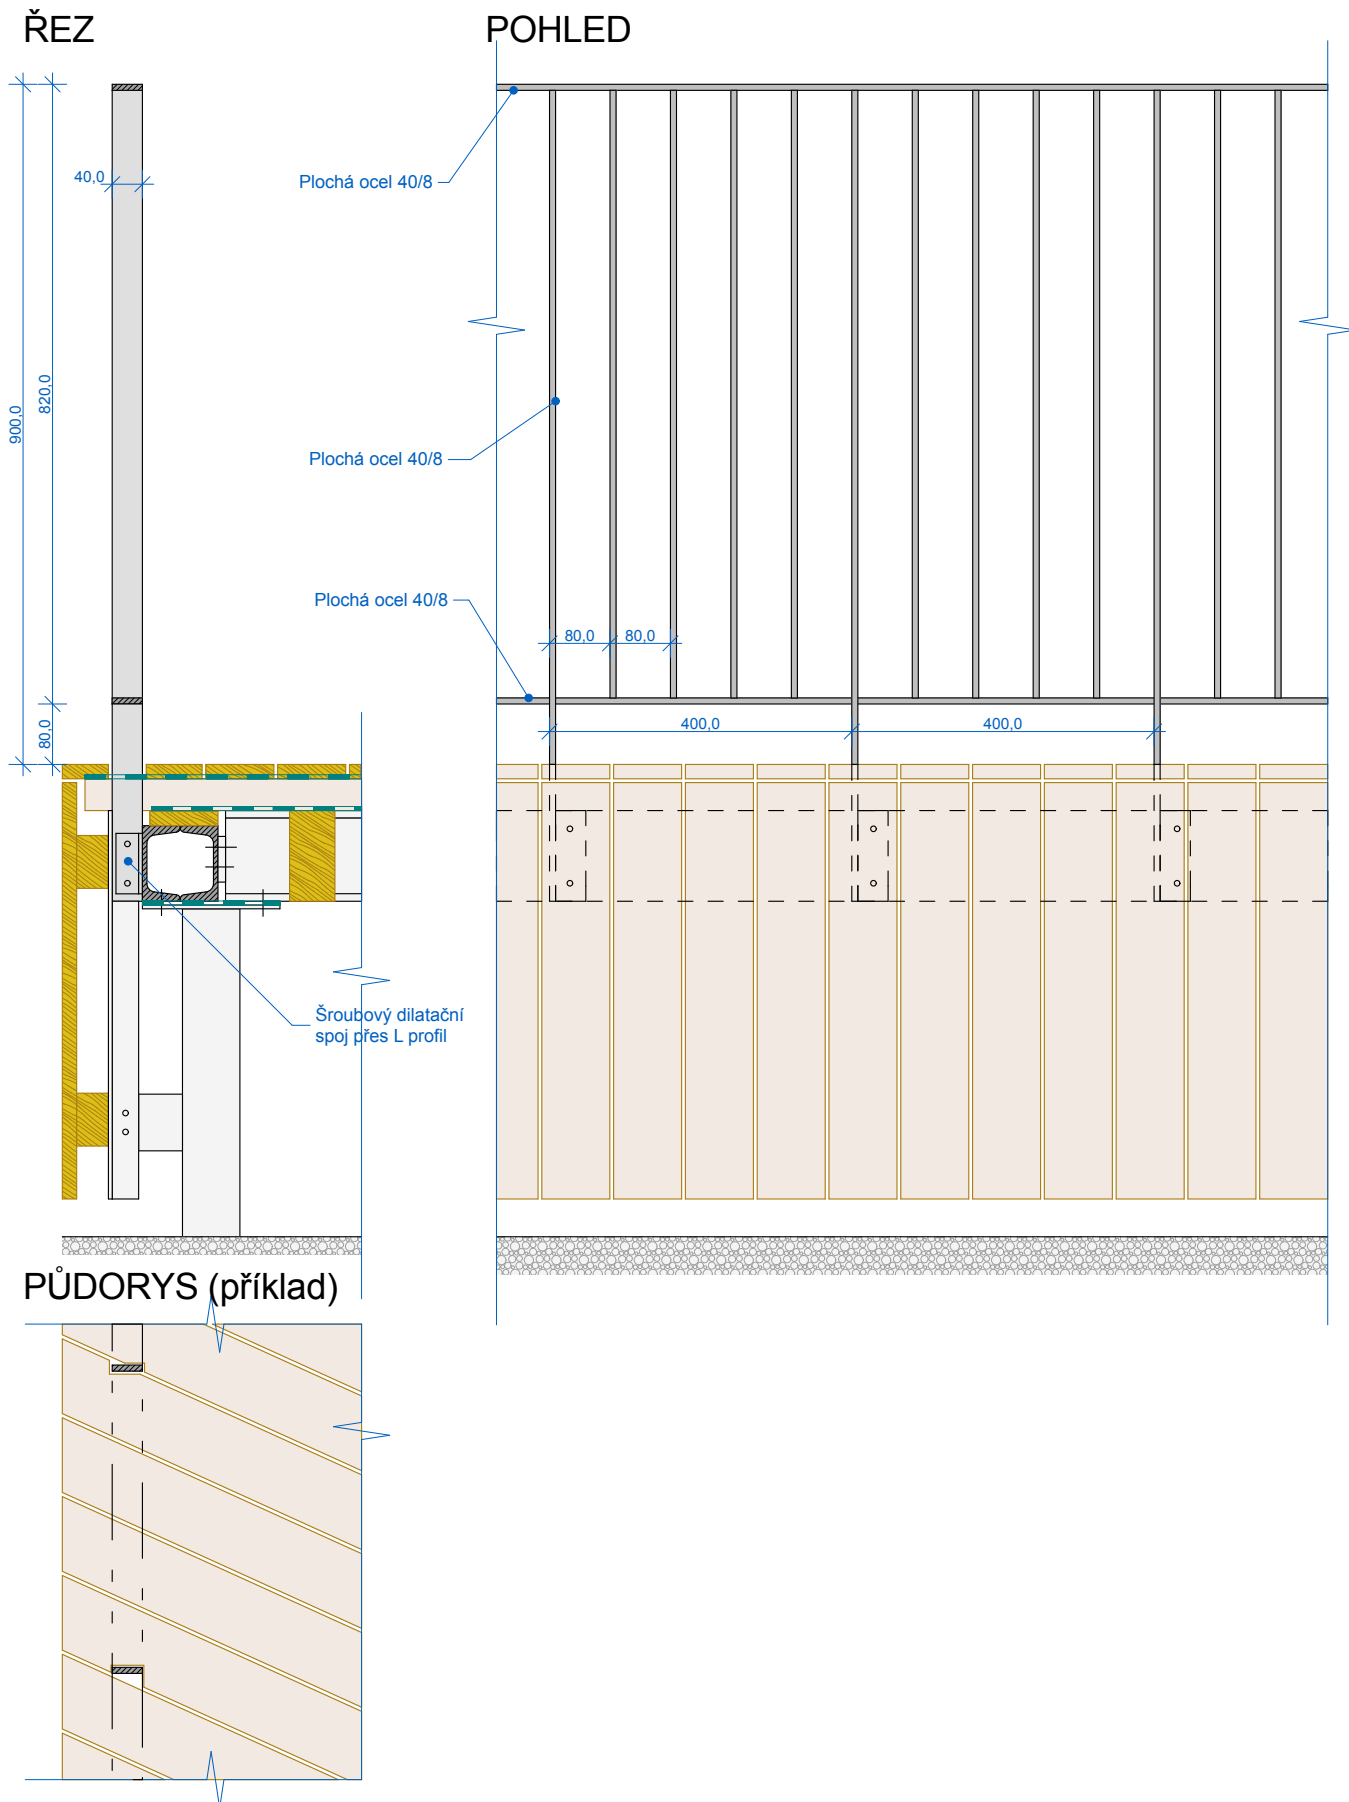

Detail znázorňuje princip stavebního řešení. Další požadavky a specifikace jsou uvedeny v technické zprávě a souvisejících přílohách!  
Při zjištění zásadního nesouladu mezi projektem a skutečným stavem je nutná konzultace s projektantem.