


Pohled severní ▼

▼ Pohled východní

▼ Pohled západní

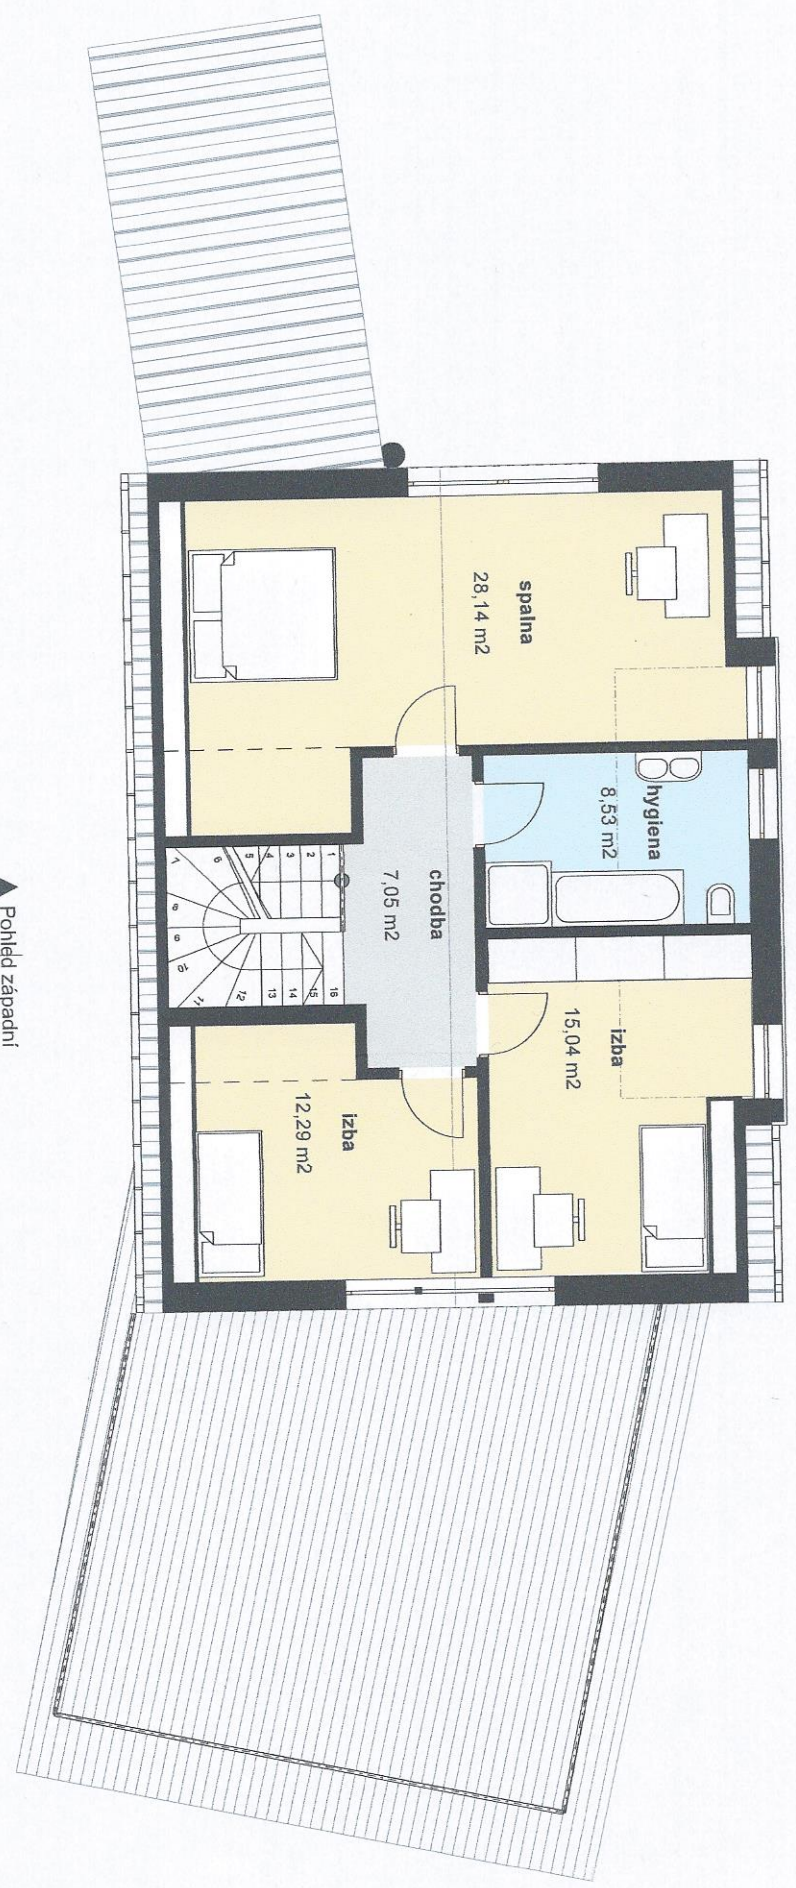

Pohled jižní ▲

±0,000=384,00

Souřadný systém: JTSK

Výškový systém: BpV

HLAVNÍ ARCHITEKT	PS arch	VYPRACOVAL	PS arch	ZODP. PROJEKTANT	PS arch
INVESTOR	manž. Kachňáková				
PROFESIE	Architektura				
Novostavba RD v Budatínskej Lehote					
FORMÁT	A4				
DATUM	april 2013				
STUPEN	arch. štúdie				
Č. ZAKÁZKY	A				
MÉRITKO	1 : 100				
Pádový podkrovia	C. VYKRESU				