


# NOVÝ STAV - STROPNÍ KONSTRUKCE

PŮDORYS

Ø 1:50


PRÍZEMÍ

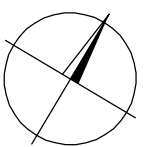


LEGENDA MATERIÁLŮ NAVRŽENÝCH KONSTRUKCÍ:



ZDIVO Z PLINÝCH CIHEL PALENÝCH NA MWC

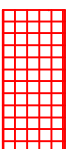


ZDIVO Z CIHEL POROTHERM 50 EKO

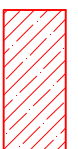

BETON VZTUŽENÝ KARI SÍŤÍ 100/100/6mm


LEGENDA KONSTRUKCÍ:

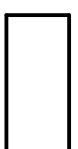


STAVAJÍCÍ ZDĚNÉ KONSTRUKCE  
(POUZE OBRYS BEZ ŠRAFOVÁNÍ MATERIÁLU KONSTRUKCÍ)



NOVĚ NAVRŽENÉ KONSTRUKCE  
(OBRYS DOPLŇNĚN ŠRAFOU MATERIÁLU V BARVĚ ČERVENĚ)

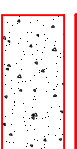


BOURANÉ KONSTRUKCE

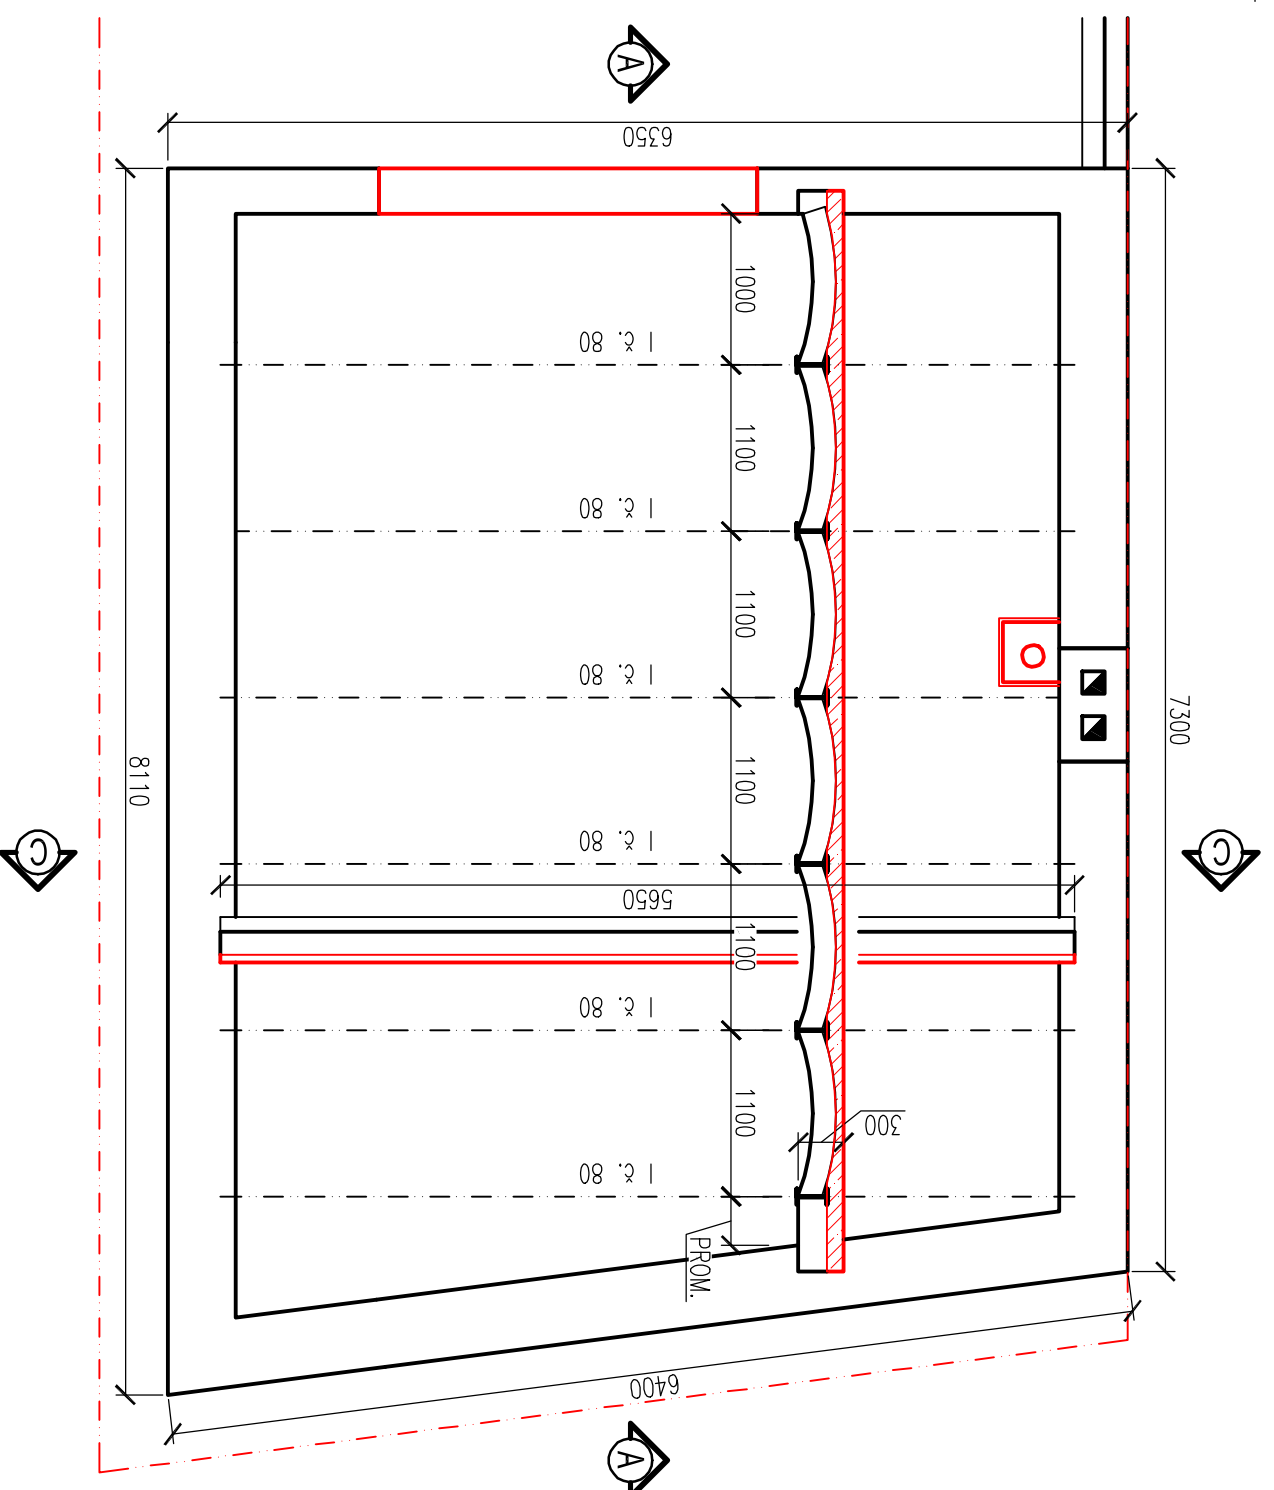

ŘEZ C-C

Ø 1:50

OBYTNÁ MÍSTNOST/DÍLNA

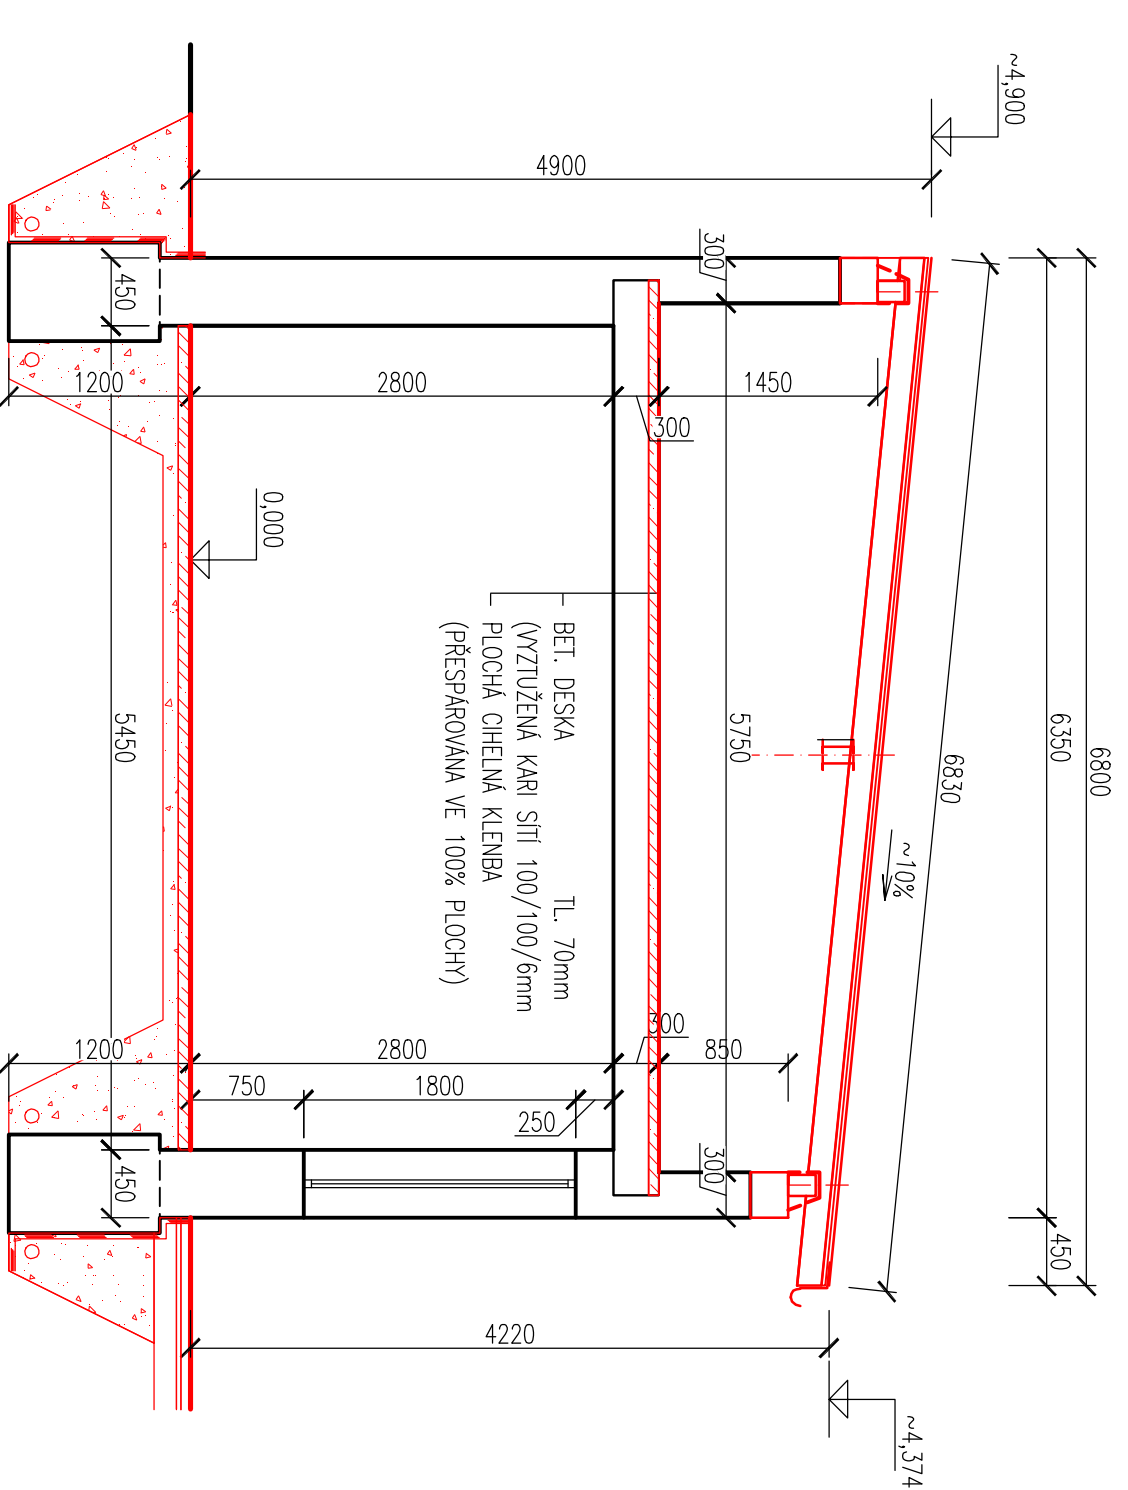

ŘEZ A-A

Ø 1:50

