
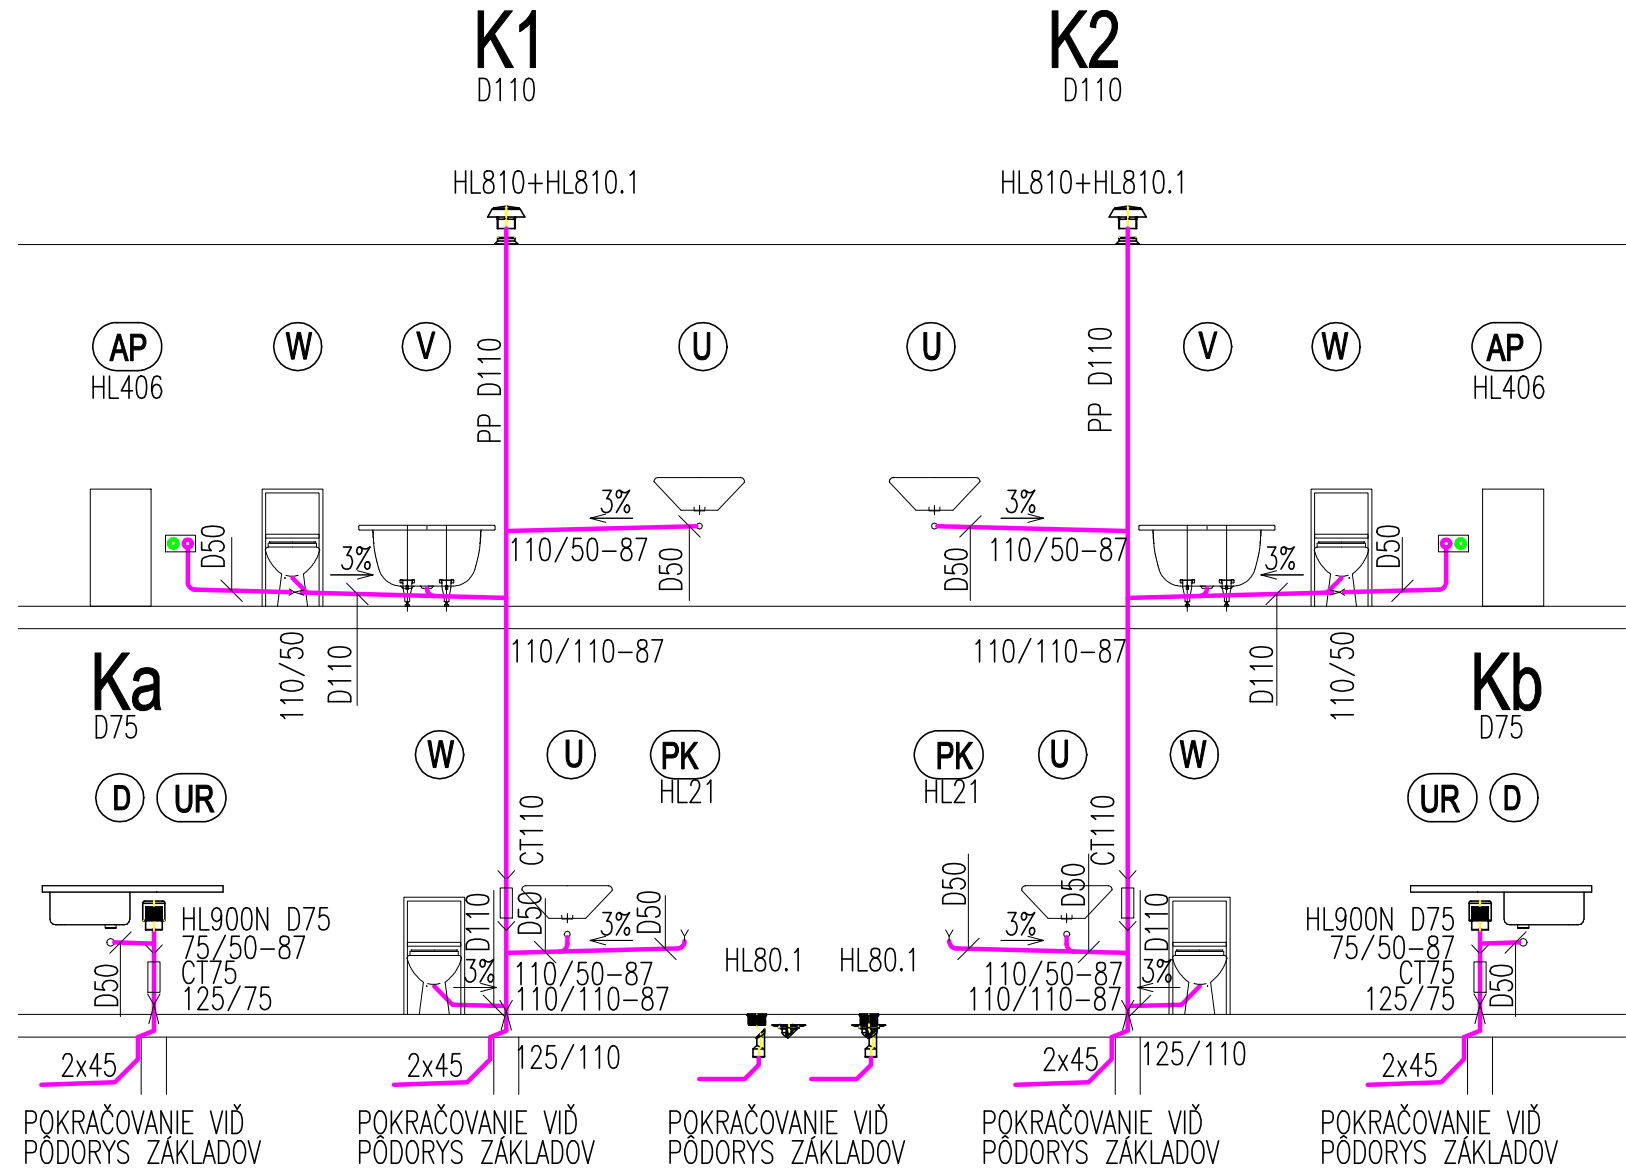


PLOŠNÉ SCHÉMY VODOVODU

ROZVINUTÉ REZY KANALIZÁCIOU

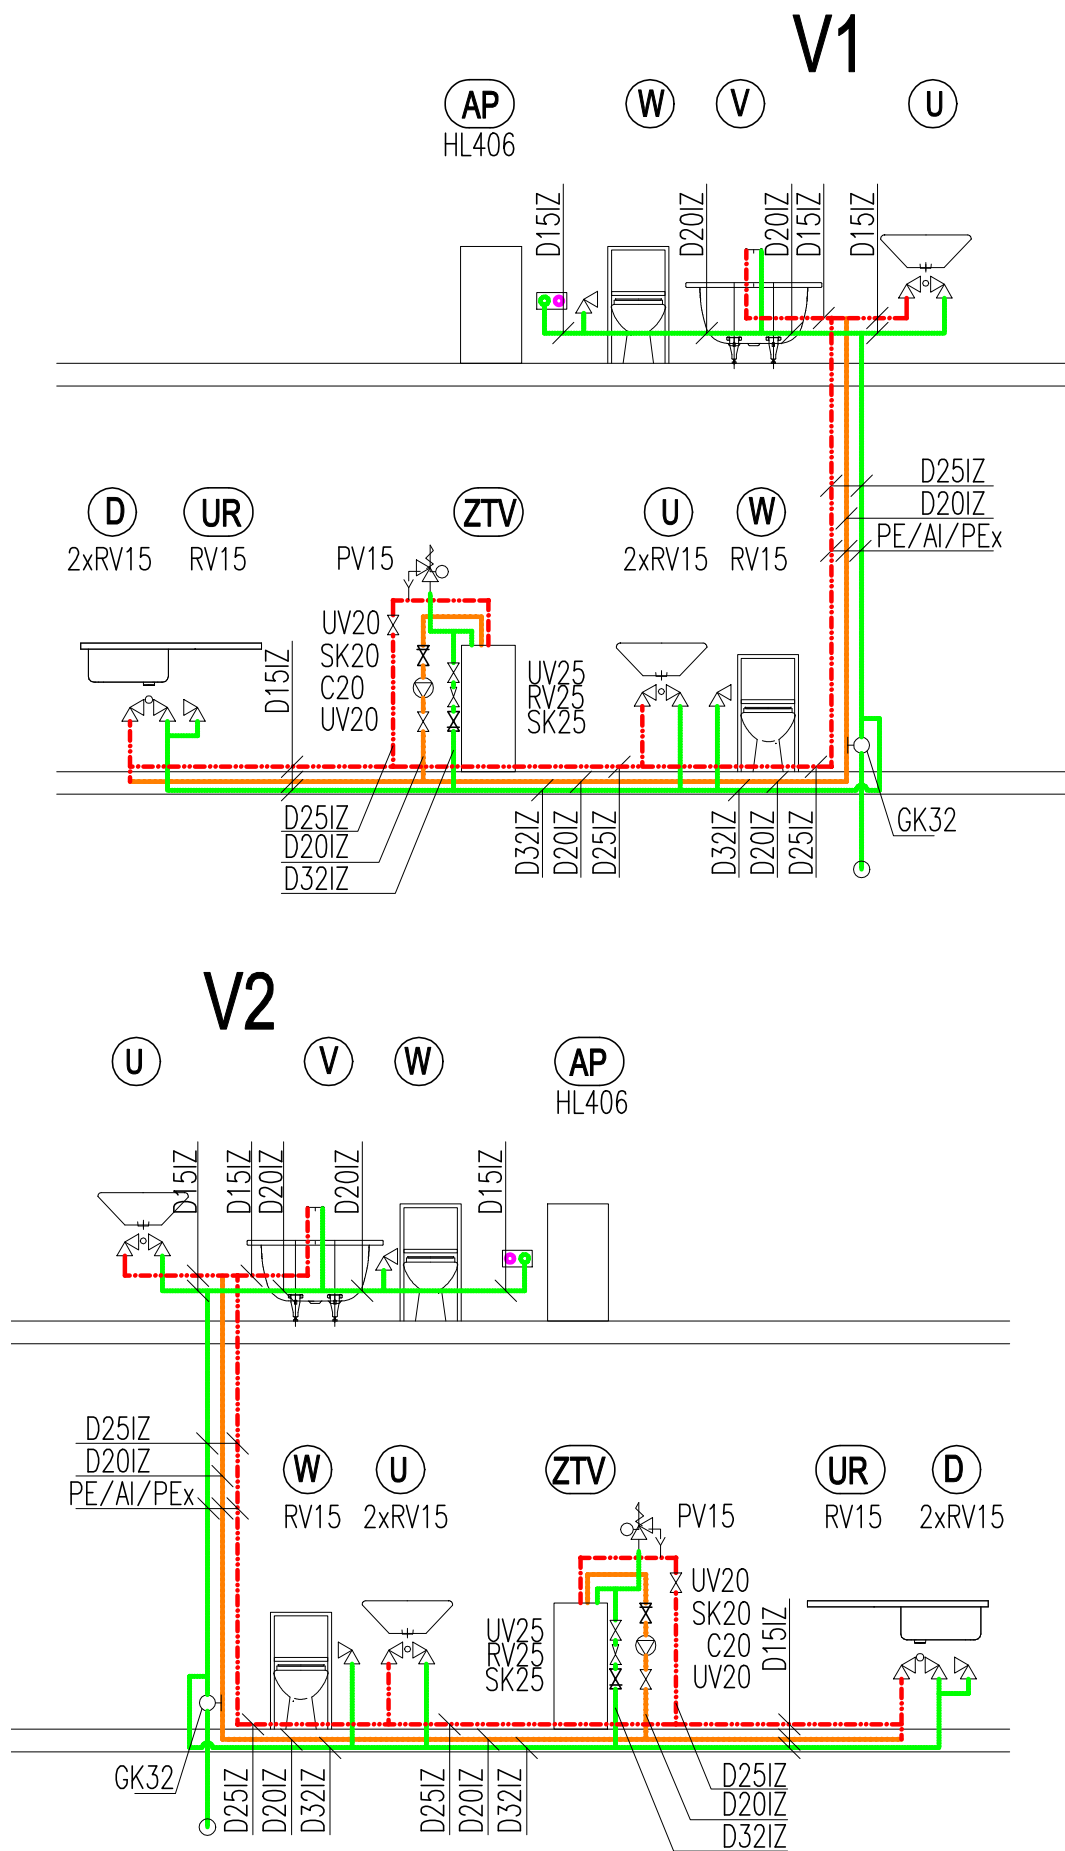

±0,000=(ROZDIELNA PRE SO-01.1 - SO-01.4) VIŠ.: C KOORDINAČNÁ A ZASTAVOVACIA SITUÁCIA, TECHNICKÁ SPRÁVA

ZODPOVEDNÝ PROJEKTANT	VYPRACOVAL		
Ing. Norbert Jákay	Ing. Radovan Straňanek		
AUTOR:	Ing.arch. MILOŠ DJURAČKA	DÁTUM 12/2013	ČÍSLO PARÉ
INVESTOR:	IMD GROUP II, spol.s.r.o.	DRUH PROJEKTU	
NÁZOV A MIESTO STAVBY:	RODINNÝ DVOJDOM II Obytná zóna ROZÁLKA SEVER, Pezinok	JEDNOSTUPŇOVÝ PROJEKT	
PROFESIA:	ZDRAVOTECHNIKA	FORMÁT 2 A4	
D1.2.1	NÁZOV VÝKRESU: SCHÉMY A REZY	MIERKA M 1:50	ČÍSLO VÝKRESU 06