


KANALIZAČNÁ ŠACHTA Ø 400 S LIATINOVÝM POKLOPOM A15-D400
A S BETÓNOVÝM PRSTENCOM

TERÉN

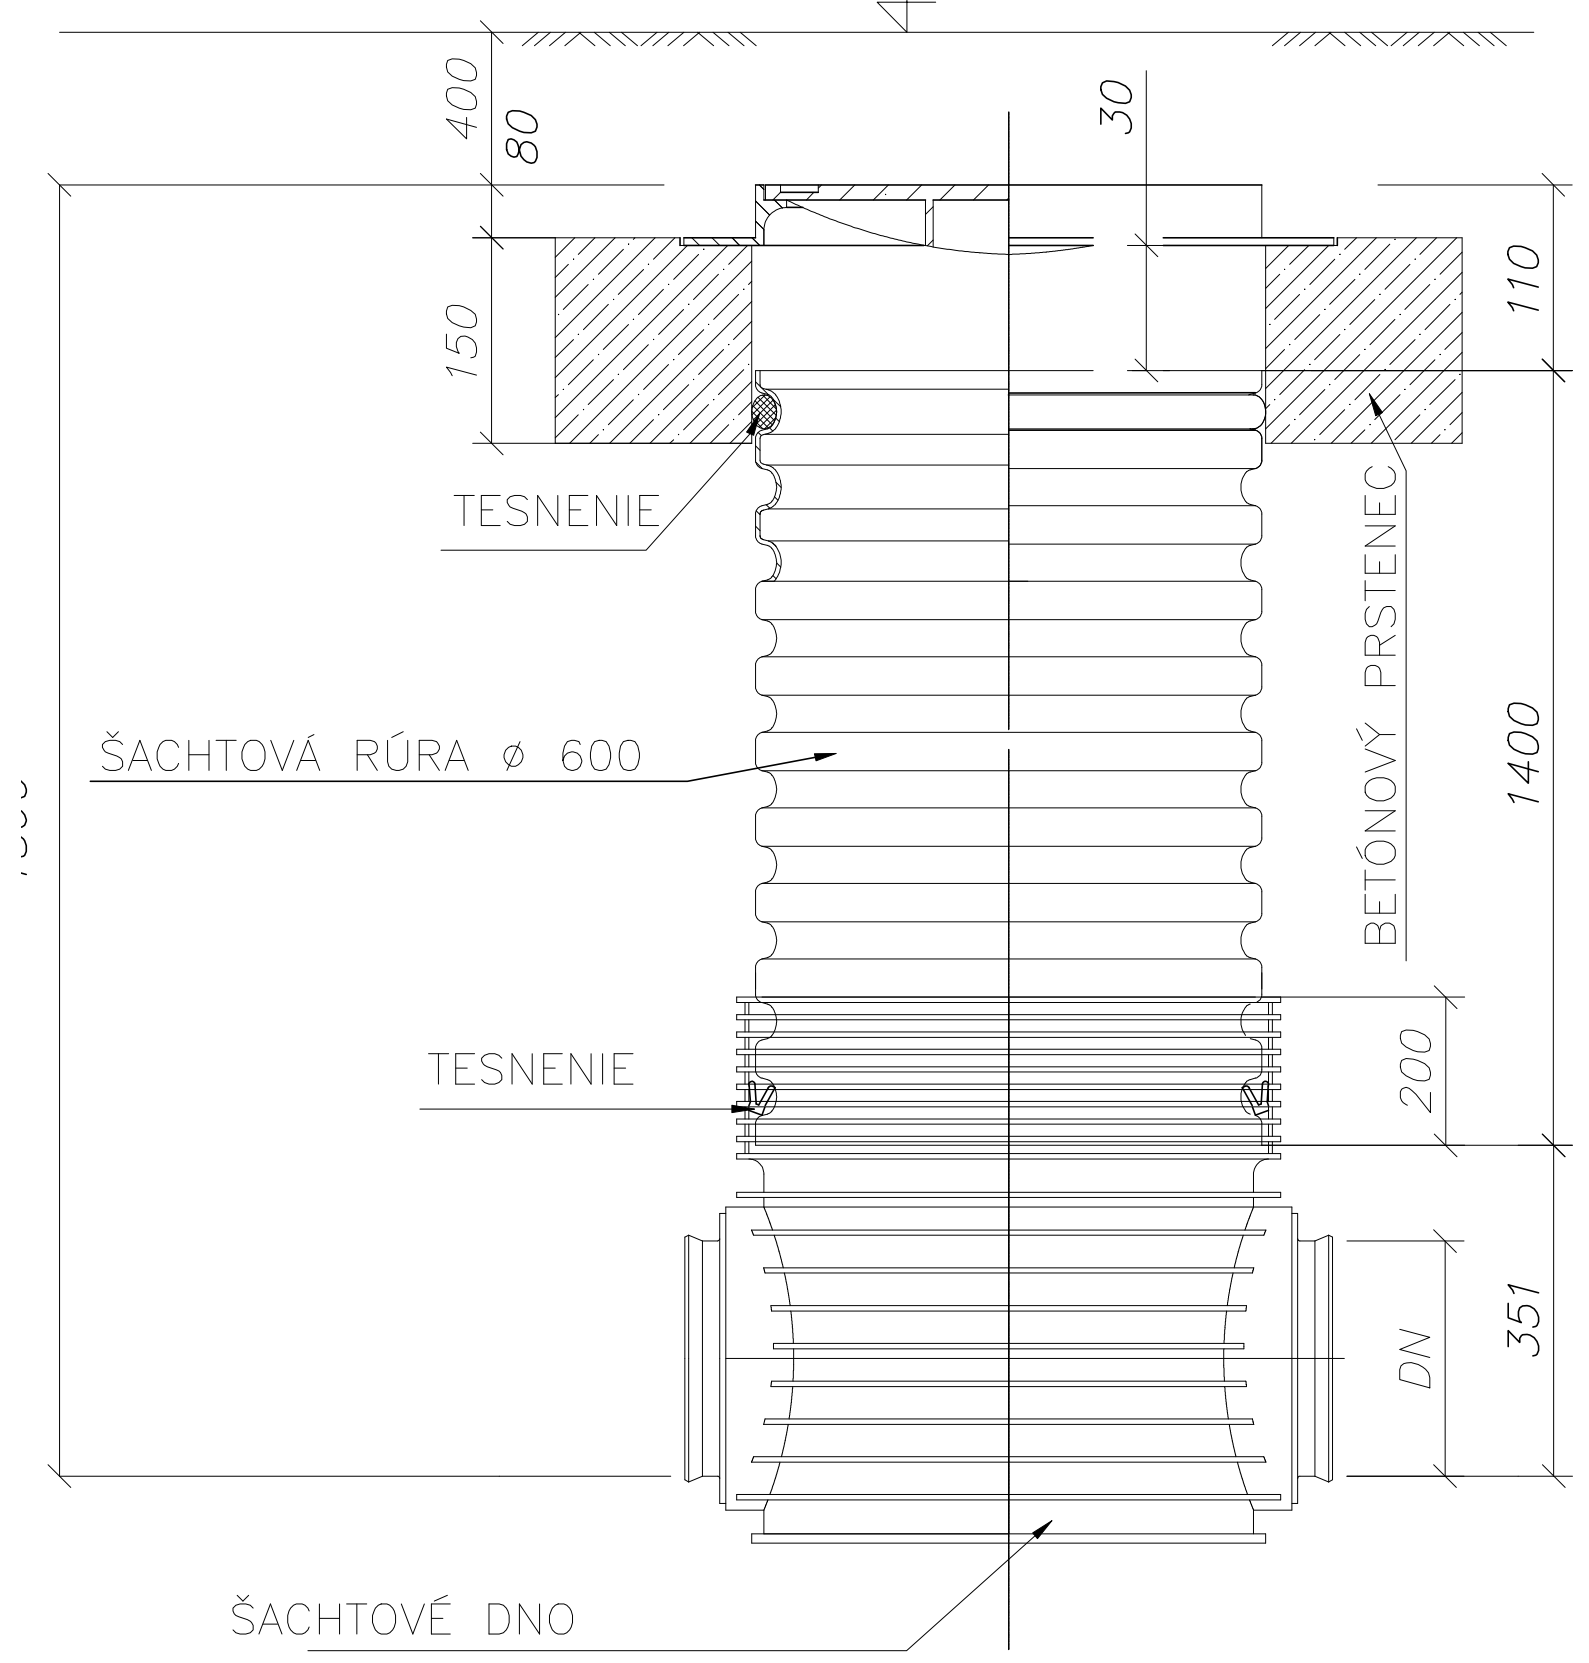

DN (mm)	H1 (mm)		
	KG	UR	UR DIN
160	351	X	351
200	374	374	374
250	399	399	399
315	428	428	428
400	471	X	X

TYP VSTUPU	H4 (mm)
A15	80
B125	80
C250	80
D400	140

POZNÁMKA:
VŠETKY VÝKRESY POUŽIŤ LEN S PROJEKTOM STATIKY A OSTATNÝCH PROFESIÍ.
NEODEDELITELNOU SÚČASŤOU VÝKRESU JE TECHNICKÁ SPRÁVA, VŠETKY ŠPECIFIKÁCIE A OSTATNÉ VÝKRESY PROJEKTOVEJ DOKUMENTÁCIE.

±0,000=(ROZDIELNA PRE SO-01.1 - SO-01.4) VIĎ.: C KOORDINAČNÁ A ZASTAVOVACIA SITUÁCIA, TECHNICKÁ SPRÁVA

ZODPOVEDNÝ PROJEKTANT	VYPRACOVAL		
Ing. Norbert Jókay	Ing. Radovan Straňanek		
AUTOR:	Ing.arch. MILOŠ DJURAČKA	DÁTUM 12/2013	ČÍSLO PARÉ
INVESTOR:	IMD GROUP II , spol.s.r.o.	DRUH PROJEKTU	JEDNOSTUPŇOVÝ PROJEKT
NÁZOV A MIESTO STAVBY:	RODINNÝ DVOJDOM II Obytná zóna ROZÁLKA SEVER, Pezinok	FORMÁT 2 A4	
PROFESIA:	ZDRAVOTECHNIKA	MIERKA	ČÍSLO VÝKRESU
D1.2.1	NÁZOV VÝKRESU: ŠACHTA 400	M 1:50	07