


# BYTOVÝ DOM FUXOVA


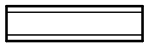

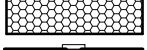

## STAVEBNÝ VÝKRES

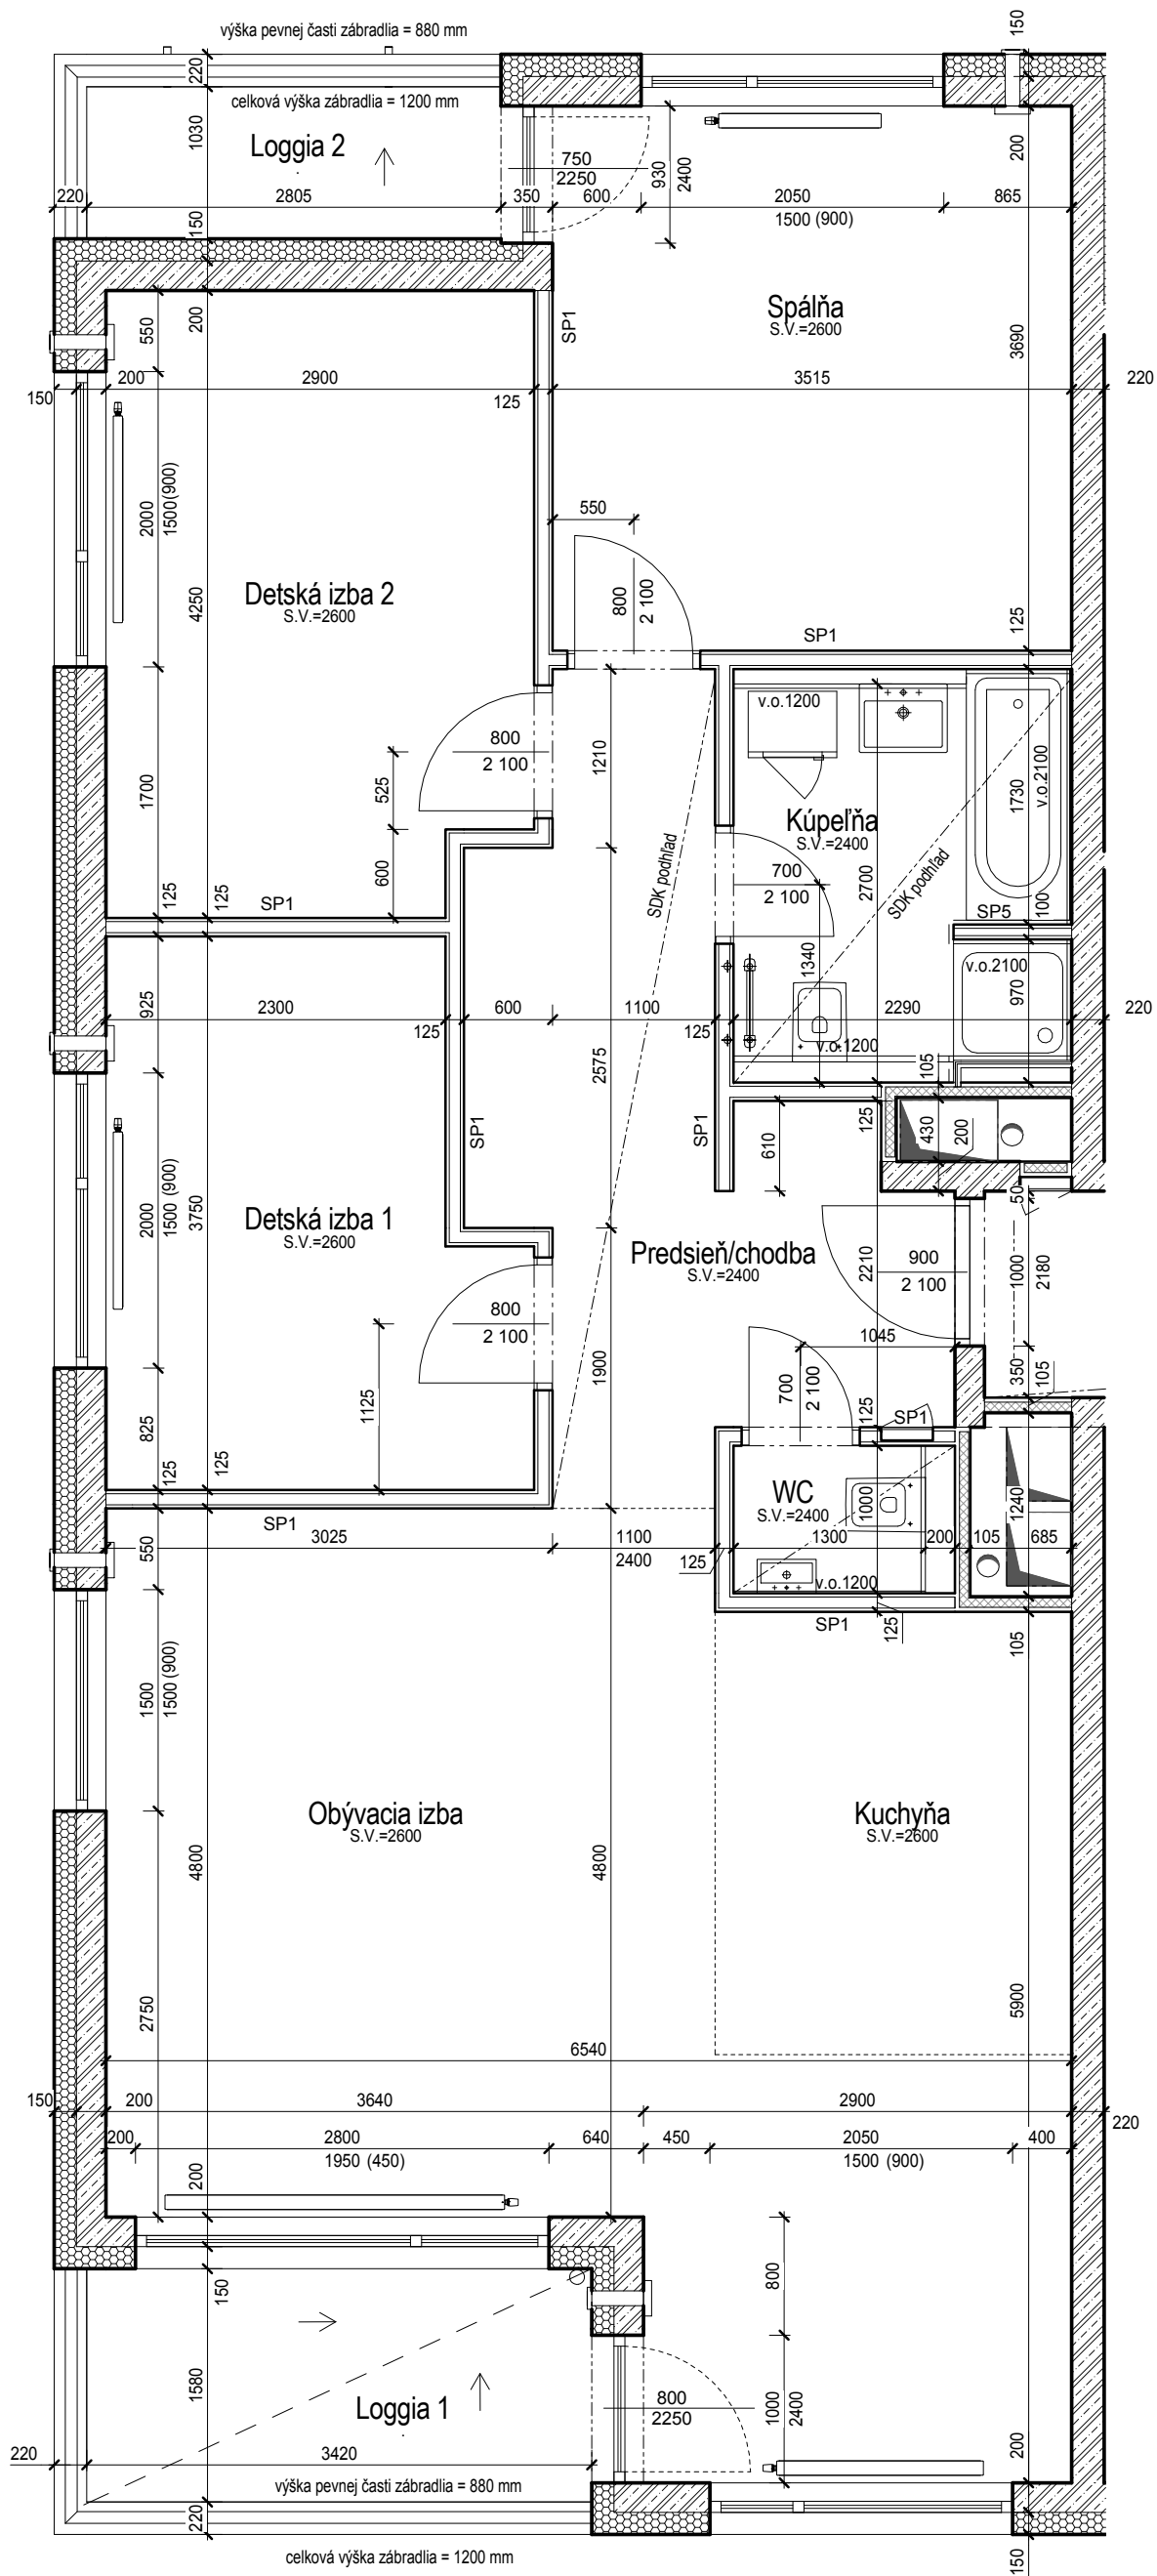

### LEGENDA MIESTNOSTÍ - BYT 11.03

Názov miestností	Plocha /m2/
Predsieň/chodba	11,01
Obývacia izba	27,68
Kuchyňa	7,24
Detská izba 1	9,62
Detská izba 2	11,97
Spáľňa	12,97
Kúpeľňa	6,21
WC	1,50
podlahové plochy spolu	88,20
Loggia 1	5,40
Loggia 2	2,89
plochy loggií spolu	8,29
<b>SPOLU</b>	<b>96,49</b>

### LEGENDA MATERIÁLOV

-  Železobetónová nosná konštrukcia
-  Sadrokartónová priečka
-  Sadrokartónová priečka - šachtová, hr.105mm
-  Tepelná izolácia - minerálna vlna
-  Stenový vetrací prvok

- S.V. = Svetlá výška miestnosti v mm
- v.o. 1200 Výška obkladu v mm
- v.1200 Výška inštalačnej predstienky v mm

### BYT 11.03

#### 11. POSCHODIE 4-IZBOVÝ BYT

