


# NOVÝ STAV - POHLEDY

POHLED SV


1:50

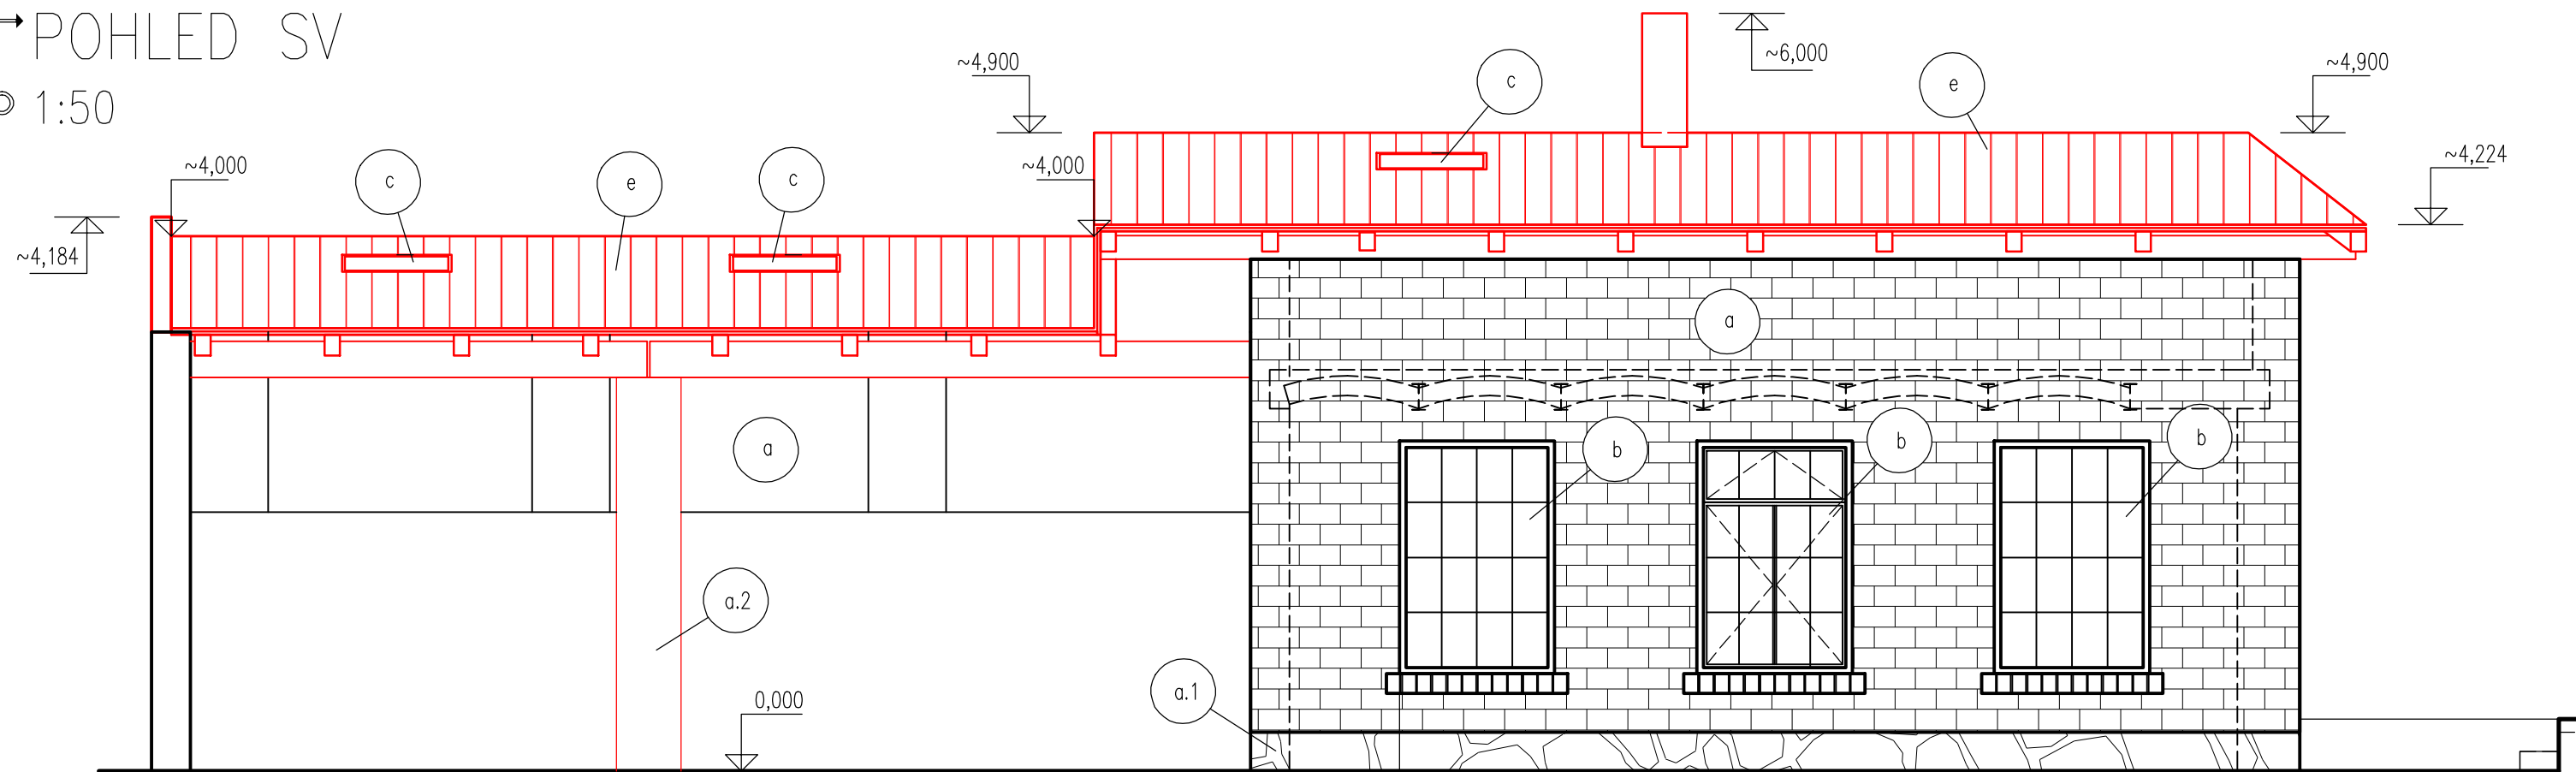




POHLED SZ

1:50

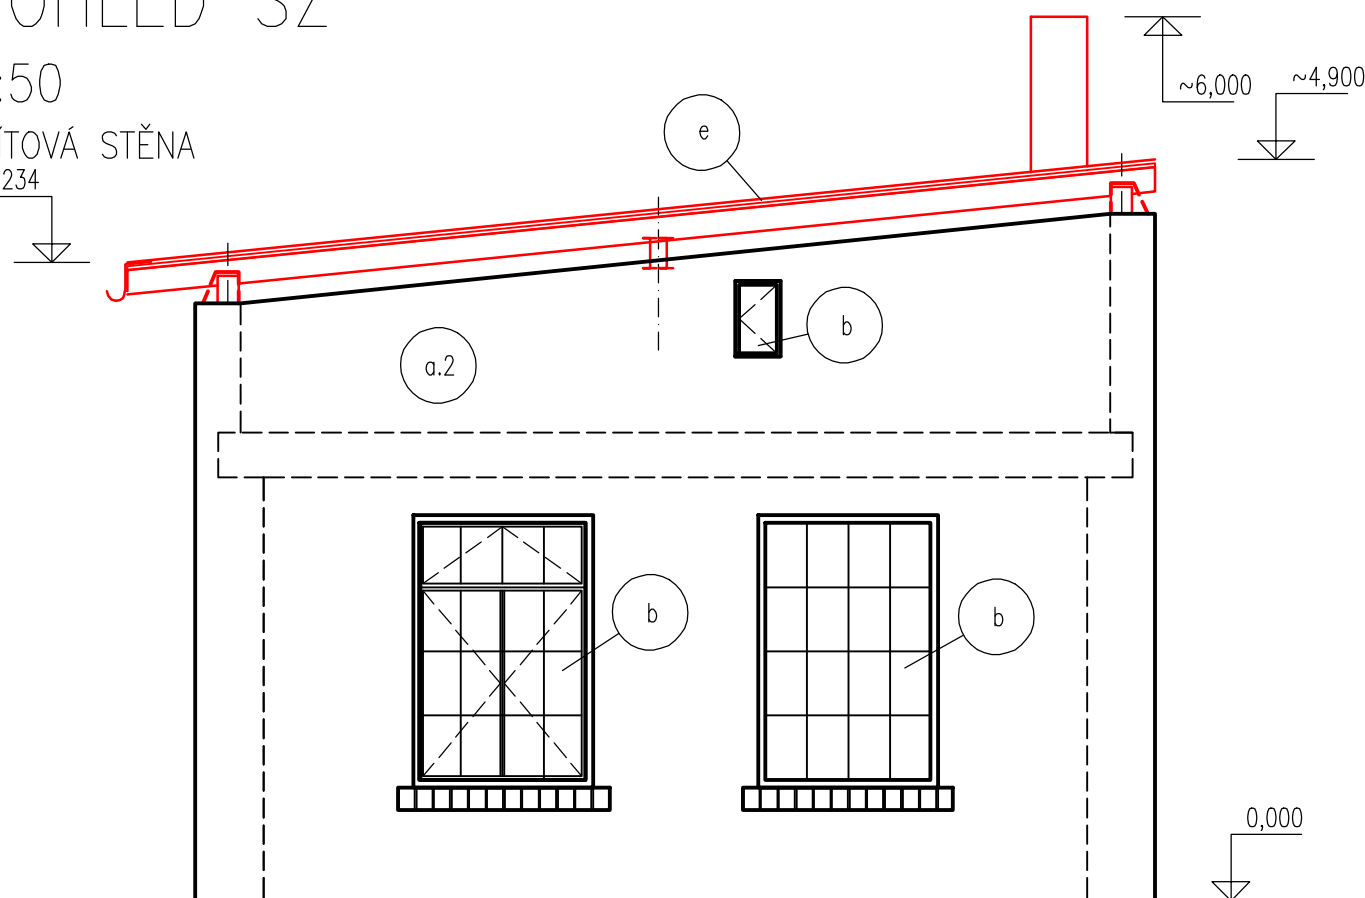ŠTÍTOVÁ STĚNA  
~4,234



LEGENDA KONSTRUKCÍ:

-  STÁVAJÍCÍ ZDĚNÉ KONSTRUKCE
-  NOVĚ NAVRŽENÉ KONSTRUKCE
-  BOURANÉ KONSTRUKCE

POVRCHOVÉ ÚPRAVY

-  VNĚJŠÍ ZDIVO – CIHELNÉ
-  VNĚJŠÍ SOKL – KAMEN (DROBA)
-  VNĚJŠÍ OMÍTKA
-  OKNA OCELOVÁ – INDUSTRIÁLNÍ CHARAKTER
-  STŘEŠNÍ SVETLIK – VELUX
-  OCELOVÉ ŠABLONY – KRYTINA BARVY ČERVENÉ

VÝPIS OKEN – ATYP, OCELOVÁ S IZOLAČNÍM DVOUSKLEM

