



NOVÝ STAV - KROV

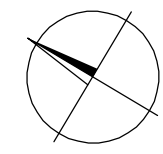

PŮDORYS

1:50
HŮRKA

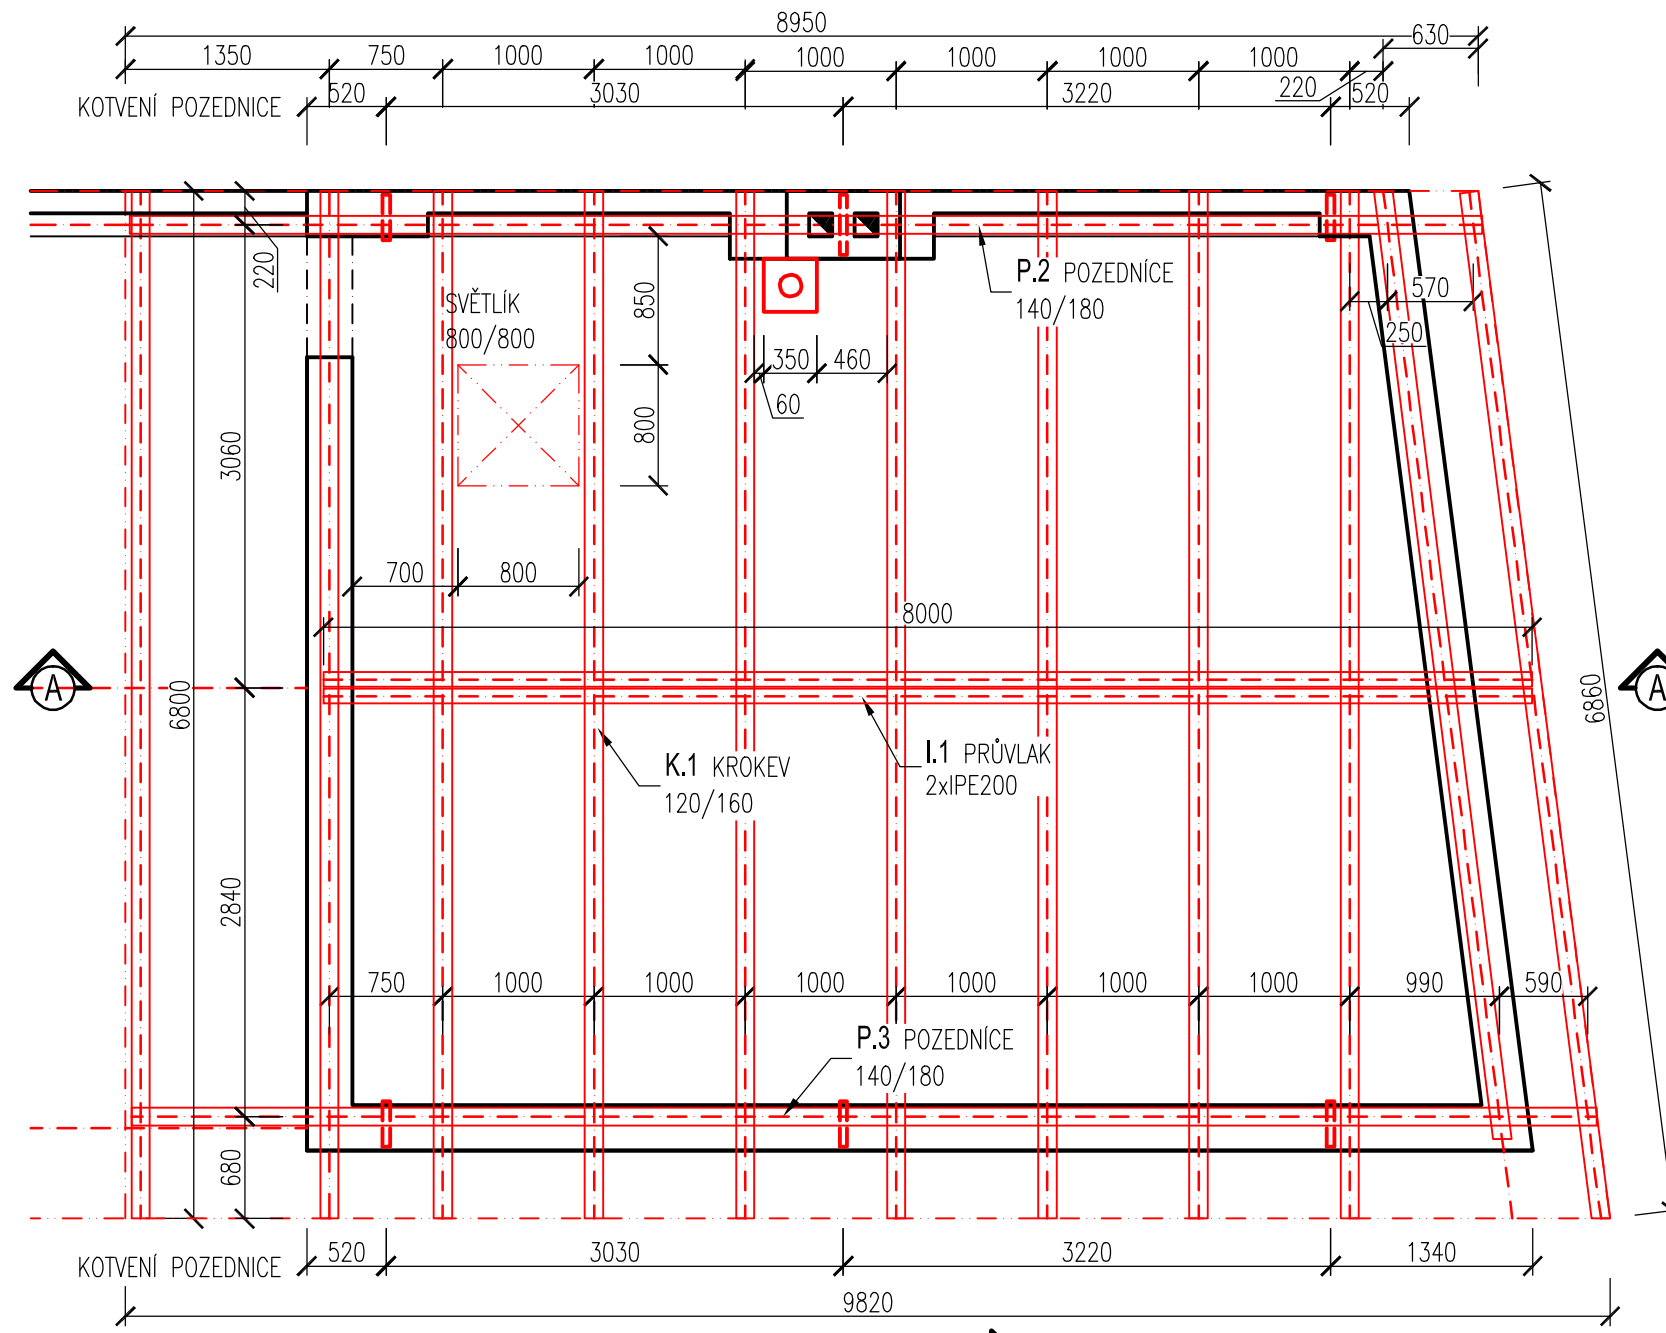

LEGENDA KONSTRUKCÍ:

- STÁVAJÍCÍ ZDĚNÉ KONSTRUKCE (POUZE OBRYSY BEZ ŠRAFOVÁNÍ MATERIÁLU KONSTRUKCI)
- NOVĚ NAVRŽENÉ KONSTRUKCE (OBRYSY DOPLŇEN ŠRAFOU MATERIÁLU V BARVĚ ČERVENÉ)

VÝPIS PRVKŮ KROVU - DŘEVO TŘÍDY C24:

OZN.	POPIS PRVKU	KUSY	VÝŠKA (mm)	ŠÍŘKA (mm)	DĚLKA (mm)	OBJEM/ks (m ³)	OBJEM (m ³)
V.1	VAZNÝ TRÁM	2	280	220	3650	0,2248	0,4497
V.2	VAZNÝ TRÁM	2	280	220	4750	0,2926	0,5852
P.1	POZEDNICE	1	180	140	8450	0,2129	0,2129
P.2	POZEDNICE	1	180	140	8950	0,2255	0,2255
P.1	POZEDNICE	1	180	140	9700	0,2444	0,2444
K.1	KROKEV	19	160	120	6900	0,1363	2,5901

VÝPIS PRVKŮ KROVU - DŘEVO TŘÍDY C24:


OZN.	POPIS PRVKU	PLOCHA (m ²)	TLOUŠTKA (mm)	ŠÍŘKA (mm)	DĚLKA (mm)	OBJEM/ks (m ³)	OBJEM (m ³)
D.1	BEDNĚNÍ-PRKNA	125,0	25	200	-	-	3,125

VÝPIS PRVKŮ KROVU - OCEL TŘÍDY S235 J2:

OZN.	POPIS PRVKU	KUSY	VÝŠKA (mm)	ŠÍŘKA (mm)	DĚLKA (mm)	HMOTNOST (kg/m)	HMOTNOST (kg)
I.1	PRŮVLAK IPE200	2	180	90	8000	22,4	358,4


PŮDORYS

1:50
PŘÍZEMÍ

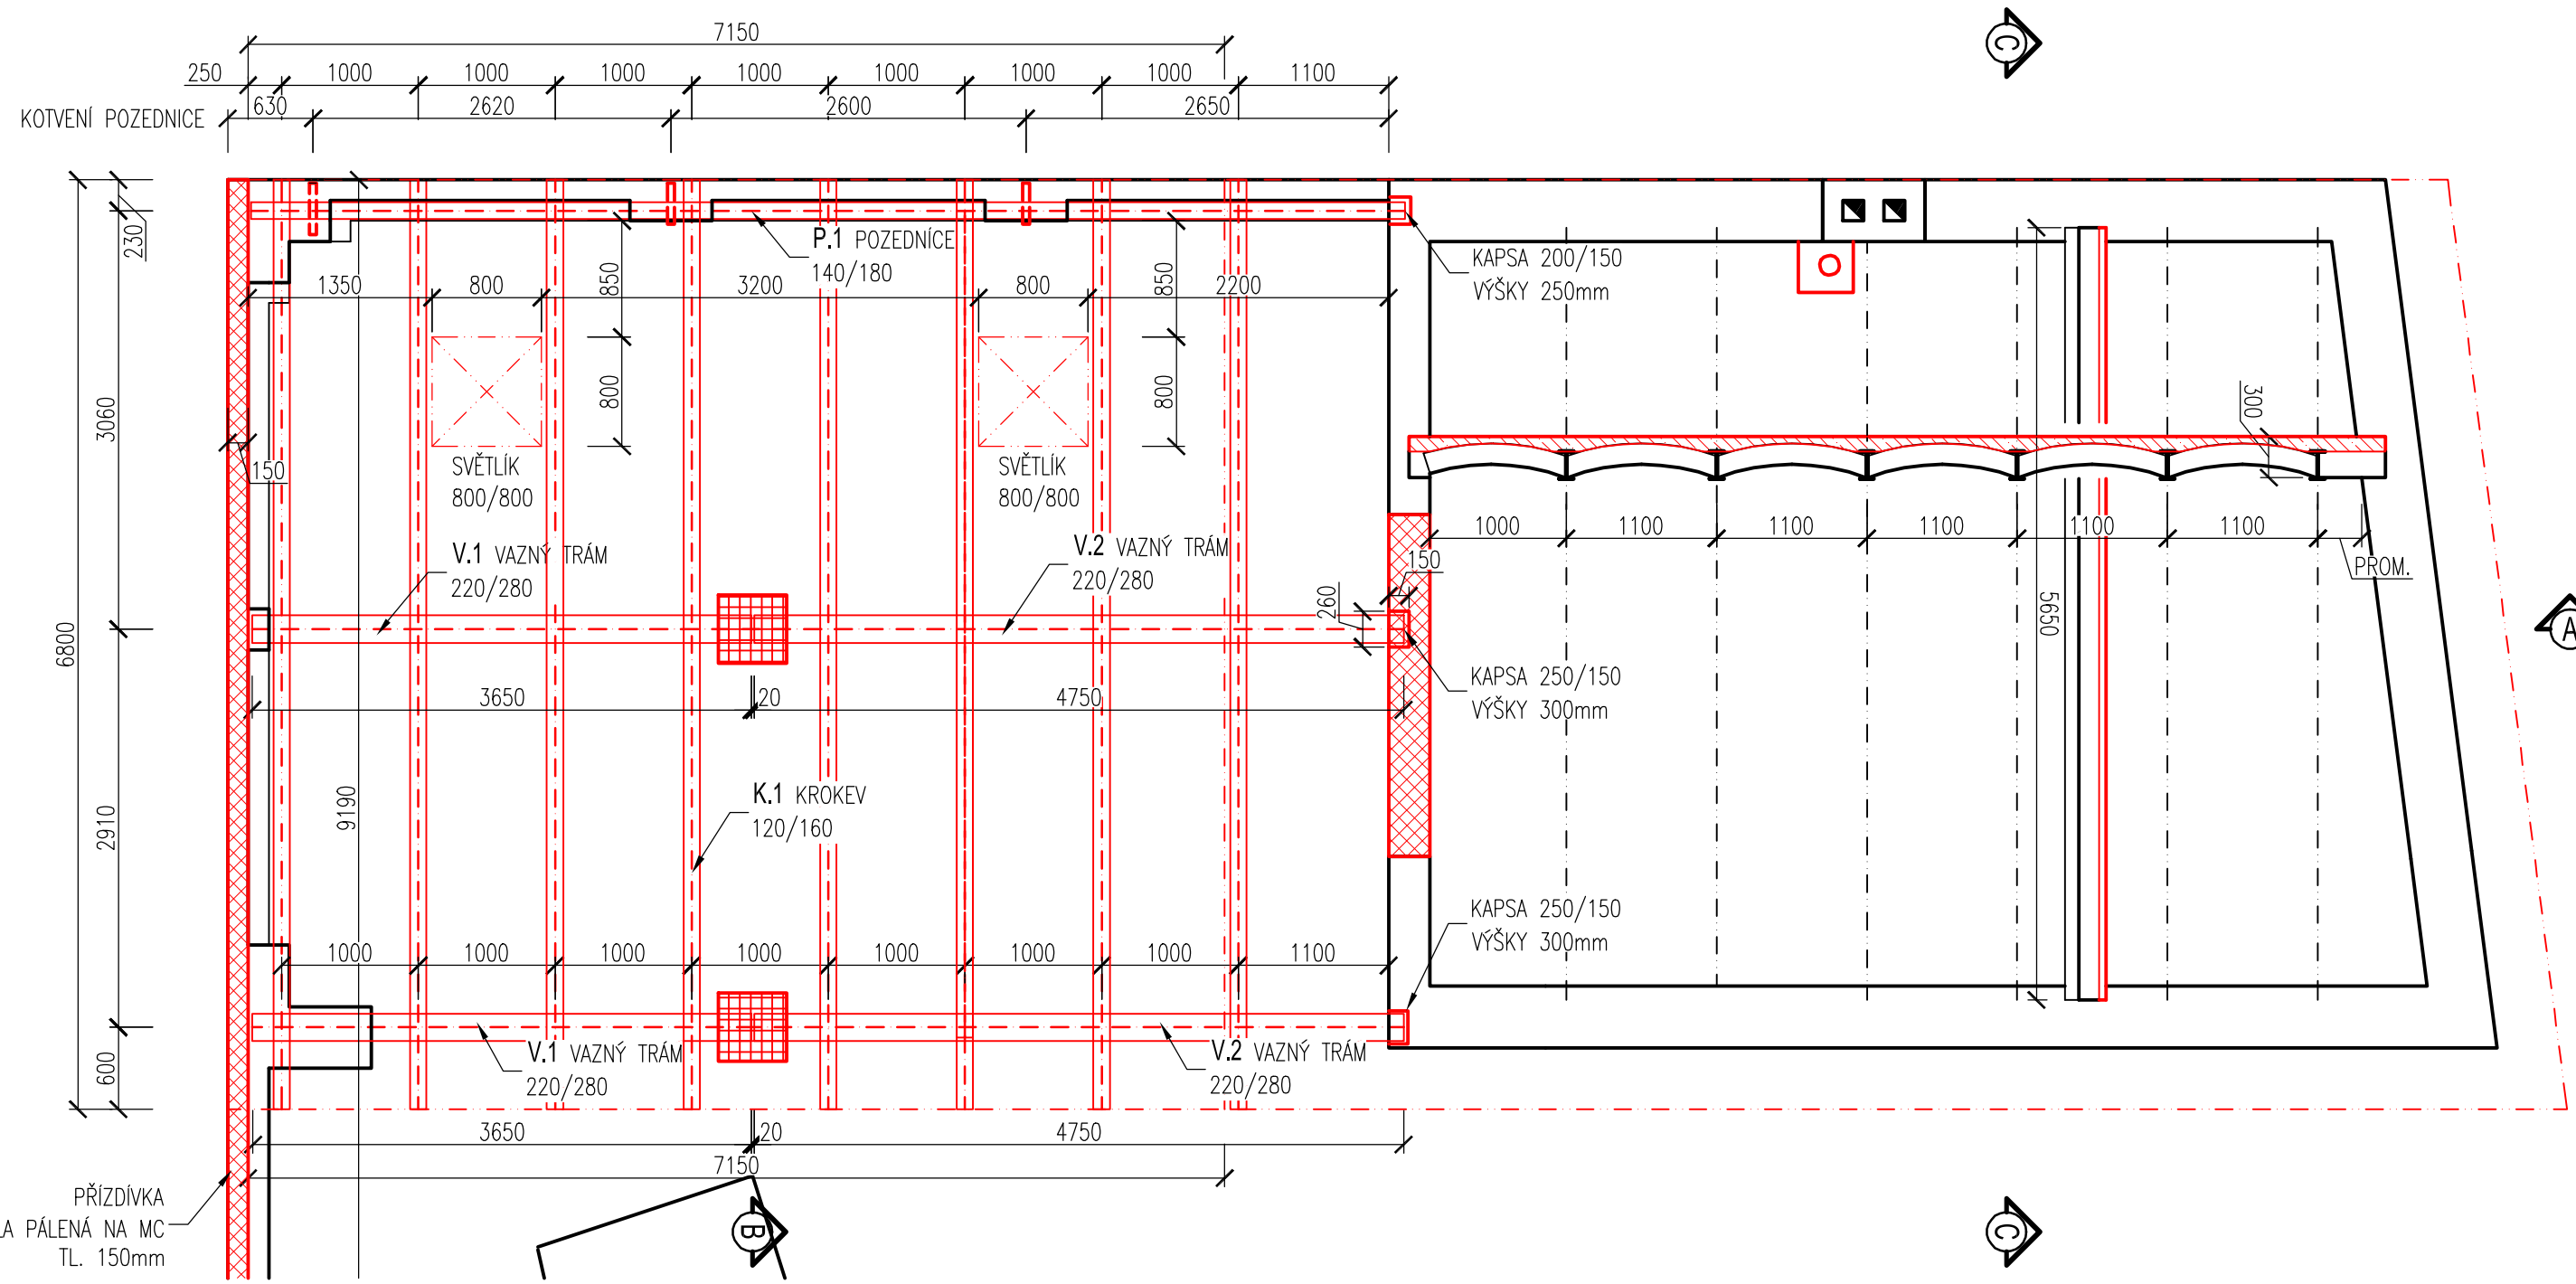

ŘEZ A-A


1:50

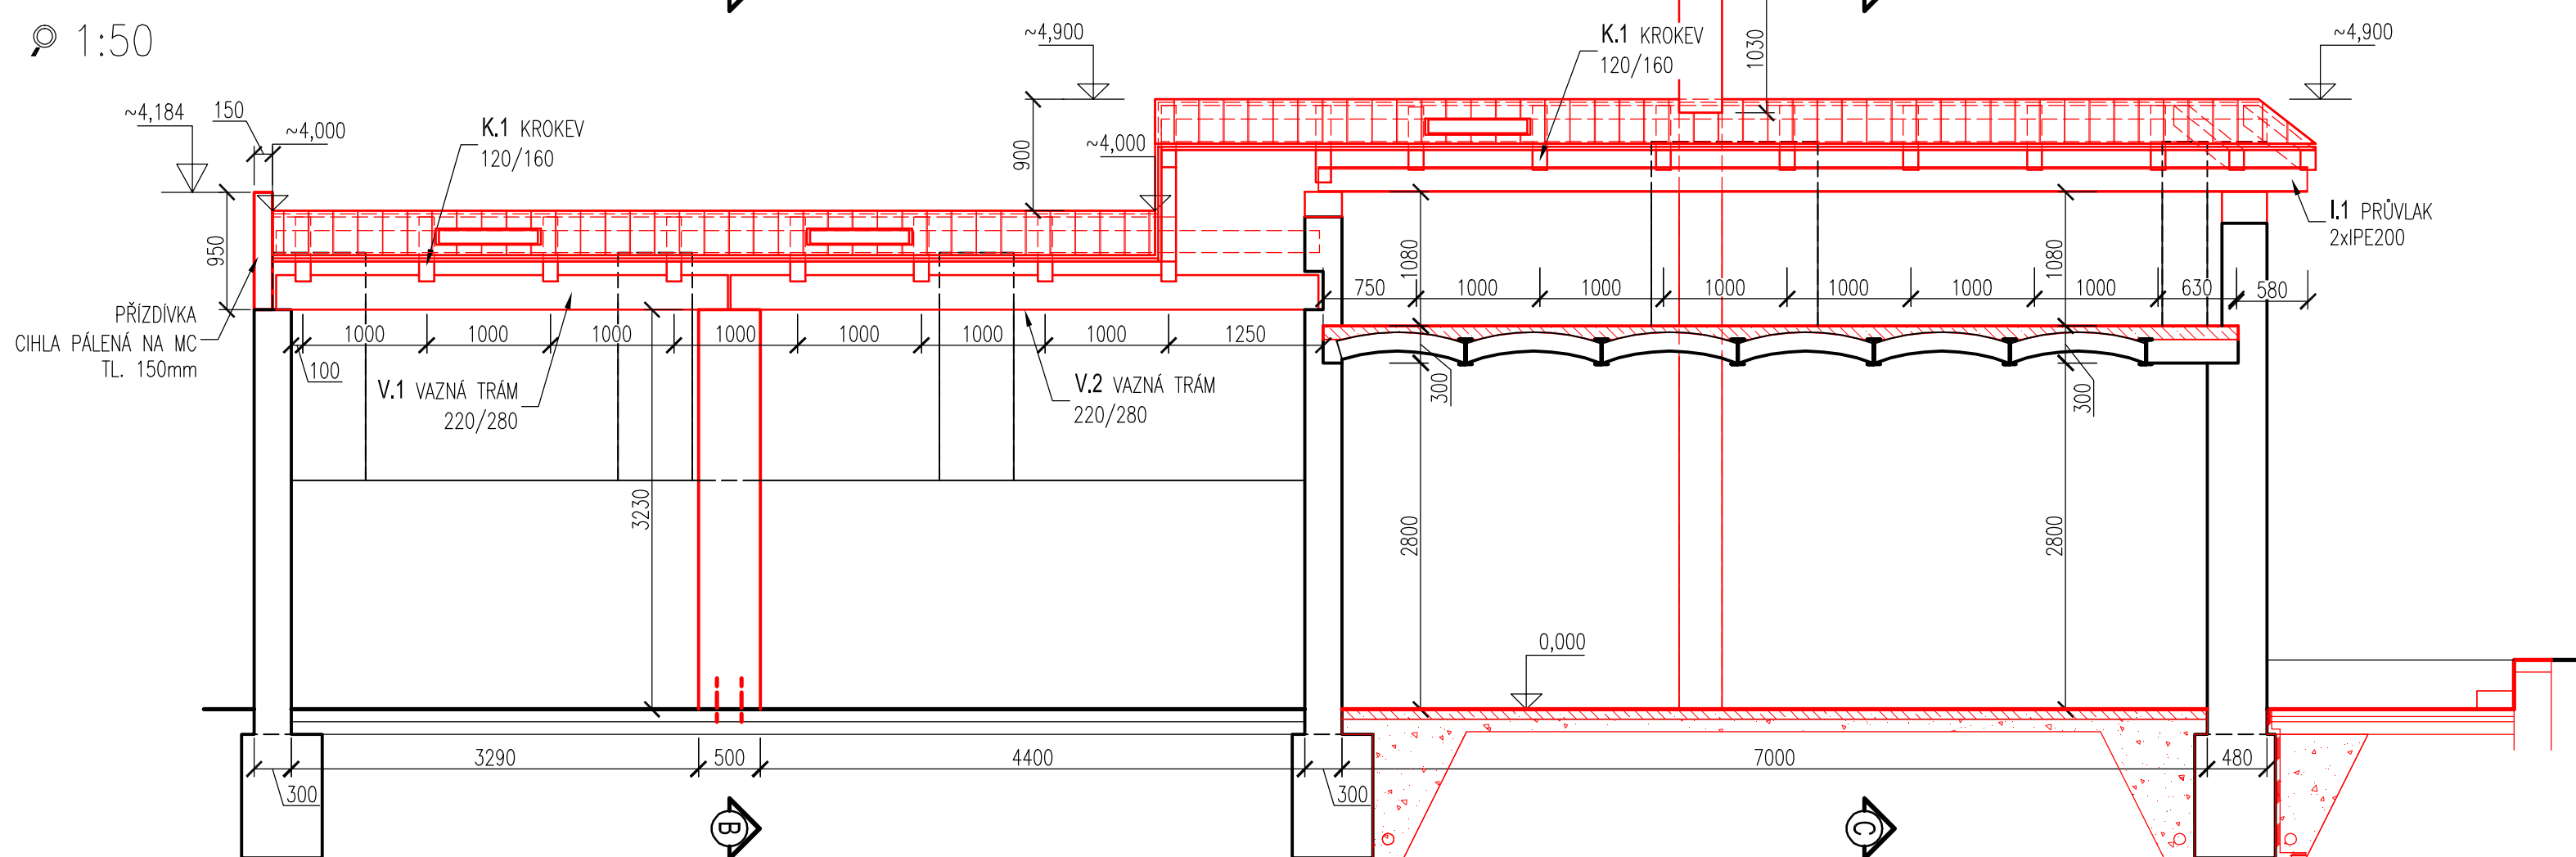

ŘEZ C-C

1:50


OBYTNÁ MÍSTNOST/DÍLNA

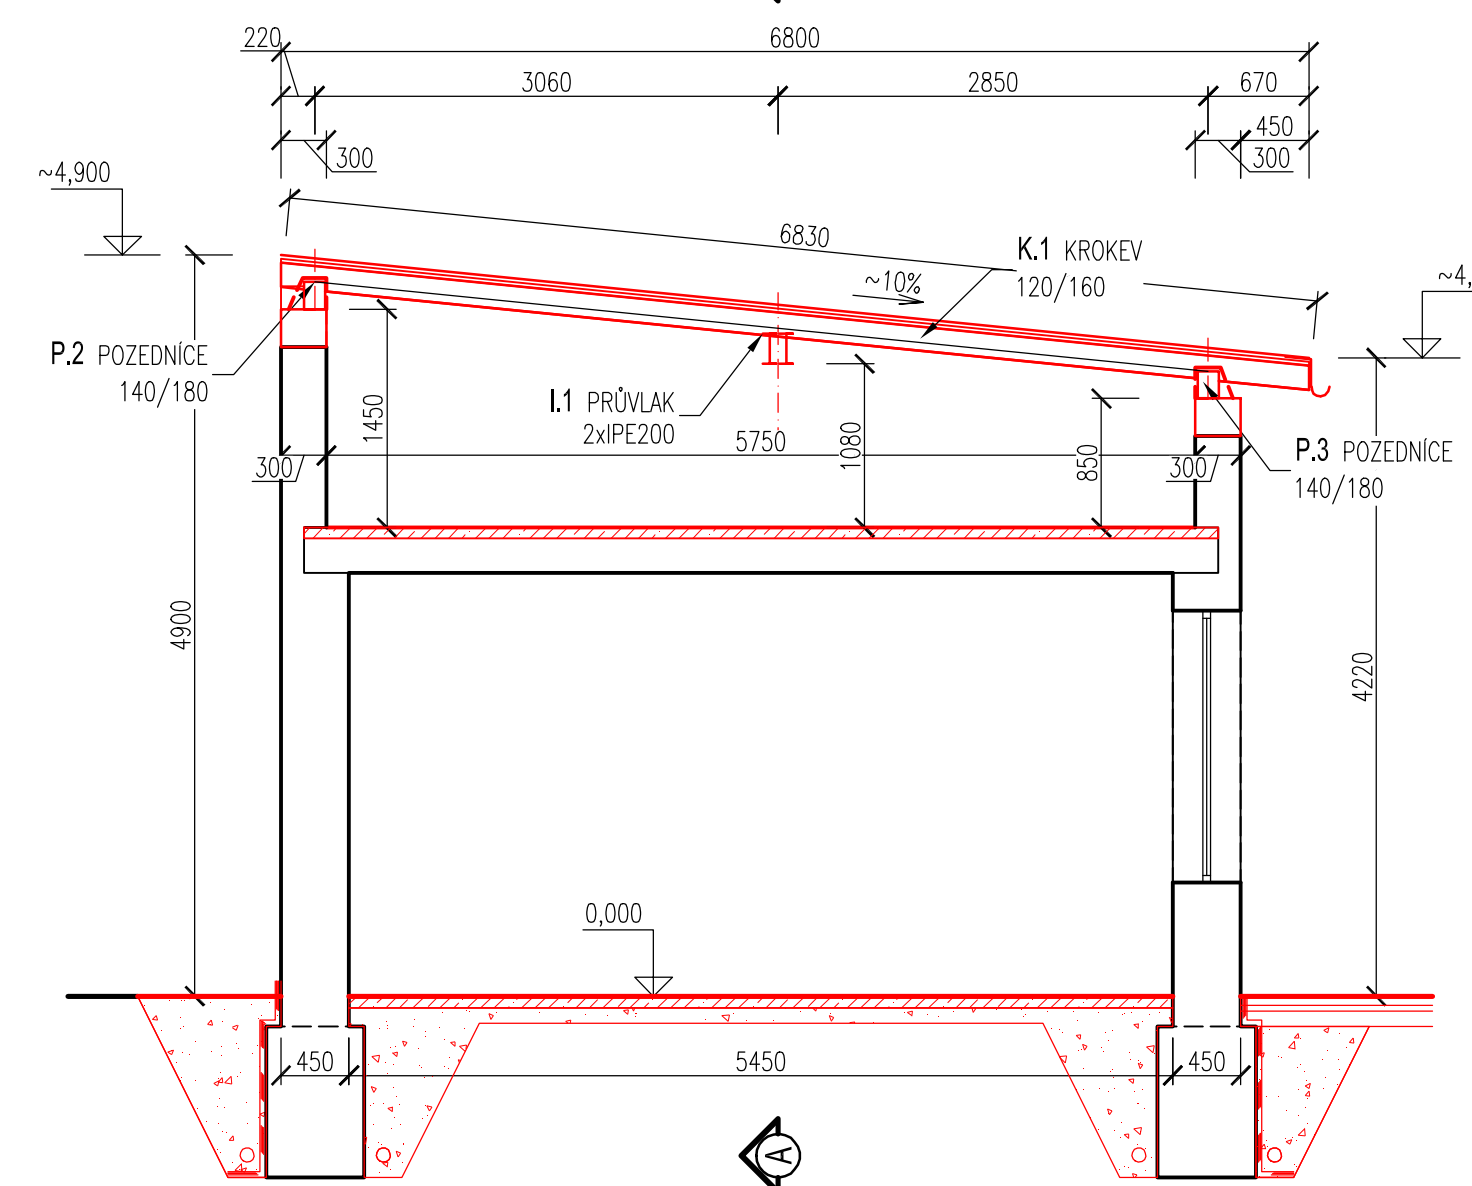

ŘEZ B-B

1:50


VOLNĚ PŘÍSTUPNÁ ČÁST

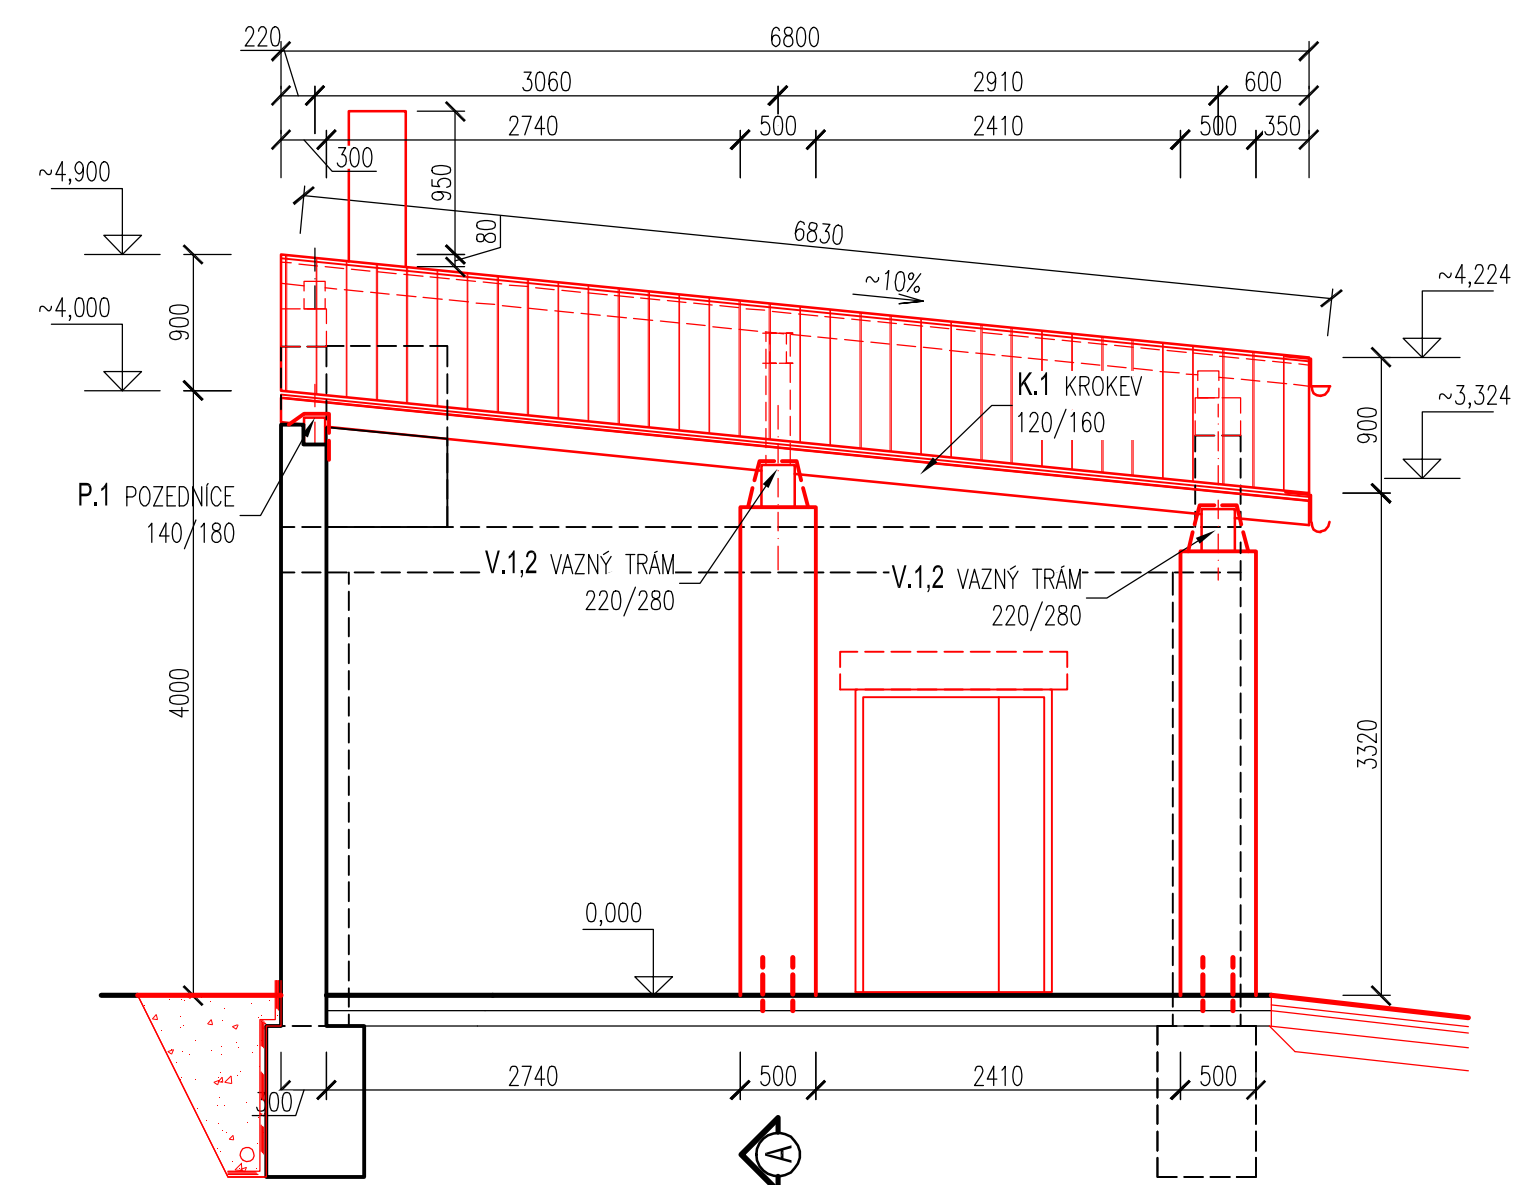

DETAIL

1:10

SKLADBA STŘEŠNÍHO PLÁŠTĚ

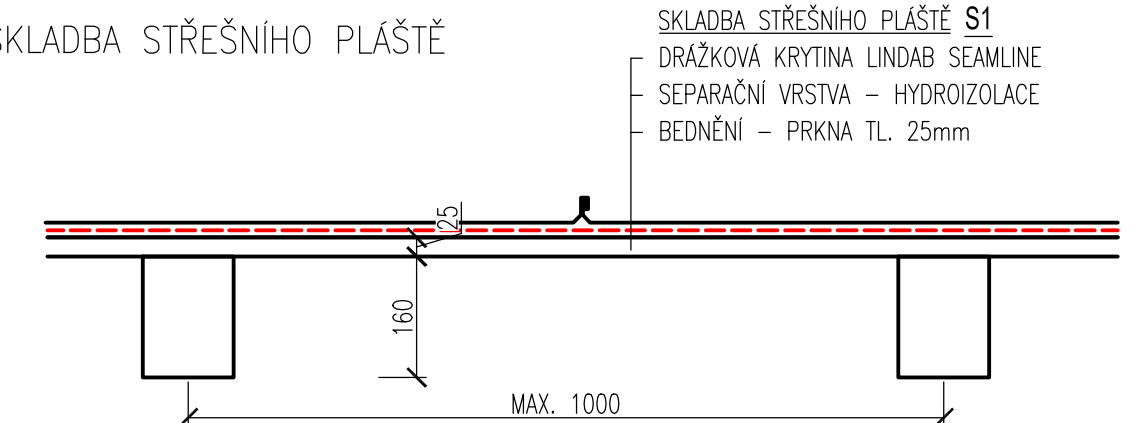

SKLADBA STŘEŠNÍHO PLÁŠTĚ S1

OZN.	POPIS PRVKU	PLOCHA (m ²)	TLOUŠTKA (mm)
-	DRAŽKOVÁ KRYTINA SEAMLINE-LINDAB	125,0	-
-	SEPARAČNÍ VRSTVA - HYDROIZOLACE	125,0	-
-	BEDNĚNÍ-PRKNA	125,0	25