



POHLED SEVEROVÝCHODNÍ

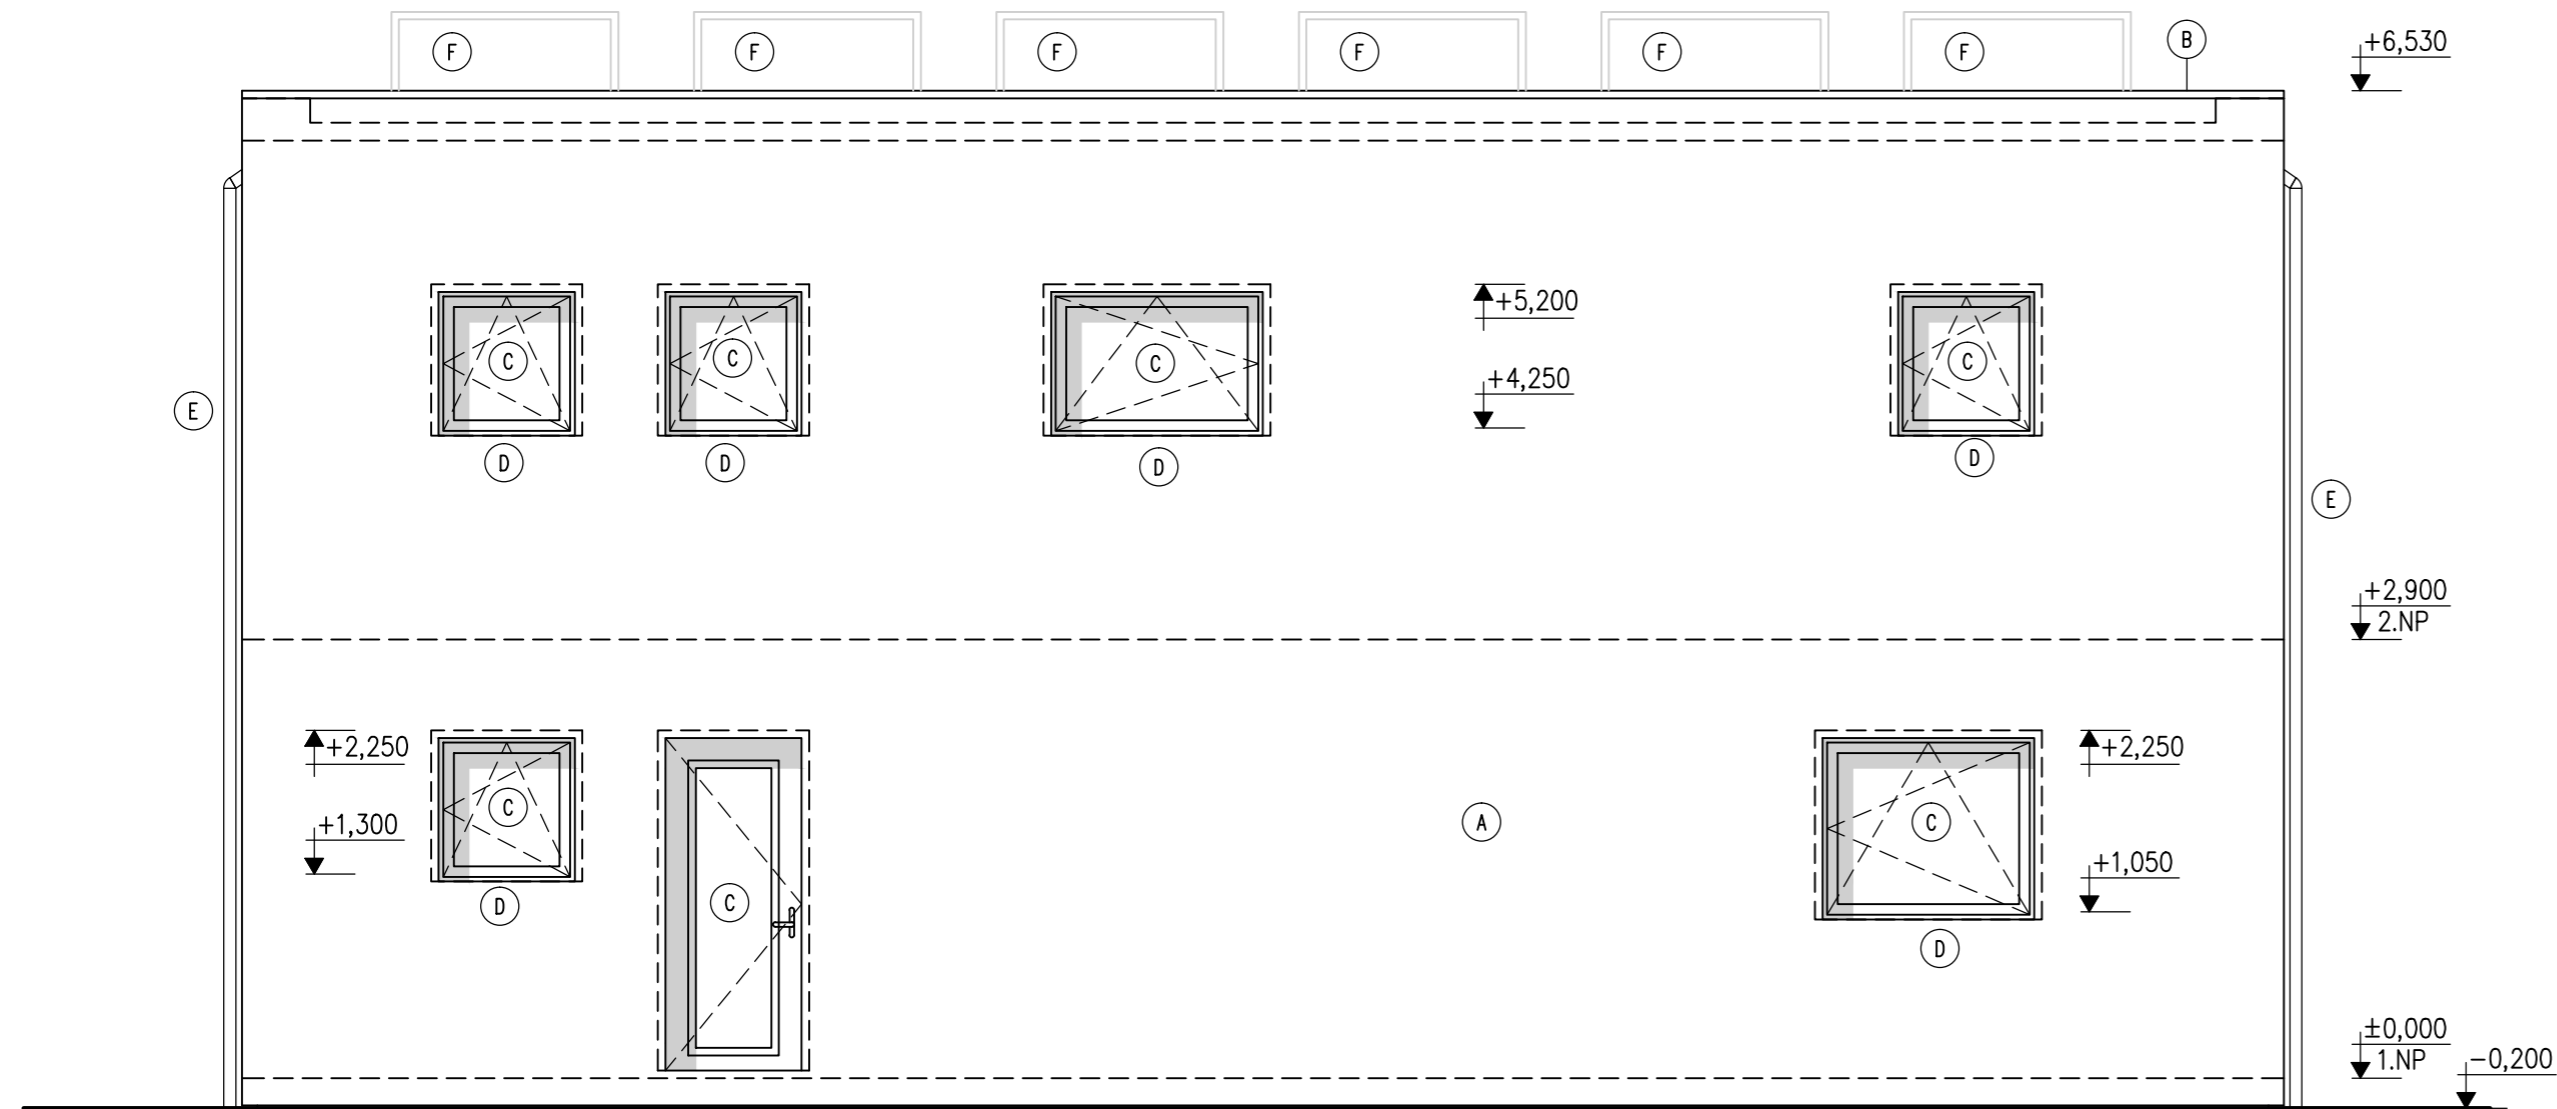

LEGENDA

- (A) VENKOVNÍ PROBARVENÁ OMÍTKA STŘEDNÍ ZRNITOSTI – BARVU URČÍ INVESTOR
- (B) ATIKA – FOLIOVÁ HYDROIZOLACE
- (C) PLASTOVÉ A DVEŘE, IZOLAČNÍ TROJSKLO
- (D) VENKOVNÍ PARAPETY TAŽENÉ HLINÍKOVÉ
- (E) DEŠŤOVÉ SVODY A ŽLABY – HLINÍKOVÝ PLECH BARVA TMAVĚ ŠEDÁ
- (F) SOLÁRNÍ PANELE – 12 ks, velikosti 1650x990mm

POHLED JIHOZÁPADNÍ

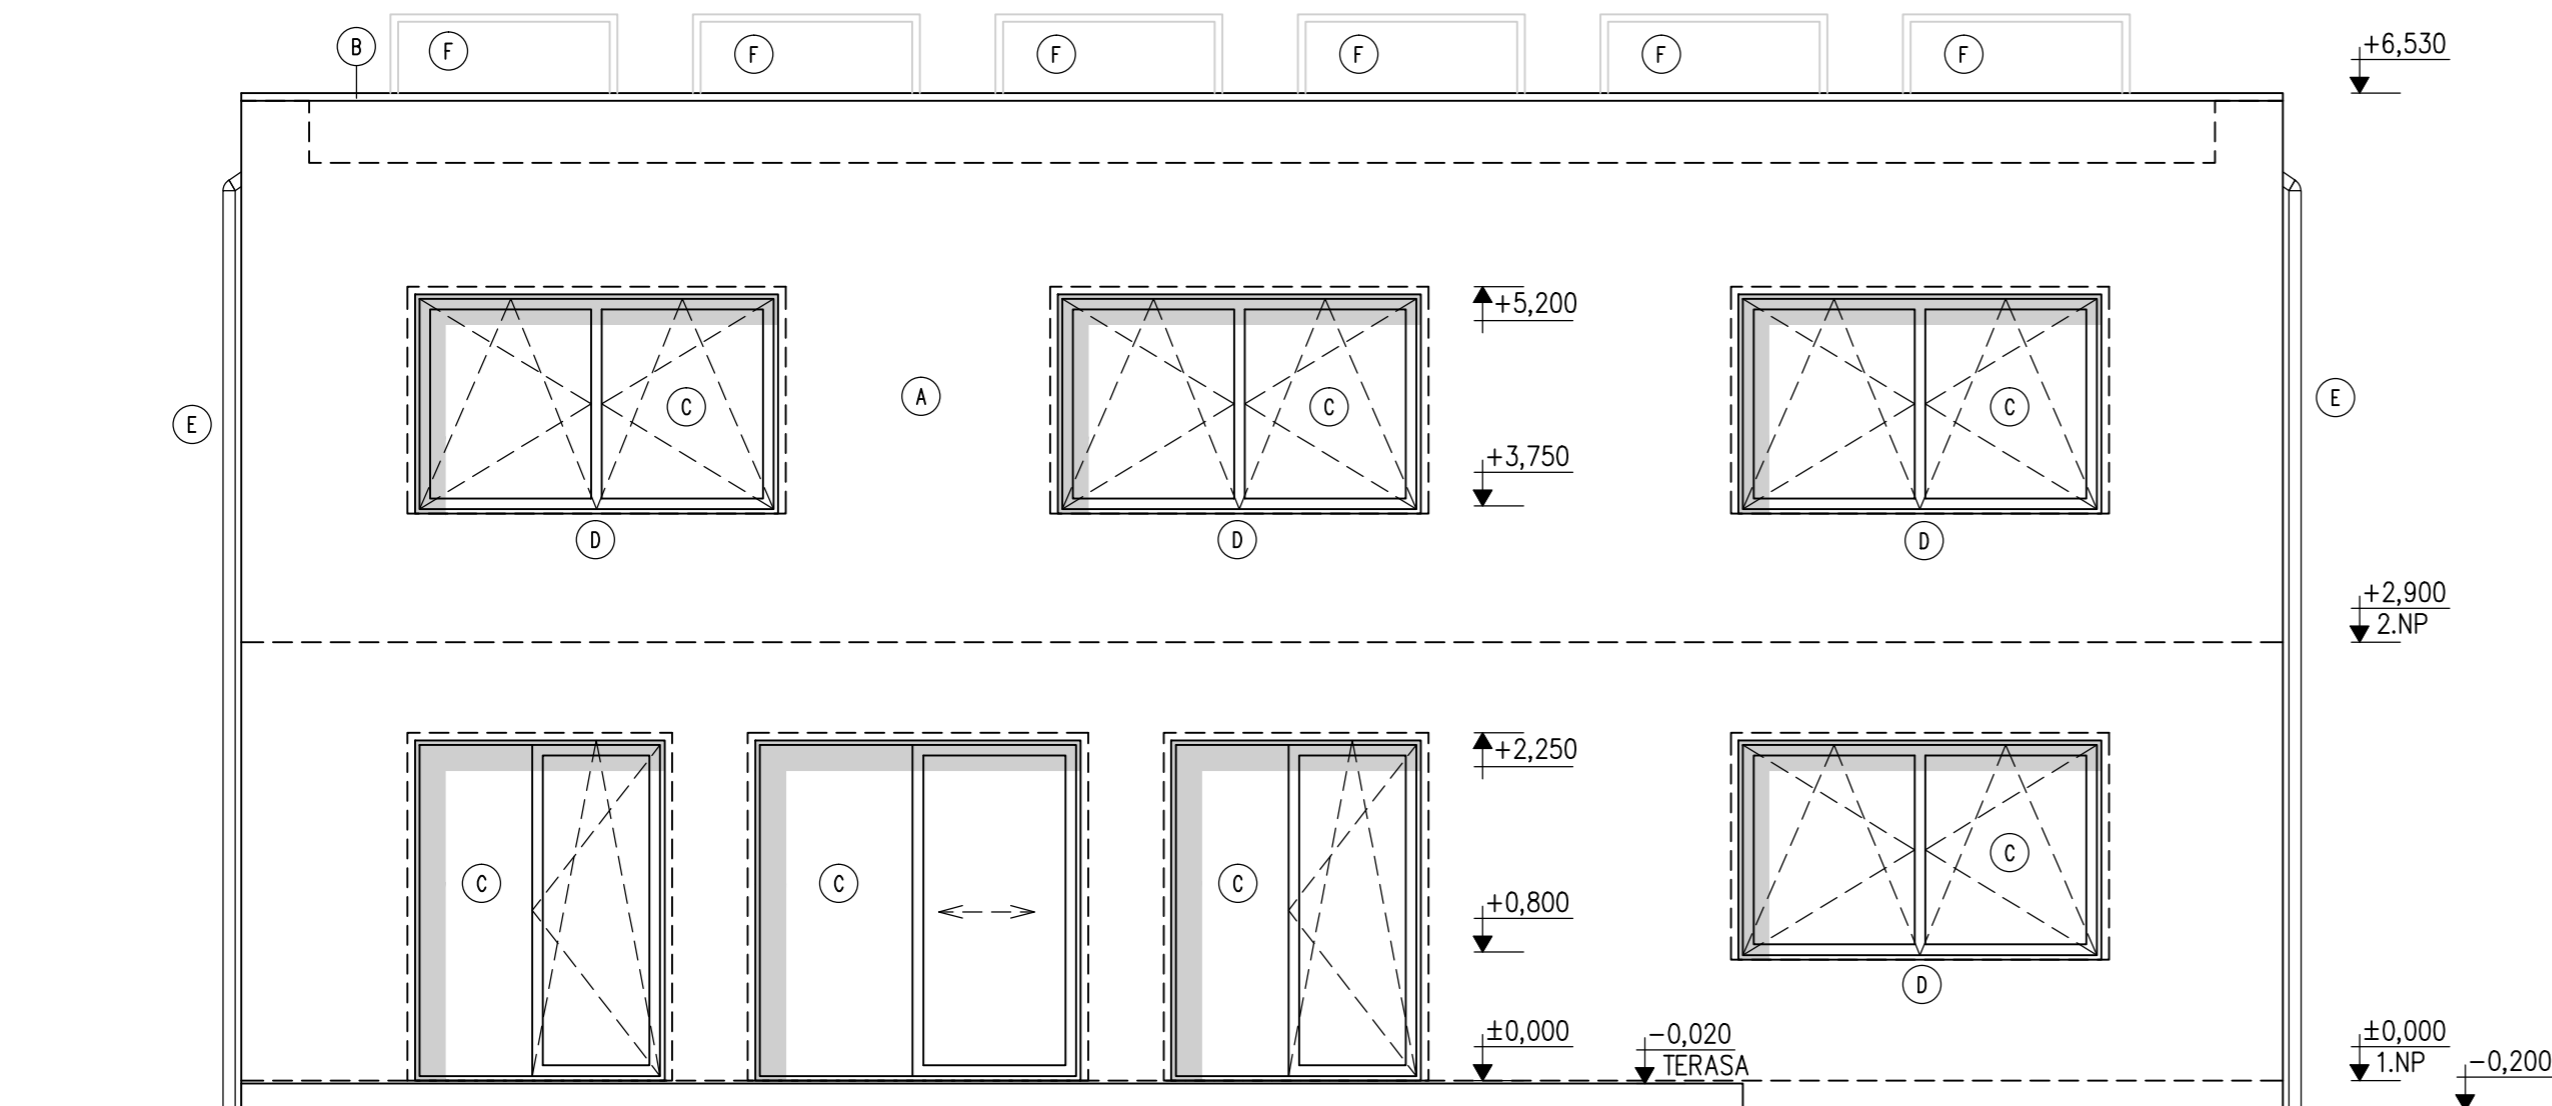

±0,000 = cca 210,00 m.n.m.

Souř. systém S-JTSK
Výškový systém Bpv

MTPROJEKT

Investor: Ing. Zuzana Jesenská, Jesenského 953/7, 949 01 Nitra, SK Ing. Marek Vágal, Třída Andreja Hlinku 613/20, 949 01 Nitra, SK		Projekční kancelář - MTPROJEKT Martin Veleman, DiS. Kostelecká 96 Neratovice 277 11 tel: +420 774 176 115 web: www.mtprojekt.cz	
Stavba: NOVOSTAVBA RD – Předboj Kat. území: Předboj, Parc. číslo: 233/246			
HIP:	Projektant:	Projektant:	Číslo zakázky: 17-352
Ing. Pavel Dušek	Martin Veleman DiS	Ing. arch. Barbora Hnáťová	Datum: 07/2017
			Stupeň: DSP
Výkres:	D.1.1. ARCHITEKTONICKO-STAVEBNÍ ŘEŠENÍ		Formát: 4 x A4
Výkres:	POHLEDY		Měřítko: 1:50
			Číslo výkresu: Paré
			D.1.1.8