




SCHÉMA KROVU
Měř: 1:100

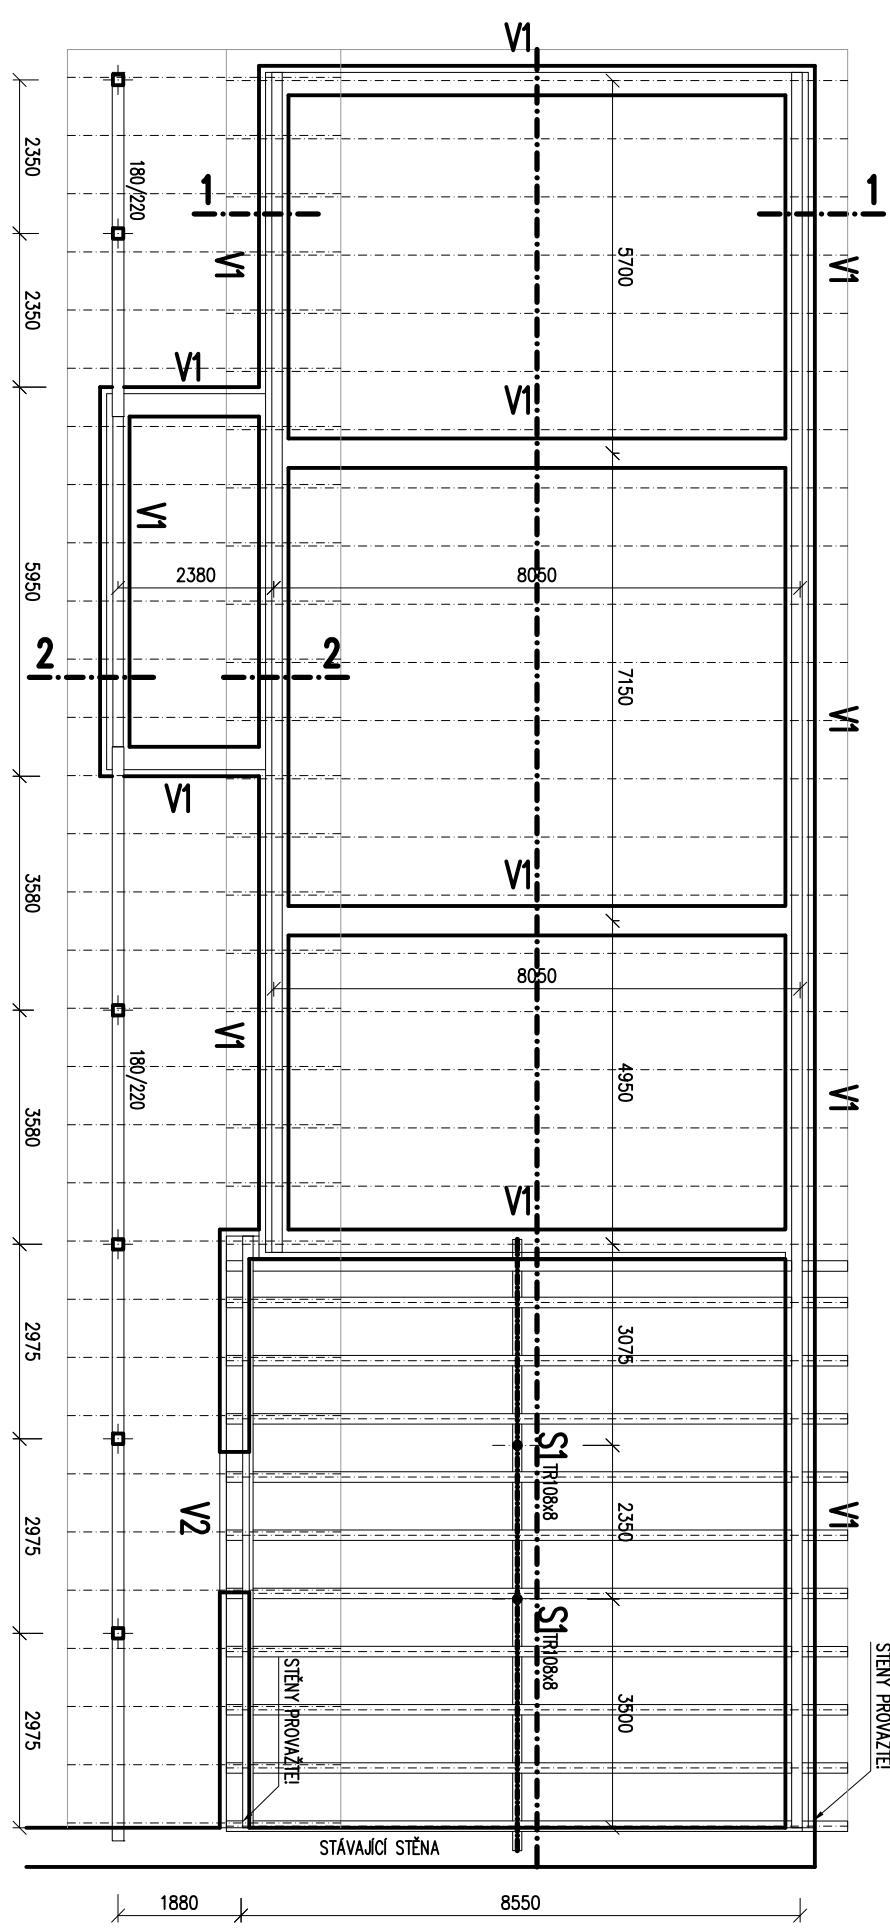


ŘEZ 1-1
Měř: 1:100

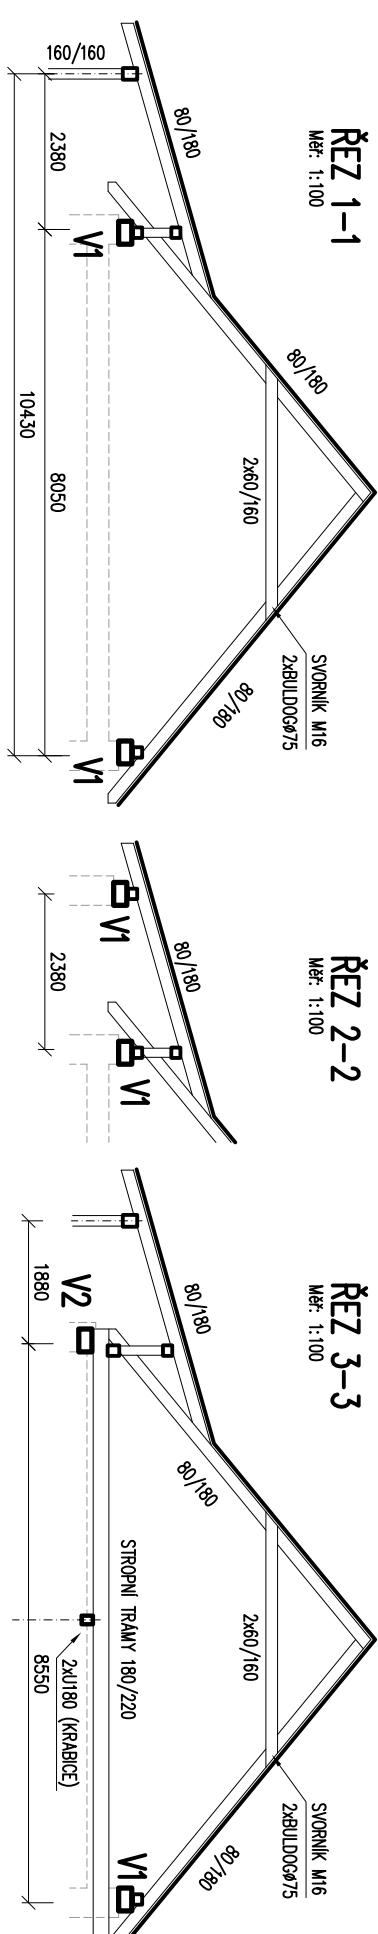

ŘEZ 2-2
Měř: 1:100

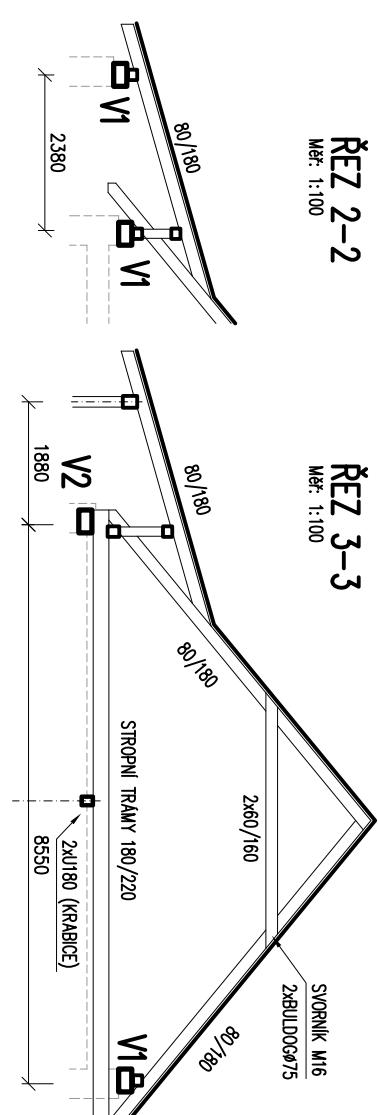

ŘEZ 3-3
Měř: 1:100

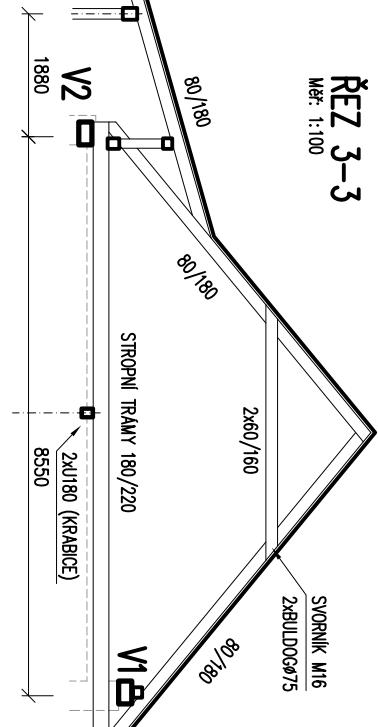

VÝKNUŤ VĚNCE
Měř: 1:25


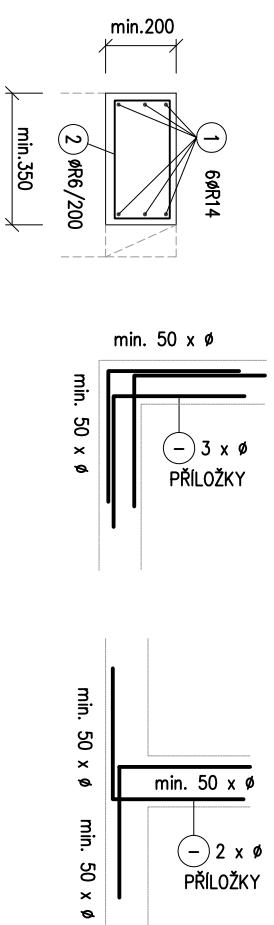


SCHÉMA VYVÁZÁNÍ ROHŮ A "T" SPOJENÍ

OSEDLÁNÍ KROVKY

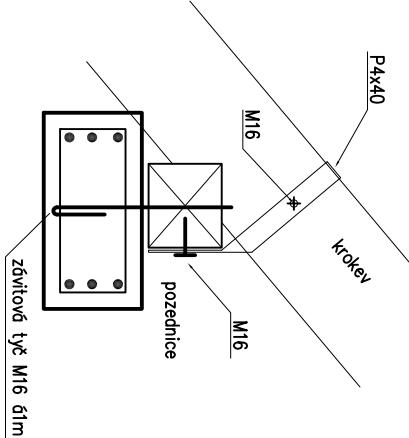


zvítavový tyč M16 d1m

VÝKNUŤ VĚNCE
Měř: 1:25

SCHÉMA VYVÁZÁNÍ ROHŮ A "T" SPOJENÍ

OSEDLÁNÍ KROVKY

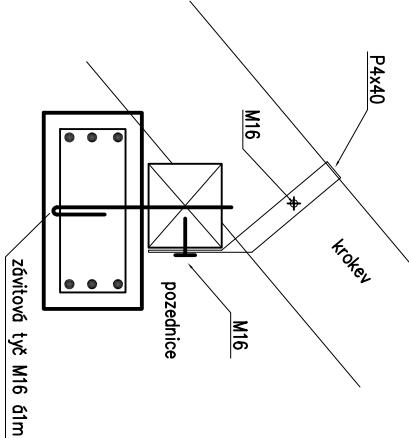

zvítavový tyč M16 d1m