


- S1
- KRYTINA BRAMAC ČERVENA
- LATĚ 40/60
- KONTRALATĚ 40/60
- VĚTRANÁ VZDUCHOVÁ MEZERA 40mm
- PHI DIFUZNĚ OTEVŘENÁ(DEKTEIN 95) SE SLEPENÝMI PŘESAHY
- TEPELNÁ IZOLACE MINERALNI VLAKNA TL. 160MM
- PAROZÁBRANA LEHKÉHO TYPU-DEKPOL N AL 170
- TEPELNÁ IZOLACE MINER.VLAKNA TL. 60MM
- PODHLLED -SADROKARTONOVÉ DESKY GKB 15 NA KOVOVÝ ROŠT

- S2
- DESKA OSB 22 mm
- DŘEVĚNÉ HRANOLY 80/100 mm ě 500 mm
- TEPELNÁ A ZVUKOVÁ IZOLACE MEZI HRANOLY URSA DF 39 100 mm
- DESKA OSB 22 mm
- PŮVODNÍ STROPNÍ TRÁM 210/170 mm OČIŠTĚNÝ OD NÁSTYPU
- ZESÍLENÝ DŘ. PROFILEM 80/210 S OBOU STRAN
- PŮVODNÍ RÁKOSOVÁ OMITKA NA PRKENNÝ ZAKLOP

- 1
- 2
- 3
- 4
- 5
- OCELOVÝ NOSNIK HEB 200
- STAVAJÍCÍ STROP. TRÁM 170/210 mm
- OBOUSTRANNĚ DŘEV.PŘÍLOŽKY 80/210 mm
- DŘEVĚNÉ HRANOLY 80/100 mm
- OCEL.NOSNIK HEB 120 SLOUPU KROVU

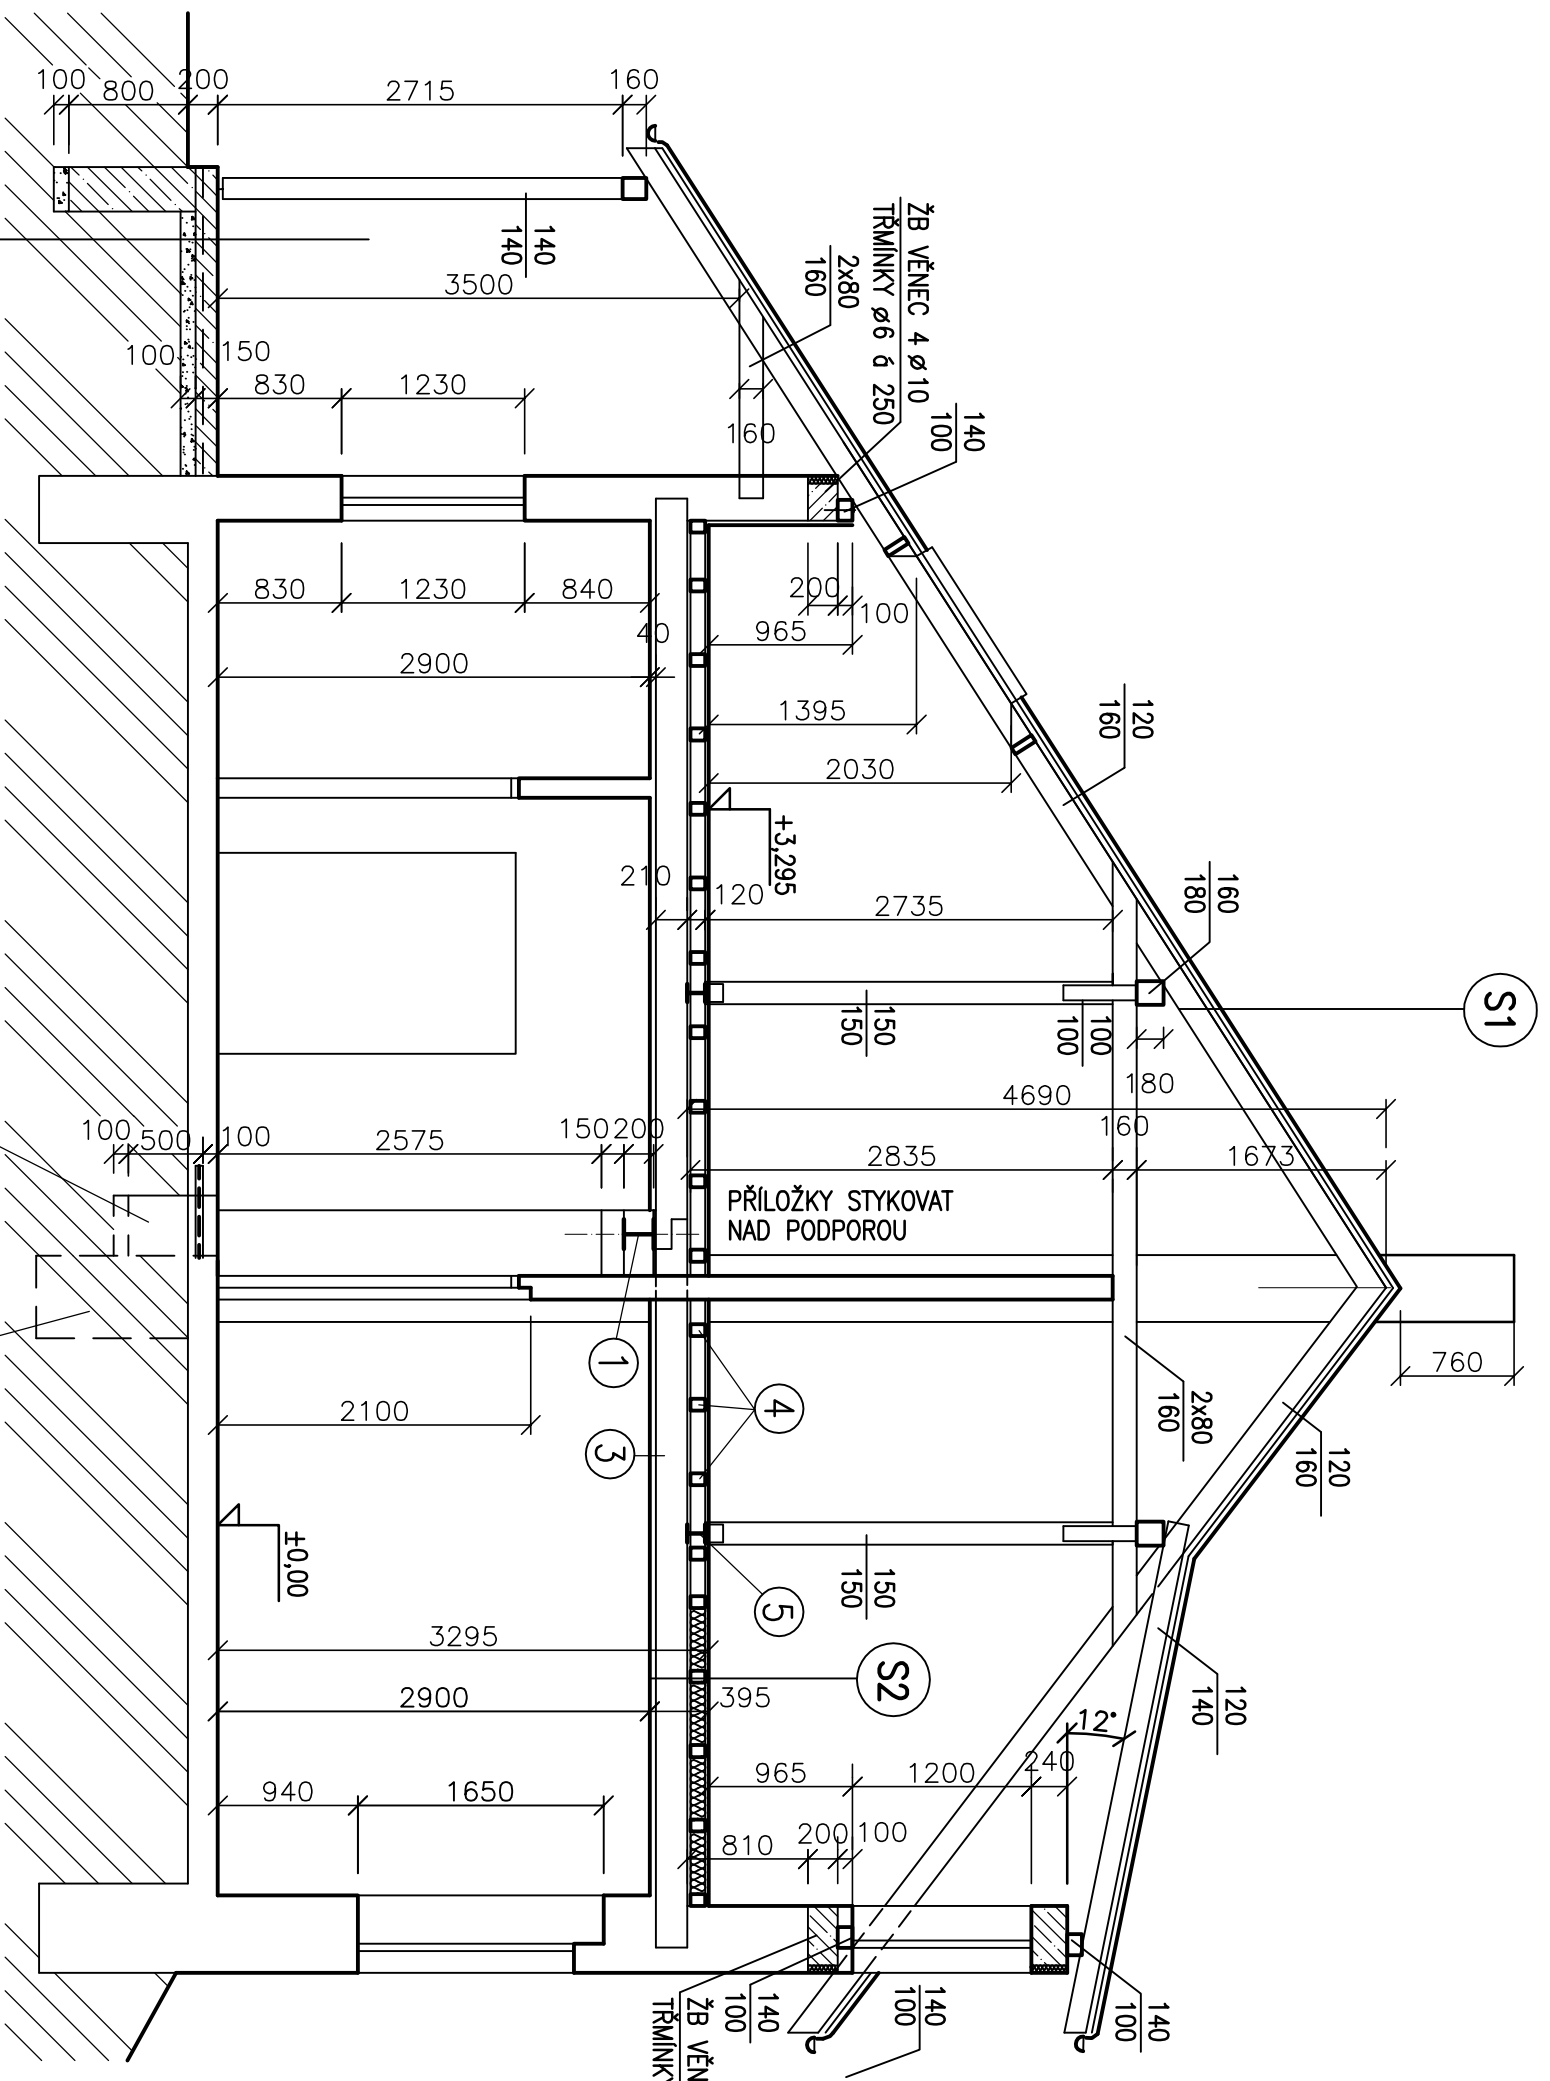

BET.DESKA VZTUŽENÁ KARI SÍTI 150mm
 ŠTĚRKOPISK.PODSYP HUTNĚNÝ
 ROSTLA ZEMINA

ZAKL.PATKA NOVÁ Z PB
 PATKU VYBETONOVAT NA HUTNĚNÝ
 ŠTĚRKOPISK.PODSYP
 S 10 mm PŘESAHEM A OPATŘIT
 VODOTĚSNOU IZOLACÍ S PŘESAHEM 200 mm

PŘEDPOKLADANÁ ZAKL.PATKA
 KOMINA

ŘEZ B-B