

TERASOU :


princíp řezu

Obvodové UPN 120 (u zábradlí 2x UPN 100)

nosník IPN 120

hrana objektu

obvodové UPN 120

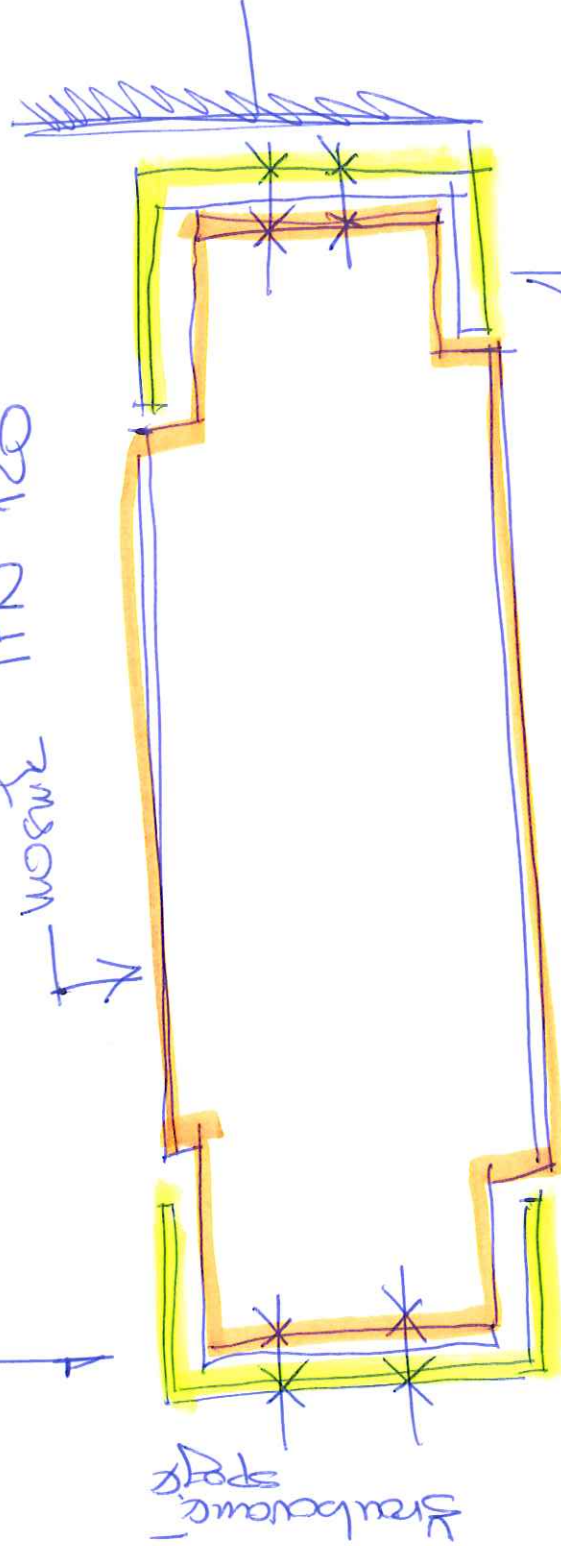

Šroubovací
spoj

terasa

