


DET. 33 ŘEŠENÍ U SOKLU

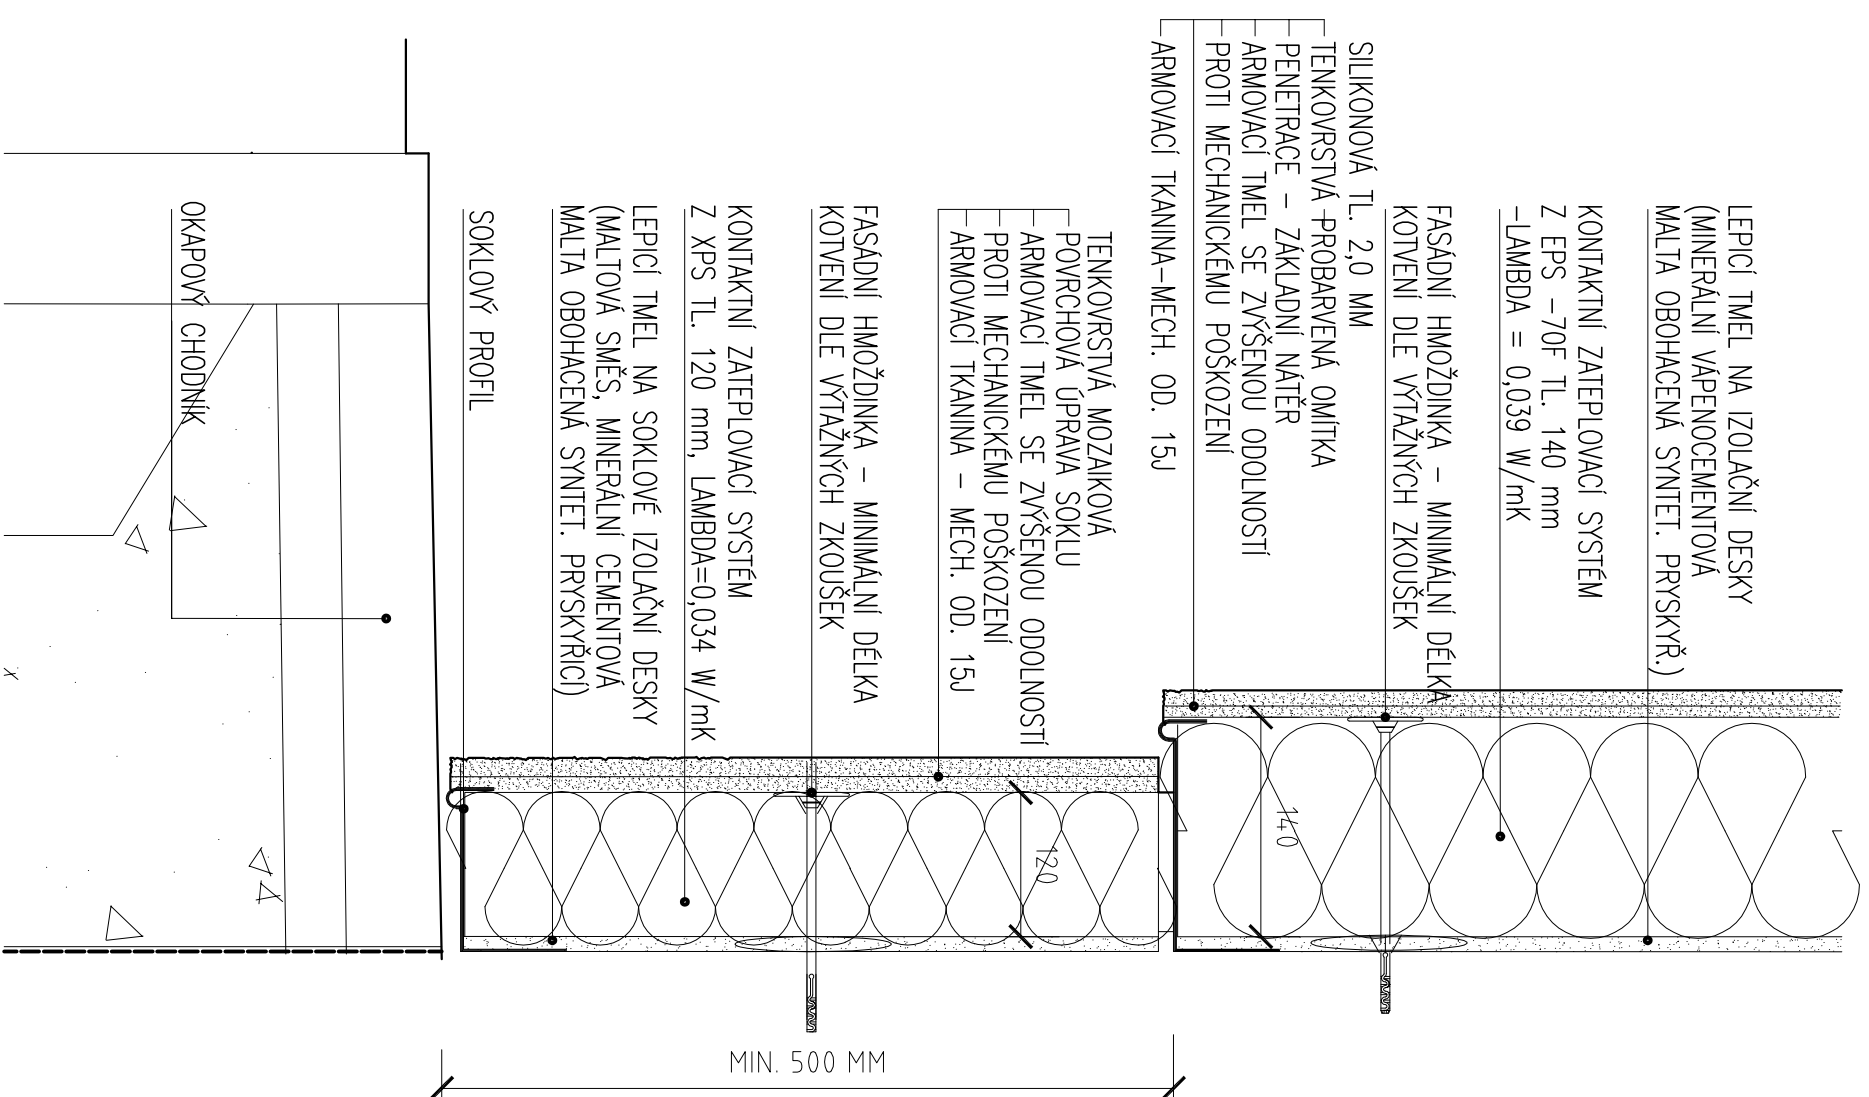

STÁVAJÍCÍ OBVODOVÁ STĚNA S INTERIÉROVOU A PŮVODNÍ EXTERIÉROVOU ÚPRAVOU