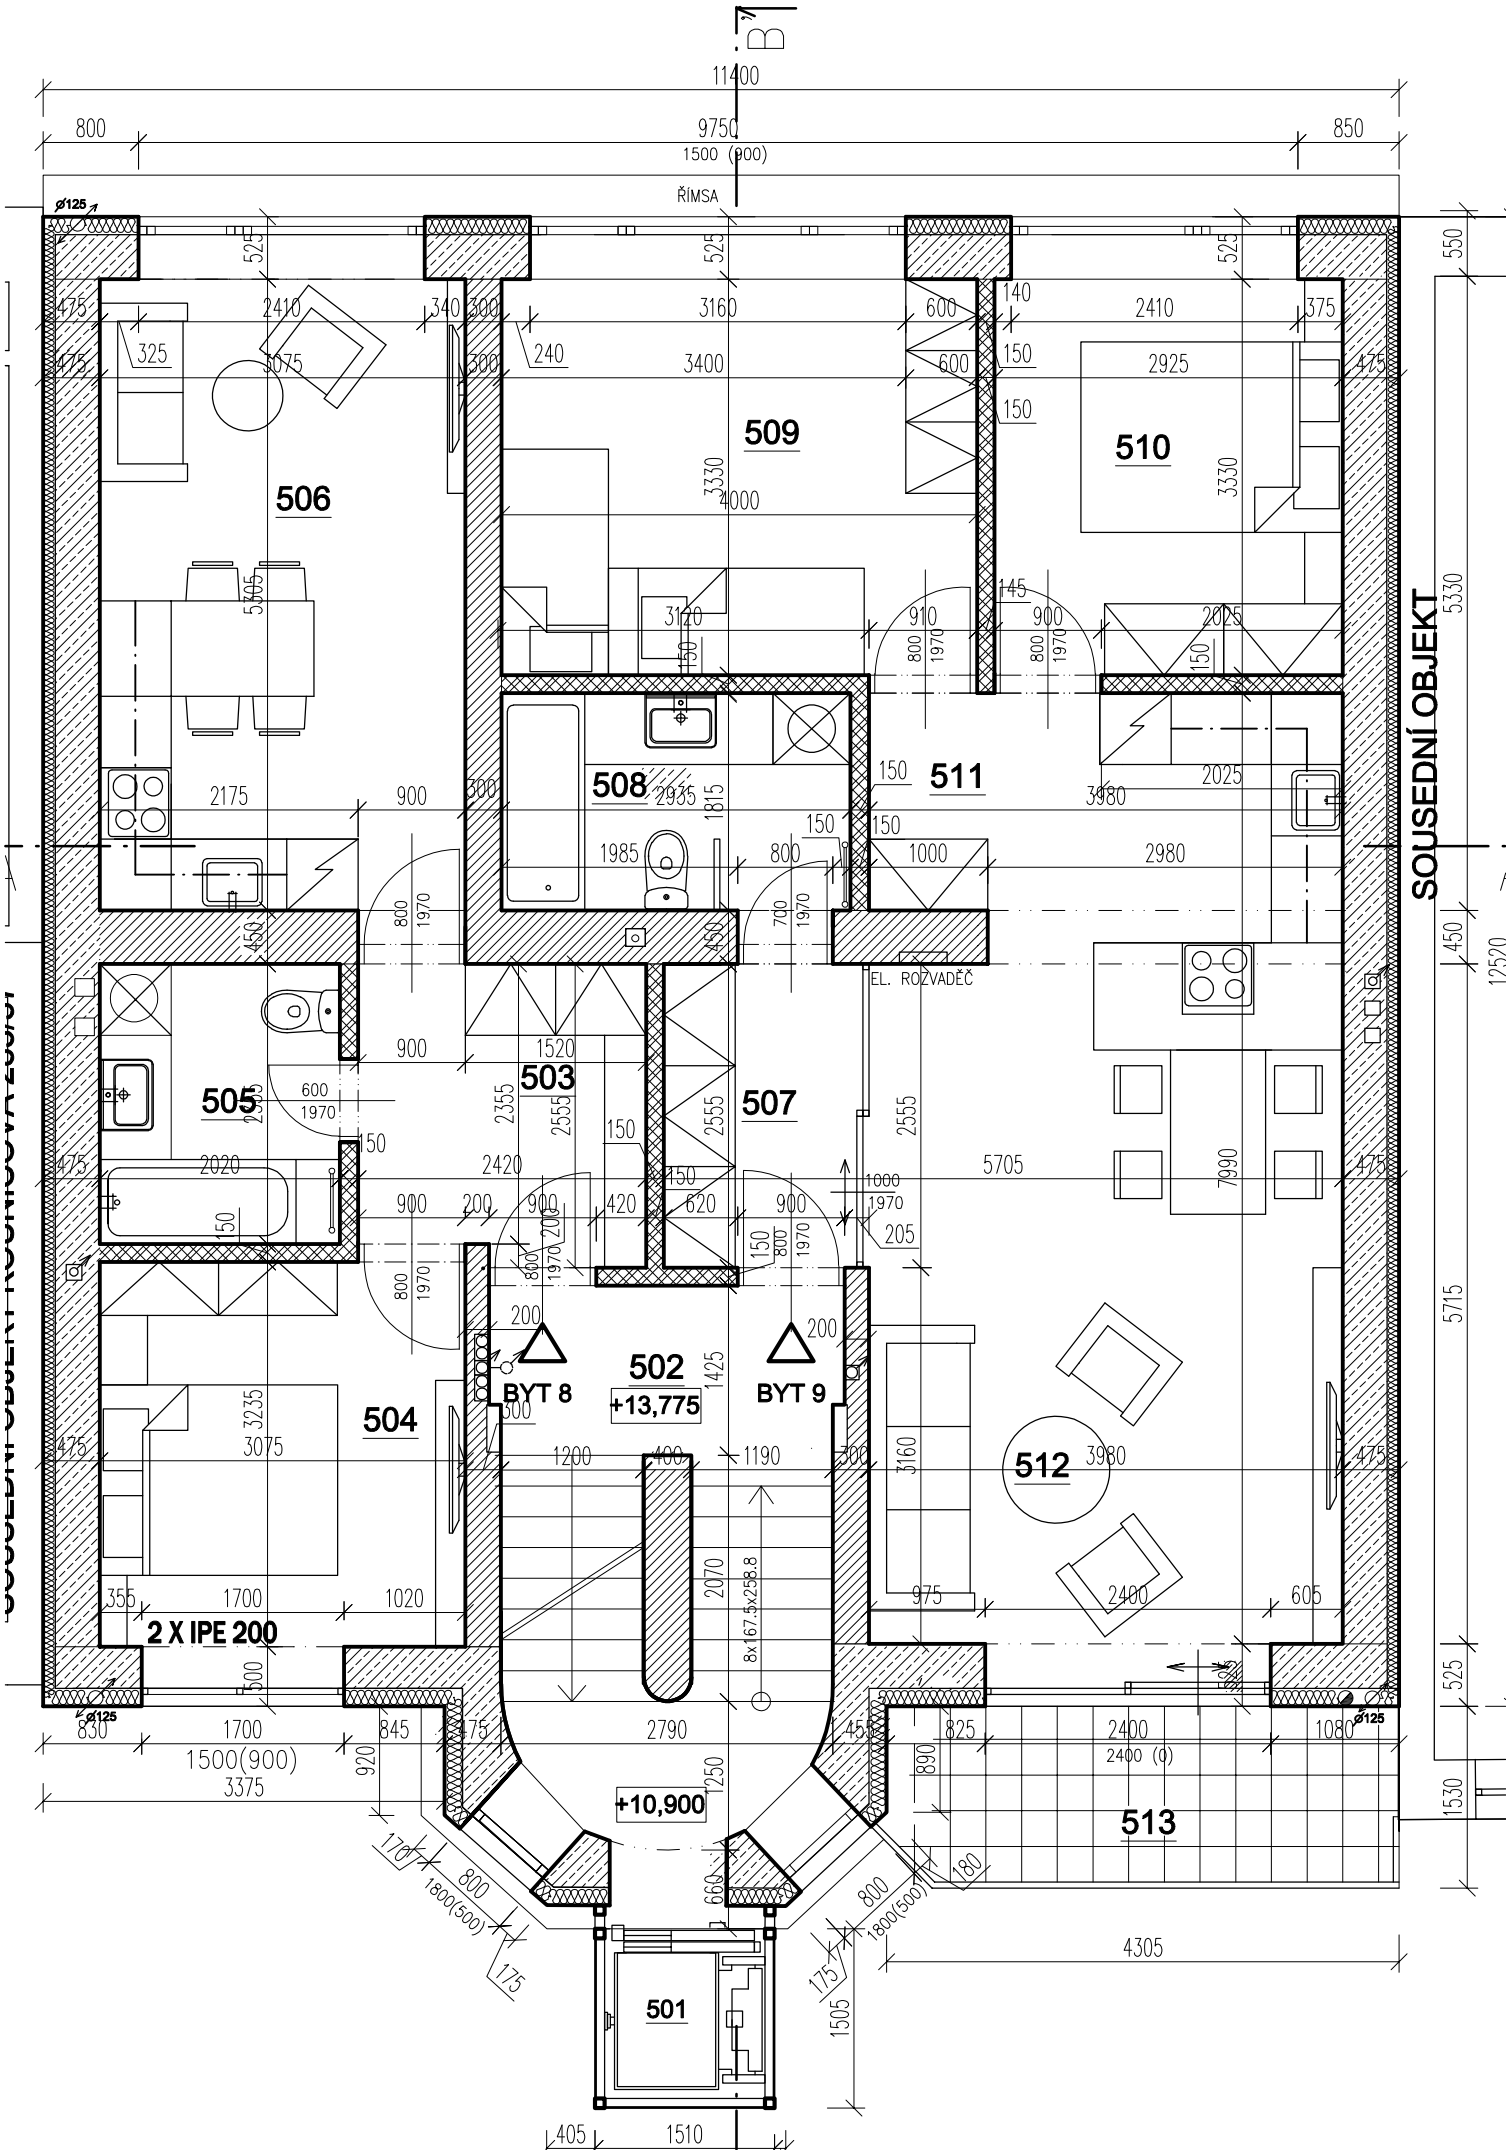
11400
800
9750
1500 (900)
850
ŘÍMSA
Ø125
506
509
510
508
511
505
503
507
504
502
+13,775
BYT 8
BYT 9
512
513
501
+10,900
EL. ROZVADĚČ
SOUSEDNÍ OBJEKT
2 X IPE 200
8x167.5x258.8
1500(900)
3375
1800(500)
4305
1510