


DETALNÍ ŘEŠENÍ UKONČENÍ STŘECHY NAD SÁLEM

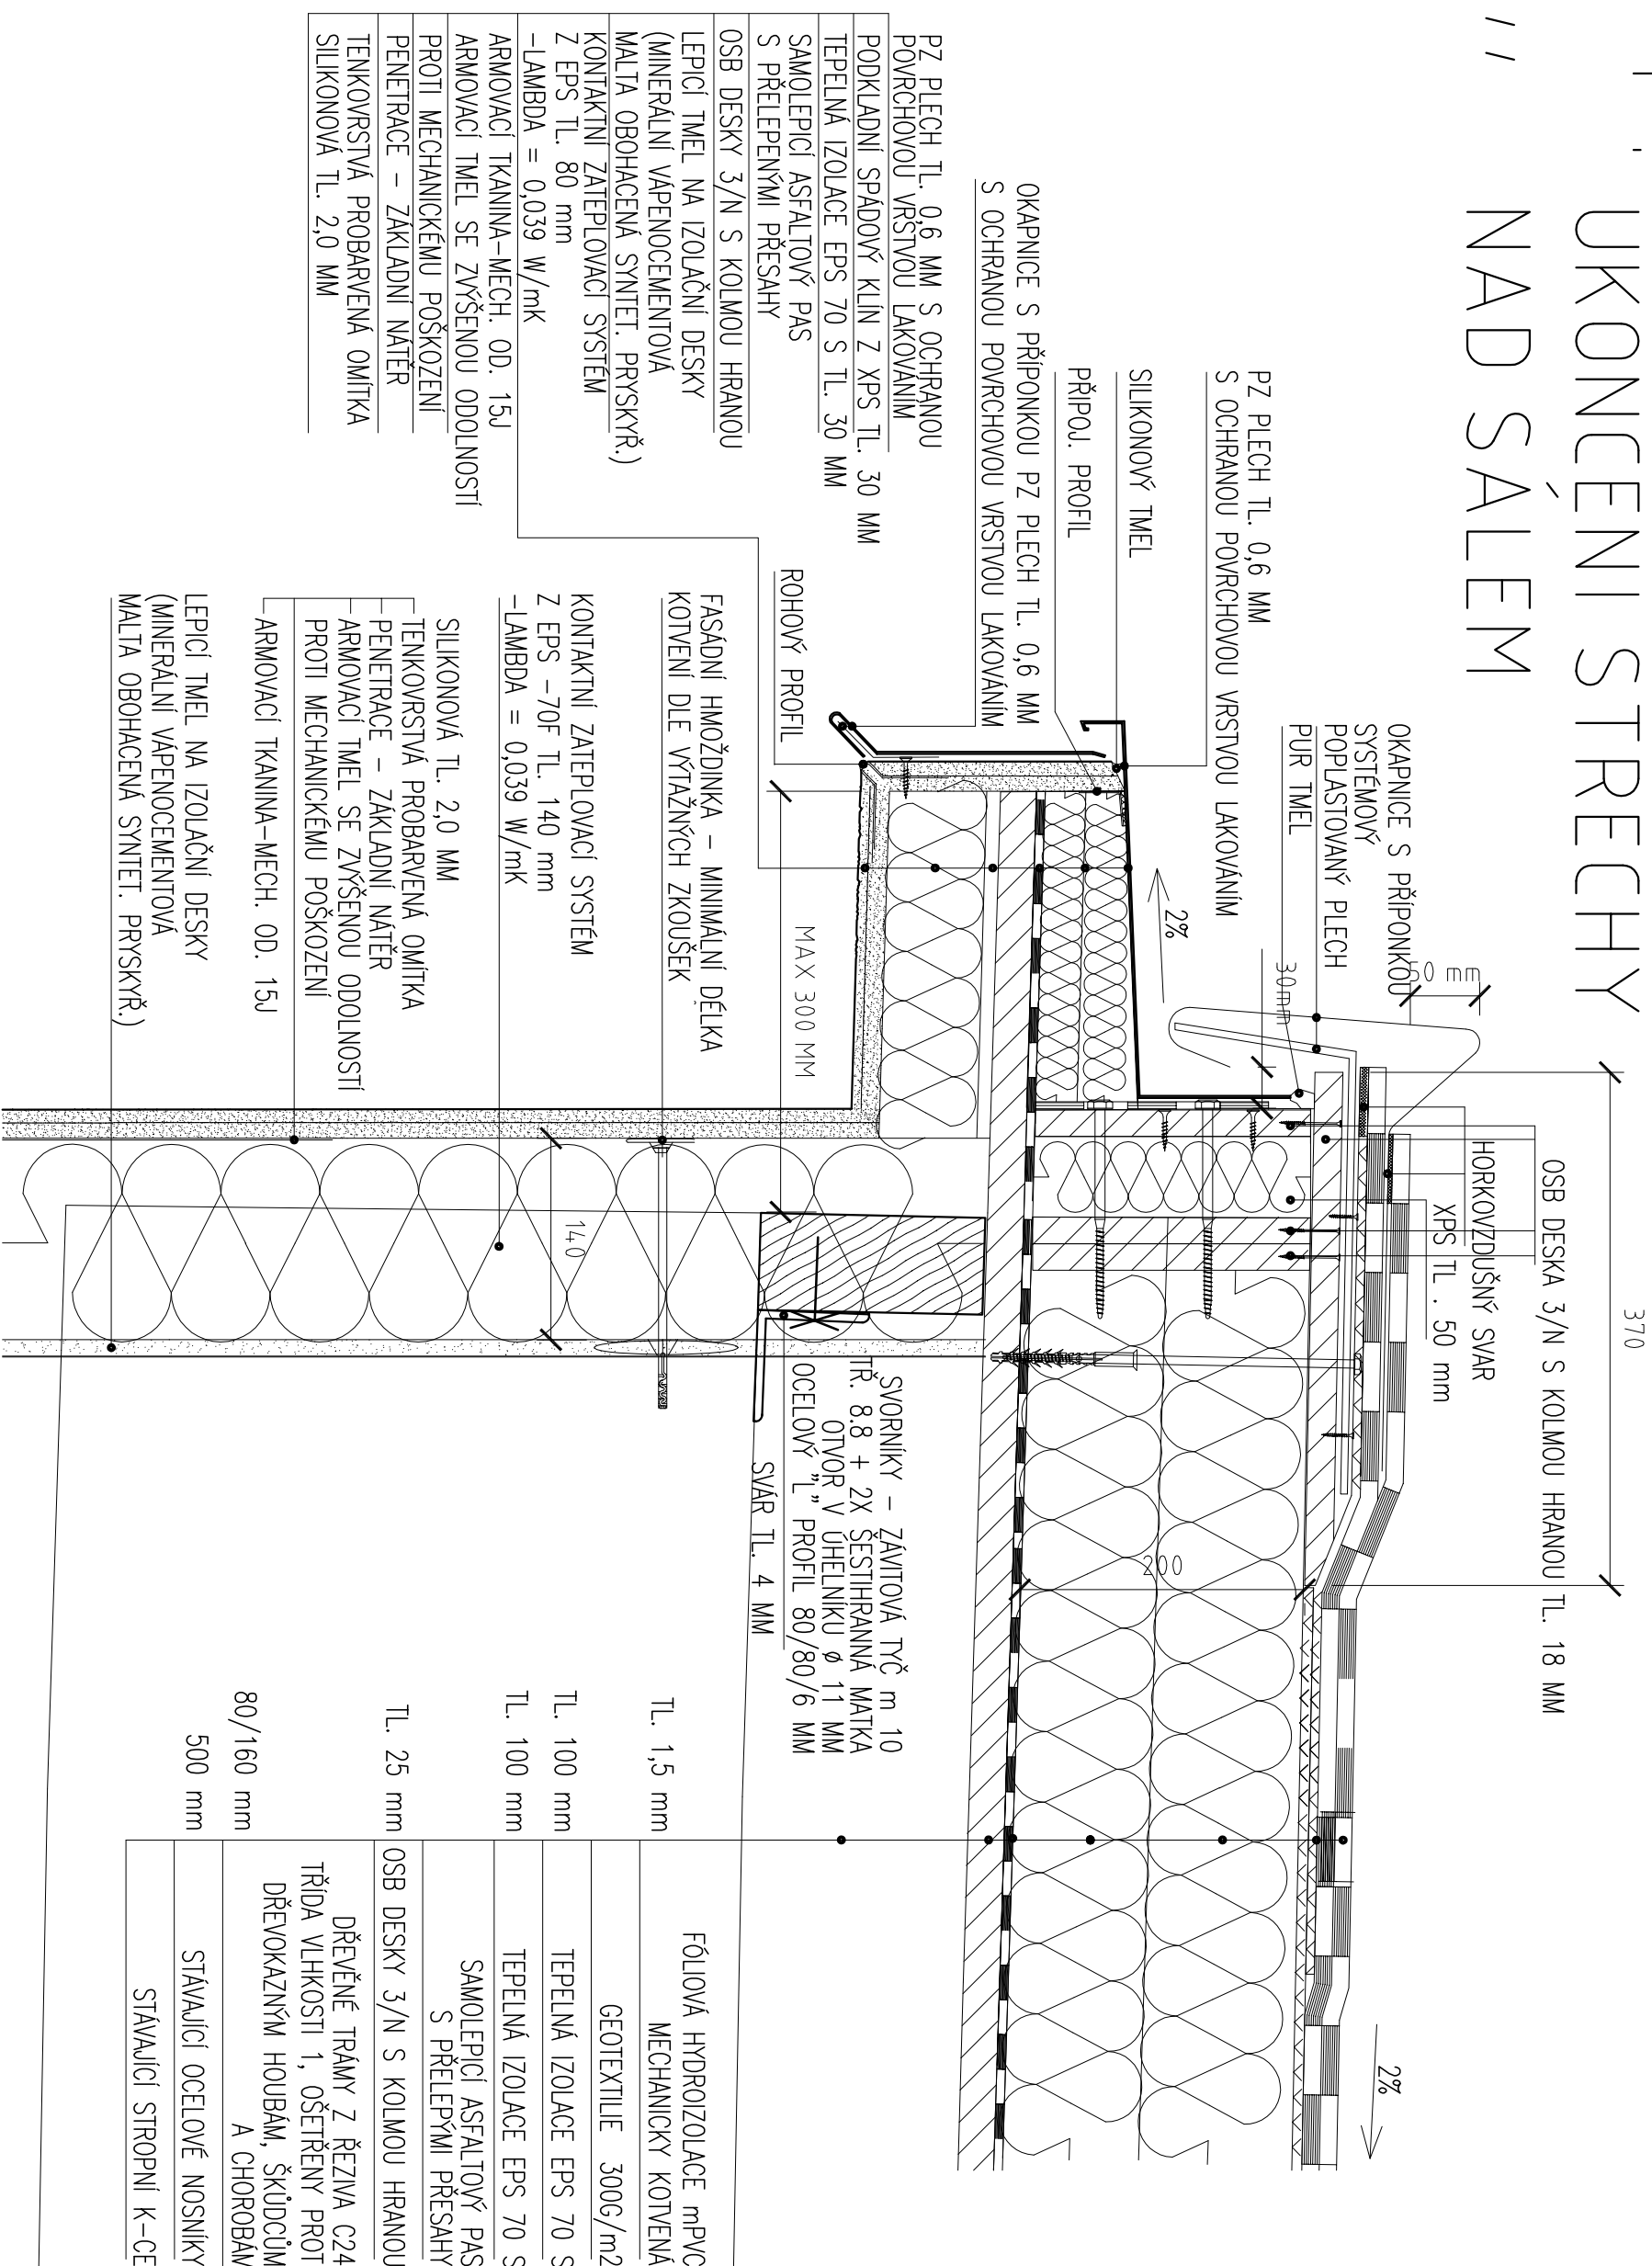

PŮVODNÍ SOUVRSTVÍ NOVÉ SOUVRSTVÍ