



PRÍSTREŠOK

názov projektu:	PRÍSTREŠOK
investor:	JABURKOVCI
miesto stavby:	ZAHORSKÁ BYTRICA
dátum:	05.2015
autor:	ING.ARCH. DANIEL KUBIŠ

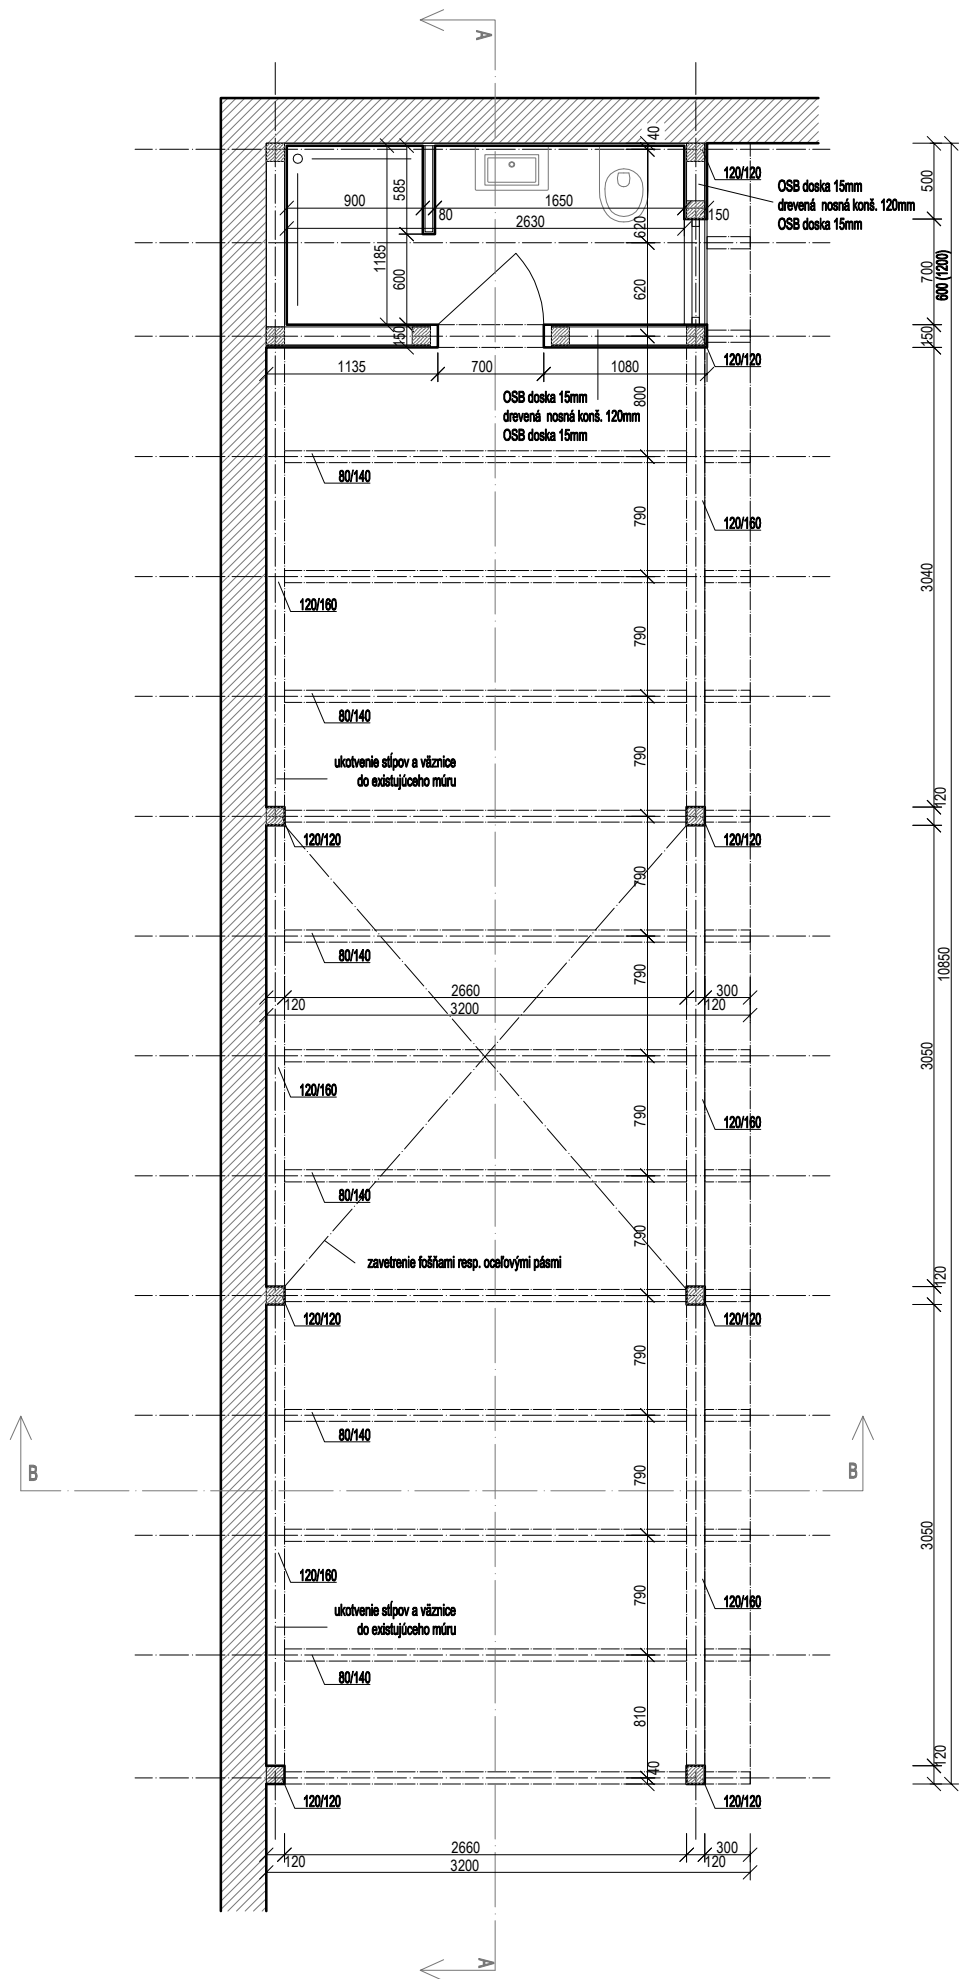


PÔDORYS m 1:50



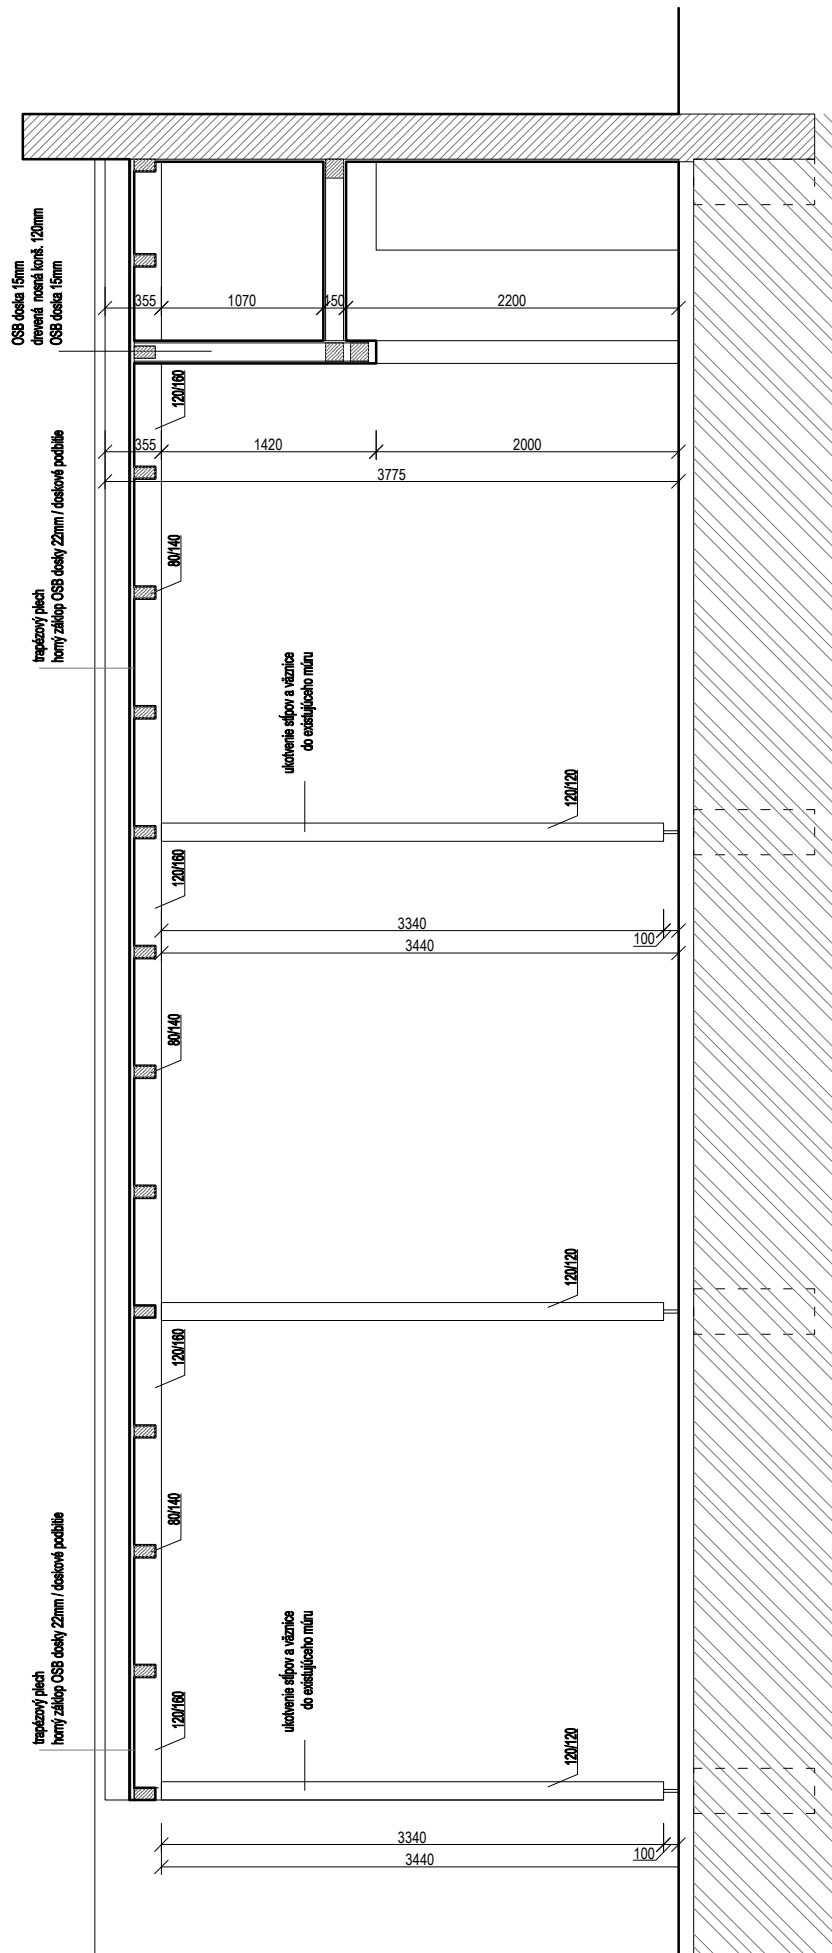

REZ A-A m 1:50

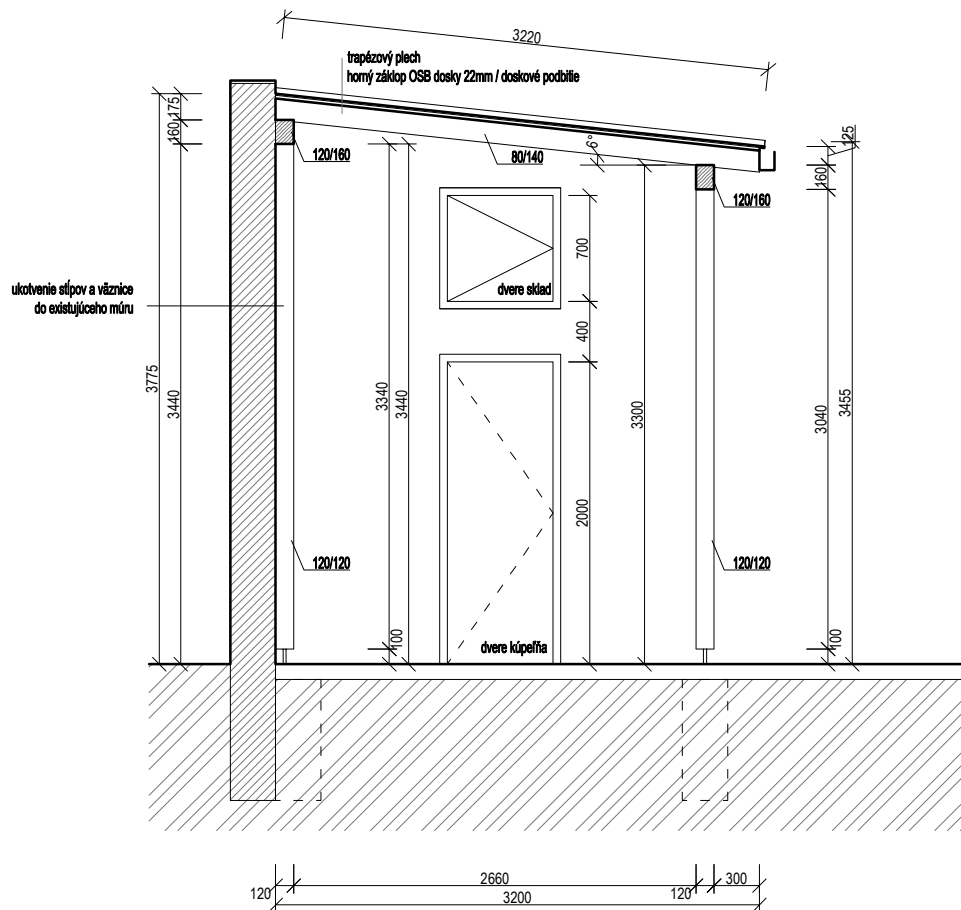

REZ B-B m 1:50