




PŮDORYS

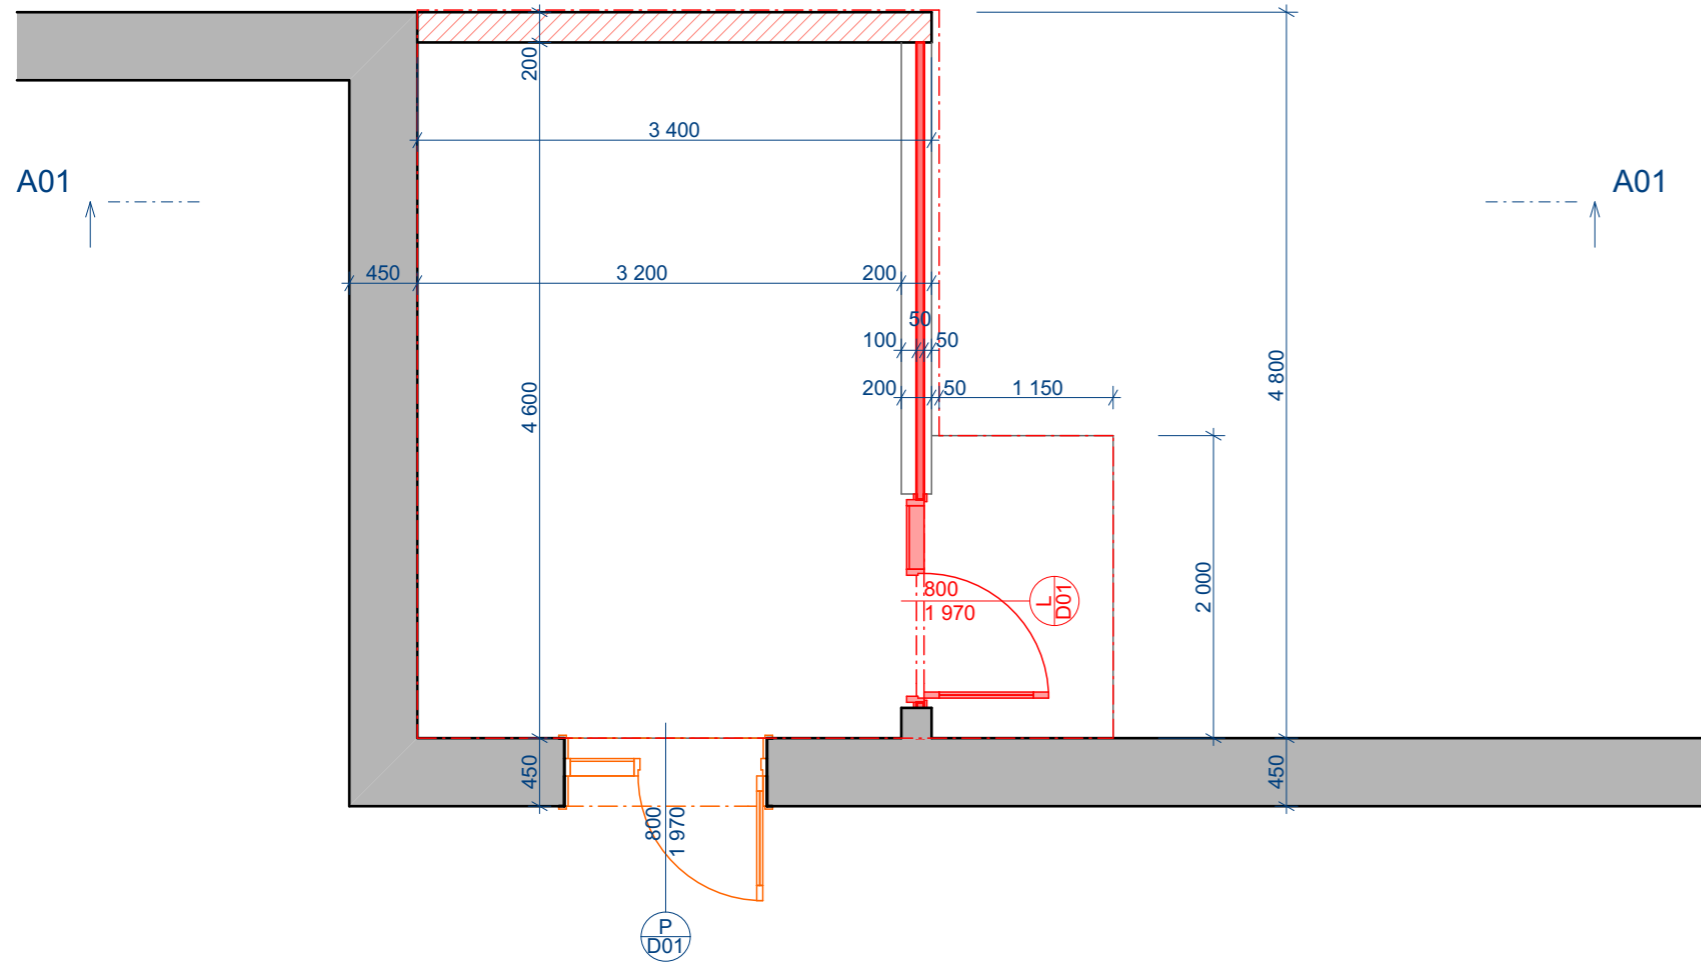

ŘEZA A01

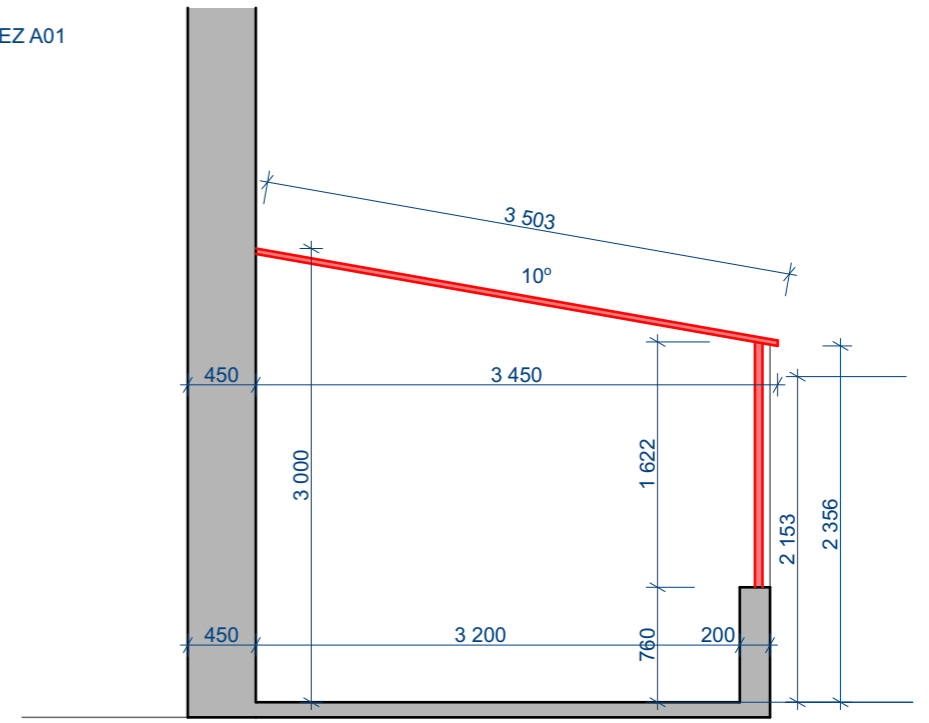

NÁHLED

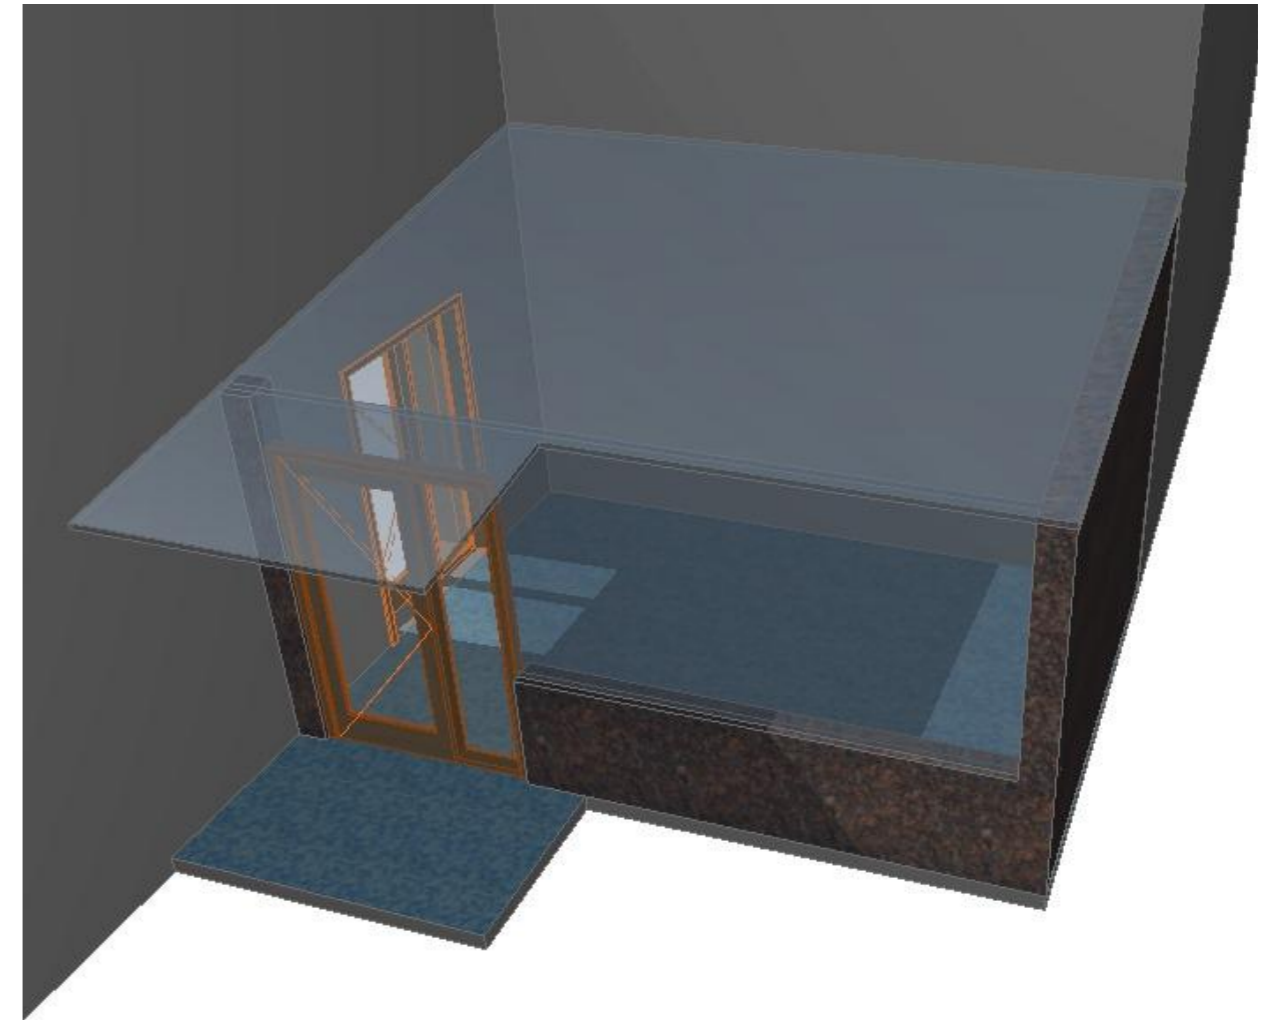

POHLED

