




1. Pódium Výklad  
výška: 200 mm  
rozmer: 1 830 x 1 555 mm  
povrch. úp.: laminát biela matná  
firma: Joer
2. Pódium Výklad  
výška: 200 mm  
rozmer: 1 750 x 1 555 mm  
povrch. úp.: laminát biela matná  
firma: Joer
3. Pódium Výstavné izbičky  
výška: 200 mm  
rozmer: v pôdoryse  
povrch. úp.: laminát biela matná  
firma: Joer
4. Stienka medzi izbičkami  
konštrukcia: 2x18mm DTD  
povrch. úp.: laminát biela matná  
výška: 115cm  
rozmer: v pôdoryse  
firma: Joer
5. Pódium na kočíky  
výška: 100 mm  
rozmer: 1 310 x 2 625 mm  
povrch.úp.: laminát biela matná  
firma: Joer
6. Pódium na izbu Junior  
výška: 100 mm  
rozmer: 2 425 x 2 000 mm  
povrch.úp.: laminát biela matná  
firma: Joer
7. Box na bábiky  
rozmer: 4ks 350x350x800 mm  
4ks 350x350x600 mm  
povrch.úp.: laminát biela matná  
firma: Joer
8. Dlhá skrinka  
výška: 115 mm  
rozmer: 5 850 x 500 mm  
povrch.úp.: laminát biela matná  
-viď rezopohľad  
firma: Joer
9. Kratšia skrinka  
výška: 115 mm  
rozmer: 2 375 x 400 mm  
povrch.úp.: laminát biela matná  
-viď rezopohľad  
firma: Joer
10. Výstavný box  
výška: 800 mm  
rozmer: 1 000 x 1 000 mm  
povrch.úp.: laminát biela matná  
-viď rezopohľad  
firma: Joer  
2x
11. Pult  
rozmetry: v rezopohľadoch  
povrch.úp.: laminát biela matná  
firma: Joer
12. Vysoké skrine  
rozmetry: v rezopohľadoch  
povrch.úp.: laminát biela matná  
firma: Joer

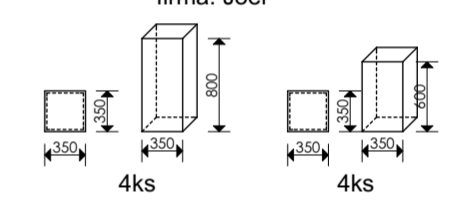

**POZNÁMKY :**

Pred realizáciou zmerať skutočný stav.



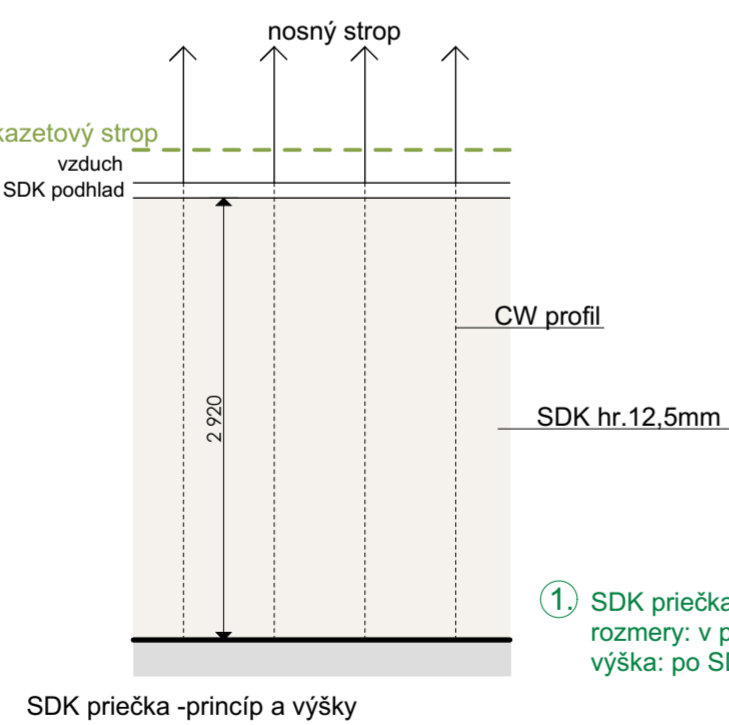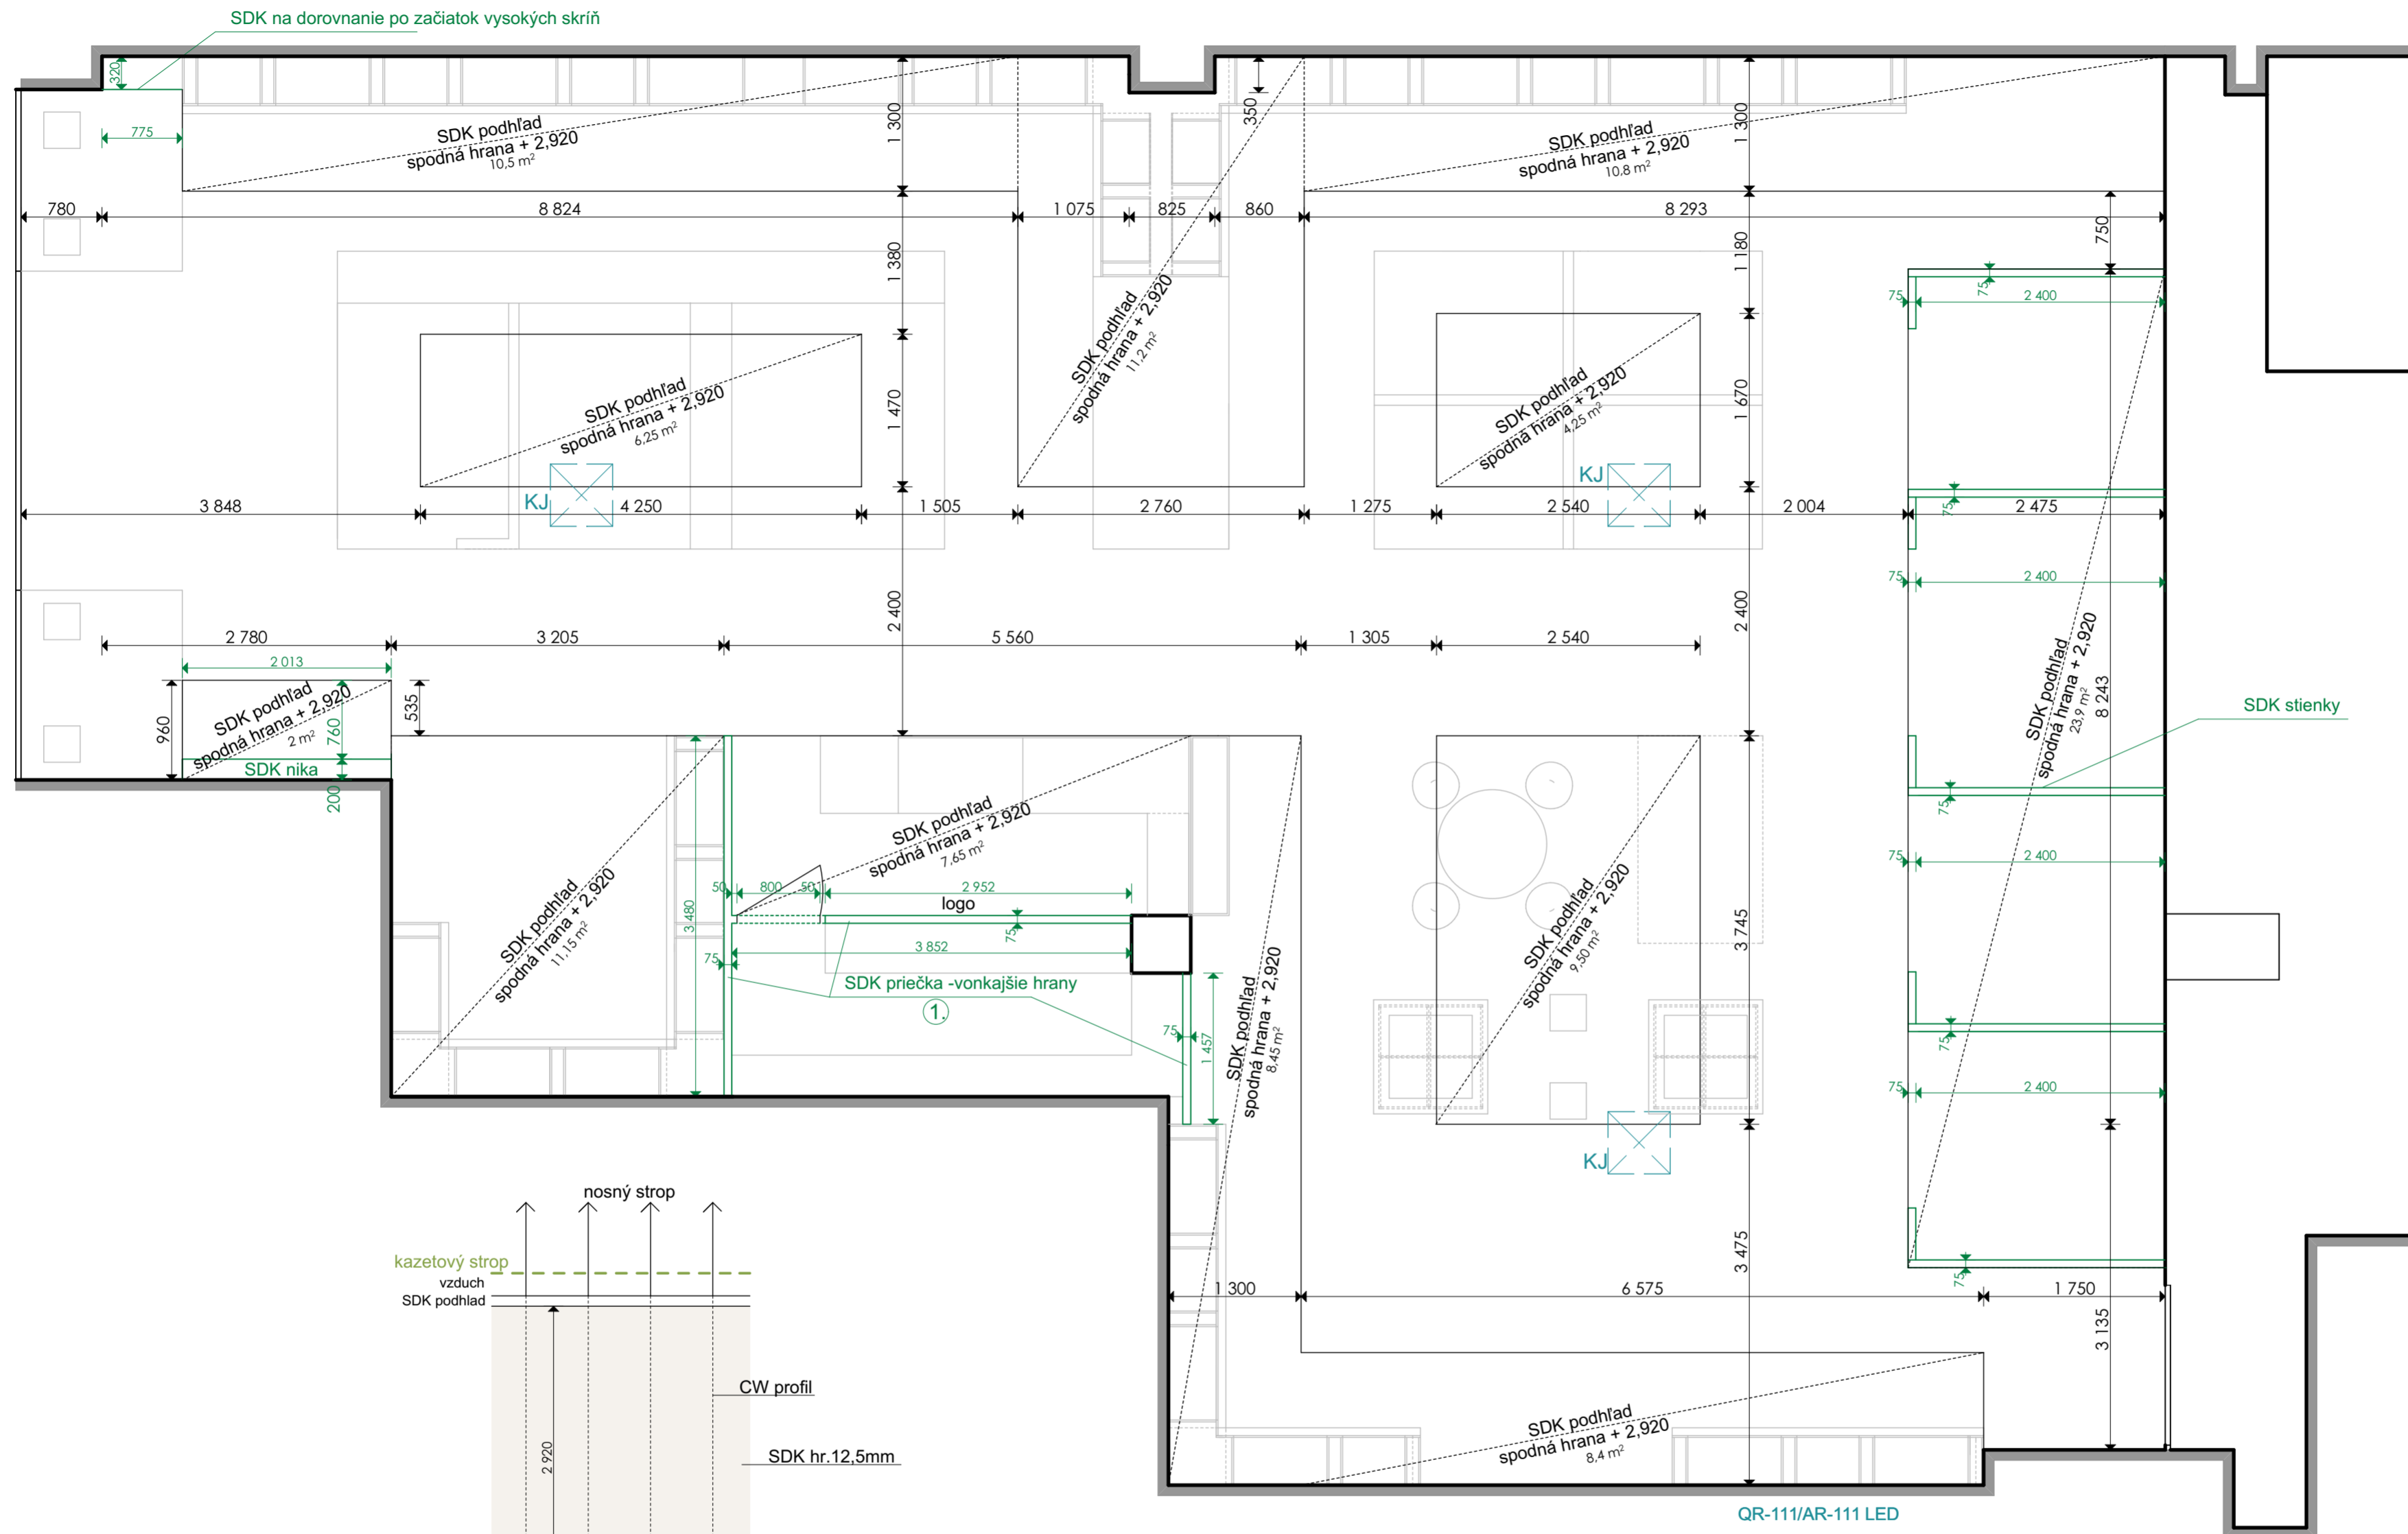Zodpovedný projektant / Autor :	Ing.arch. Zoltán Belokostolský	
Vypracoval: Ing.arch. Anna Vrábová		
Investor : Baby Prestige	Dátum :	2 / 2017
NÁZOV STAVBY :	Mierka :	1 : 50
<b>INTERIÉR BABY PRESTIGE</b>	Formát :	594 / 420
Názov výkresu : Pôdorys- dispozícia	Číslo výkresu :	1




① SDK priečka - vonkajšie hrany rozmery: v pôdoryse výška: po SDK strop 2 920mm


### POZNÁMKY :

Pred realizáciou zmerať skutočný stav.

Zodpovedný projektant / Autor :	Ing.arch. Zoltán Belokostolský	
Vypracoval: Ing.arch. Anna Vrábová		
Investor : Baby Prestige	Dátum : 2 / 2017	
NÁZOV STAVBY :	Mierka : 1 : 50	
<b>INTERIÉR BABY PRESTIGE</b>	Formát : 594 / 420	
Názov výkresu : Pôdorys- Podhlady a SDK konštrukcie	Číslo výkresu :	

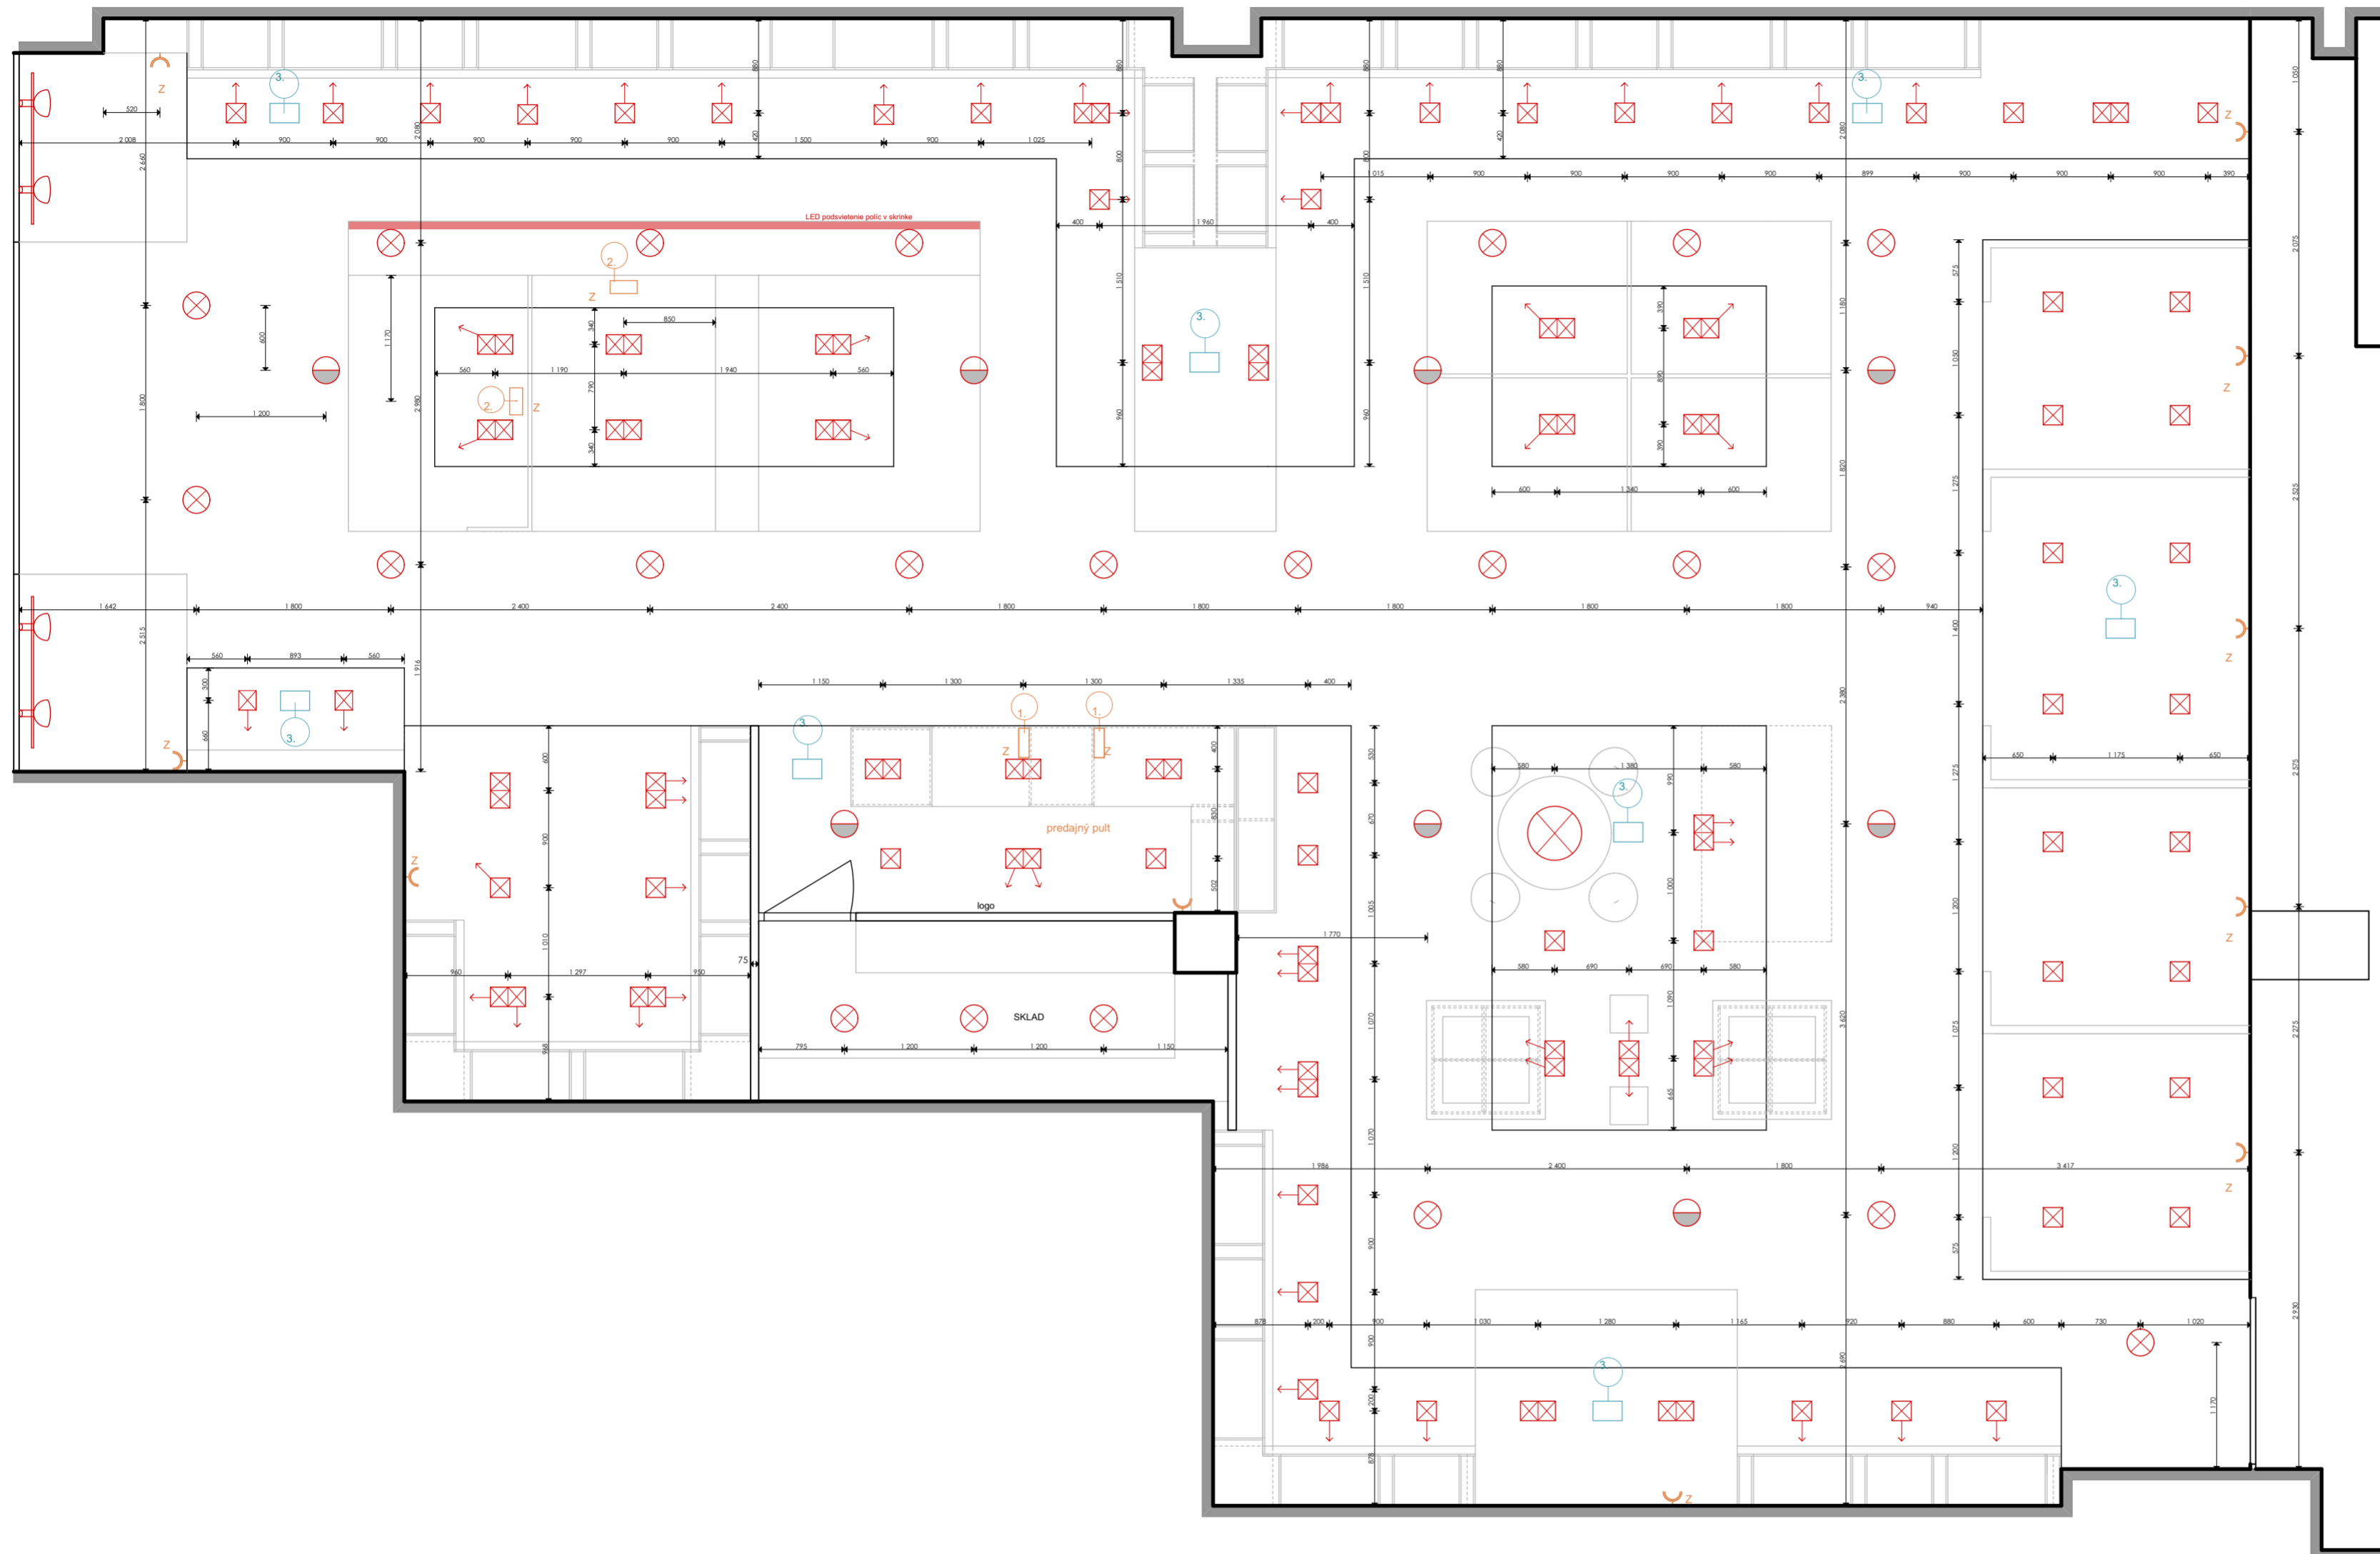




### LEGENDA ZARIADENÍ

-  - dvojitá zásuvka 230/16A, 50Hz
-  - zásuvka : - 2x dátová zásuvka (ethernet)  
 - dvojitá zásuvka 230/16A, 50Hz  
 - umiestnenie na bočnici skrinky pod stolovou doskou  
 - upresní elektrikár
-  - zásuvka : - 2x dátová zásuvka (ethernet)  
 - umiestnenie: zabudovaná v podiu
-  - schematické naznačenie umiestnenia reproduktorov  
 - reproduktor stropný- zabudovaný v SDK podhlade
-  - stropné svetidlo v kazetovom strope  
 - Lug Star Fire 150W MH 830
-  - stropné havarijné svetidlo v kazetovom strope  
 - Lug Star Fire 2x26W 830
-  - stropné havarijné svetidlo v SDK podhlade  
 - LEDS C4 QR-111/ AR-111 LED
-  - stropné havarijné svetidlo v SDK podhlade  
 - LEDS C4 QR-111/AR-111 LED


### POZNÁMKY :

Pred realizáciou zmerať skutočný stav.


Zodpovedný projektant / Autor :	Ing.arch. Zoltán Belokostolský	
Vypracoval: Ing.arch. Anna Vrábová		
Investor : Baby Prestige	Dátum :	2 / 2017
NÁZOV STAVBY :	Mierka :	
<b>INTERIÉR BABY PRESTIGE</b>	Formát :	594 / 420
	Úroveň :	
Názov výkresu : Pôdorys- Svetidlá + elektroinštalácia	Číslo výkresu :	

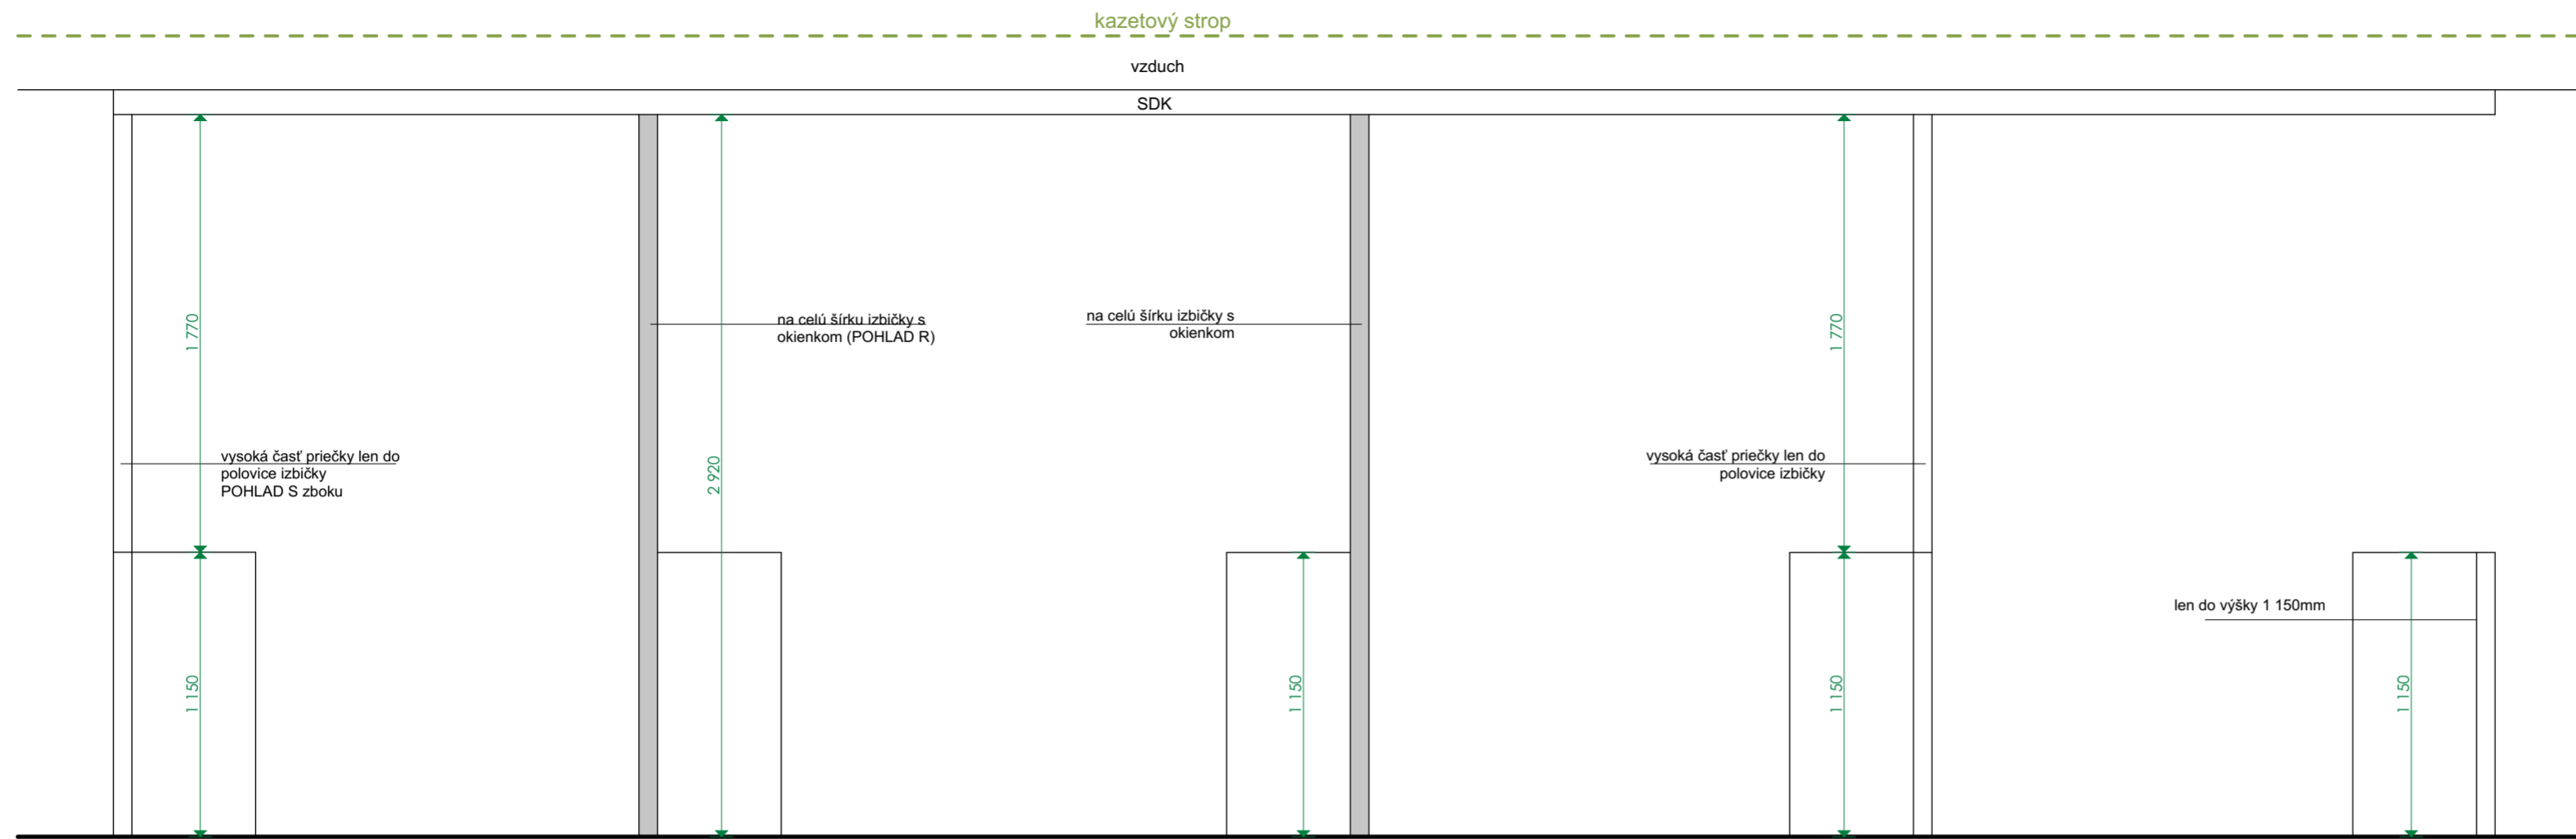

3D zobrazenie- okienka v izbách

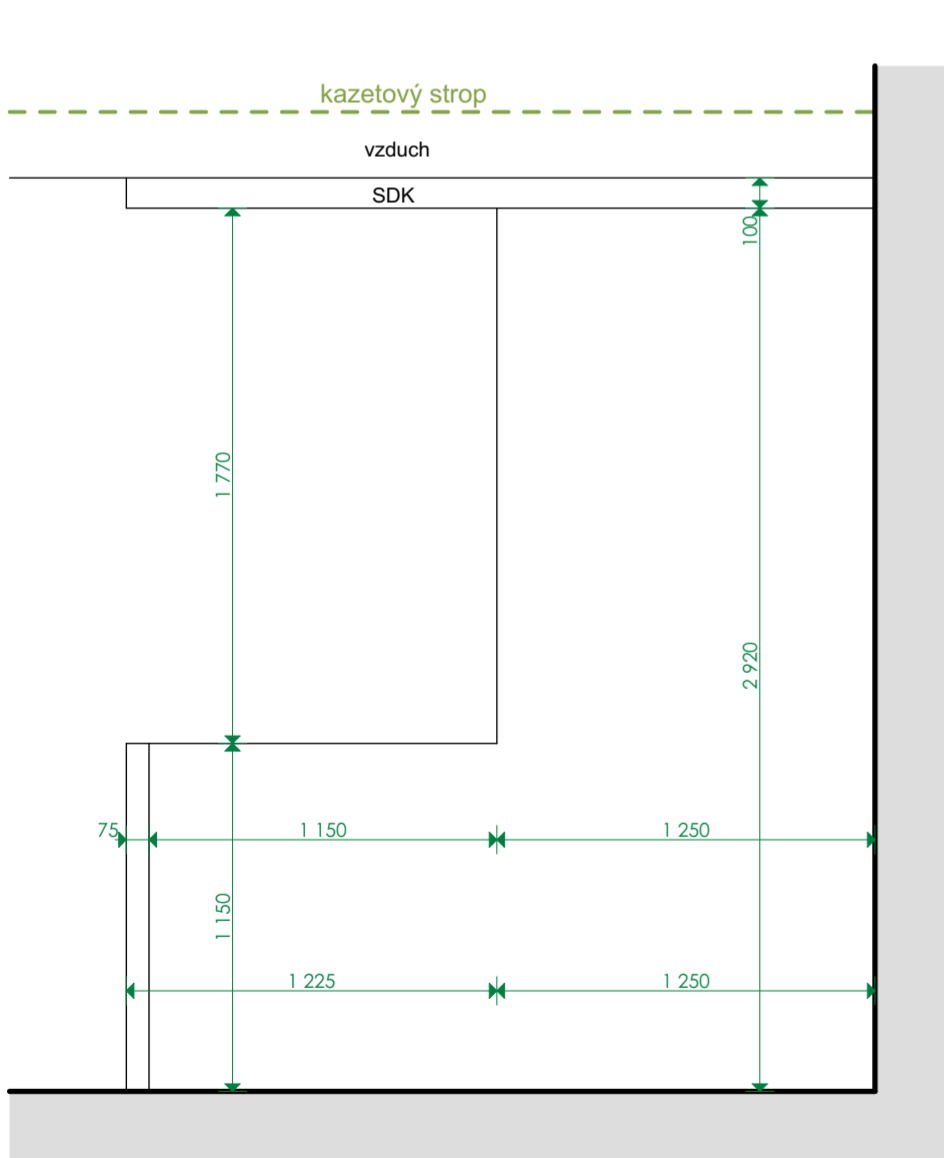


Pohľad na SDK stenu s vysokou časťou do polovice izby (POHLAD S)

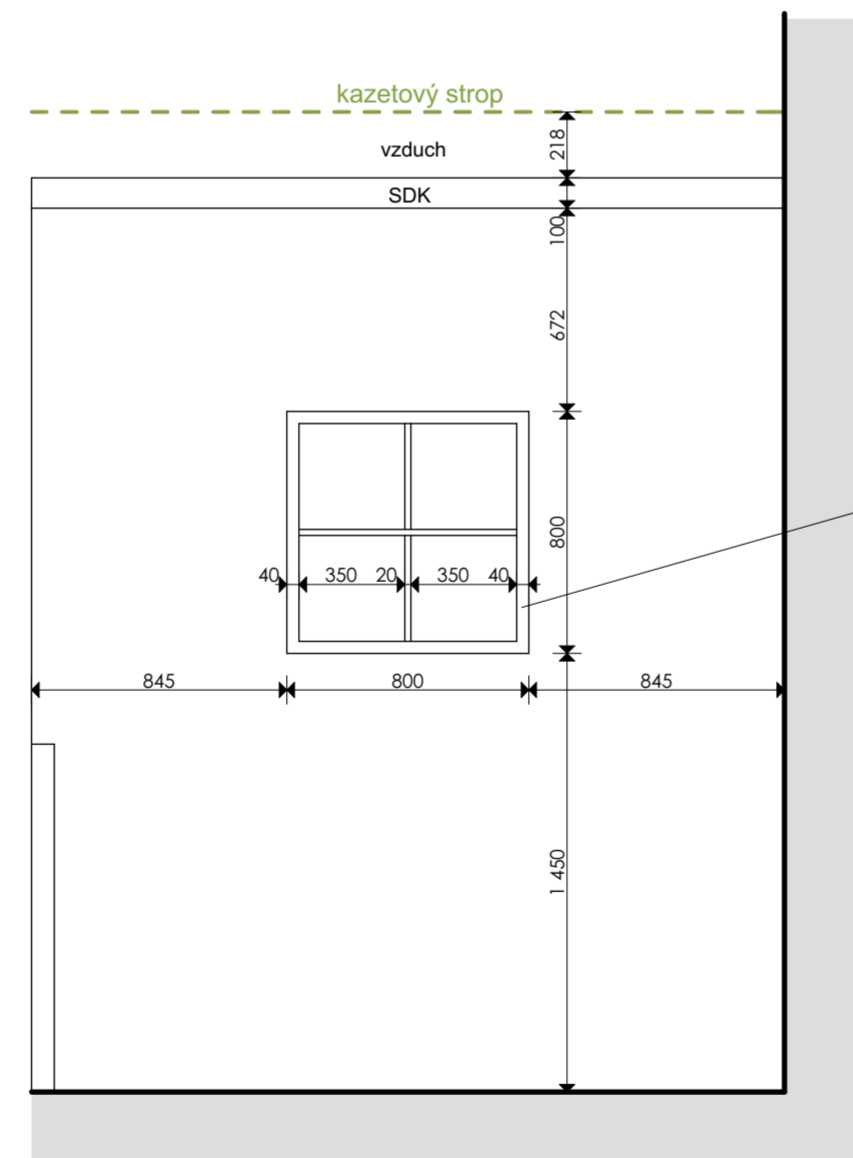



Pohľad na SDK stenu s okienkom (POHLAD R)

Drevené okienko  
-jednoduchý rám s dvomi priečnikmi  
-farba- biela  
-bez presklenia  
-2x  
-firma: Joer

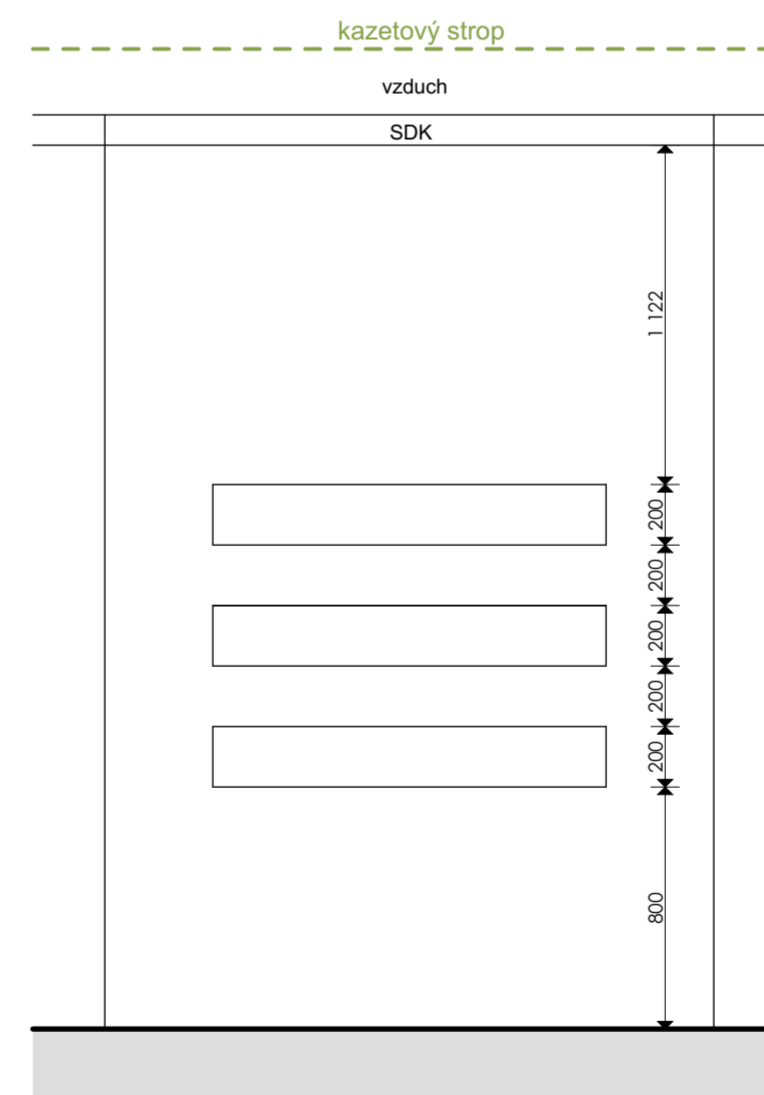

Pohľad na SDK stenu s poličkami

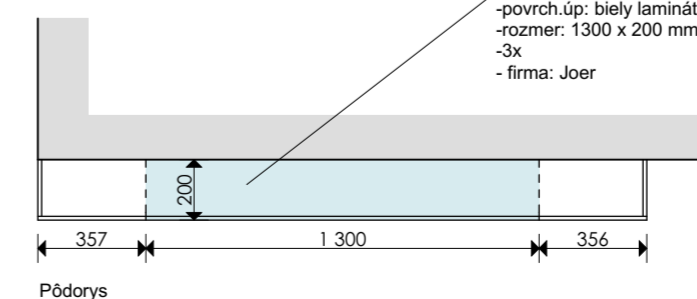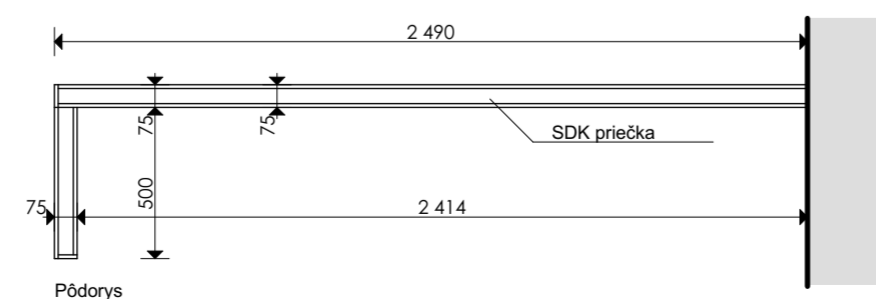

DTD hr. 18mm na SDK policu  
-povrch.úp: biely laminát  
-rozmer: 1300 x 200 mm  
-3x  
- firma: Joer




3D zobrazenie- SDK poličky



## POZNÁMKY :

Pred realizáciou zmerať skutočný stav.



Zodpovedný projektant / Autor :	Ing.arch. Zoltán Belokostolský	
Vypracoval: Ing.arch. Anna Vrábová		
Investor : Baby Prestige	Dátum : 2 / 2017	Mierka : 1 : 25
NÁZOV STAVBY :	Formát : 594 / 420	Úroveň :
<b>INTERIÉR BABY PRESTIGE</b>		
Názov výkresu : Pohľady- SDK steny a nika	Číslo výkresu :	

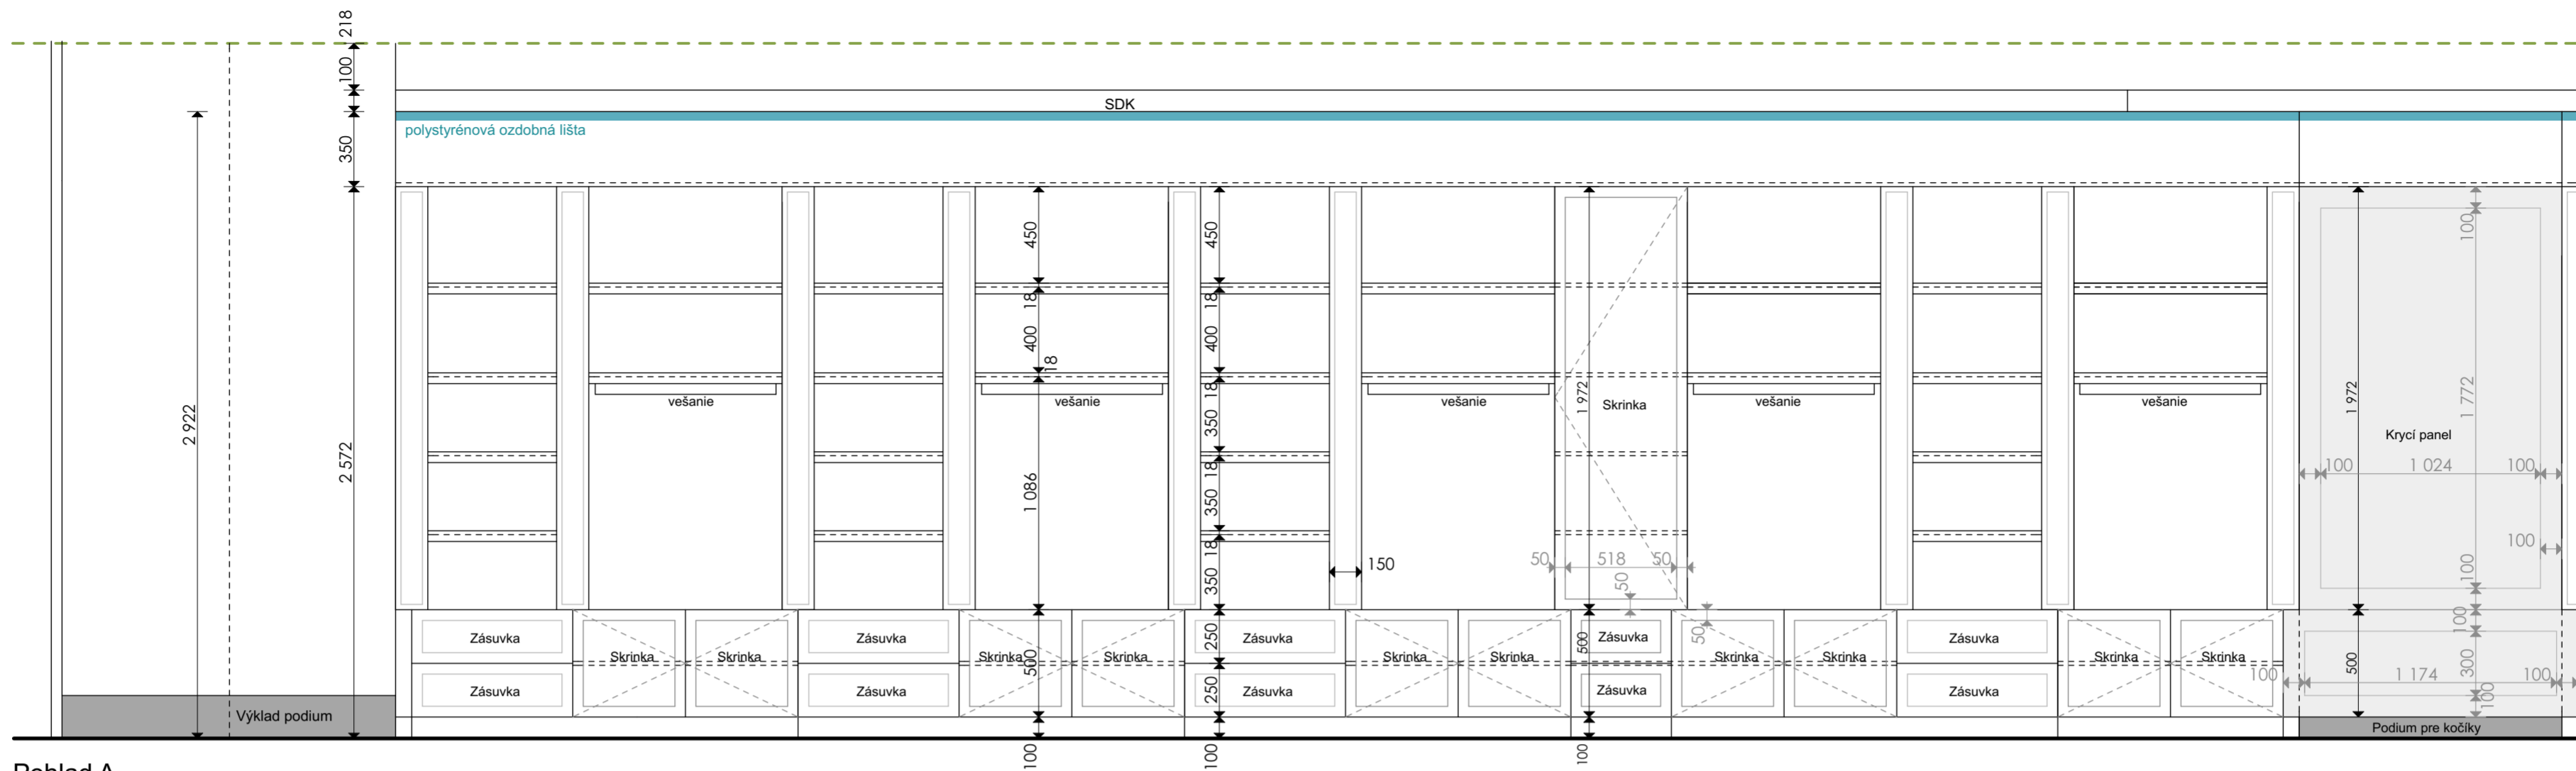

Pohľad A

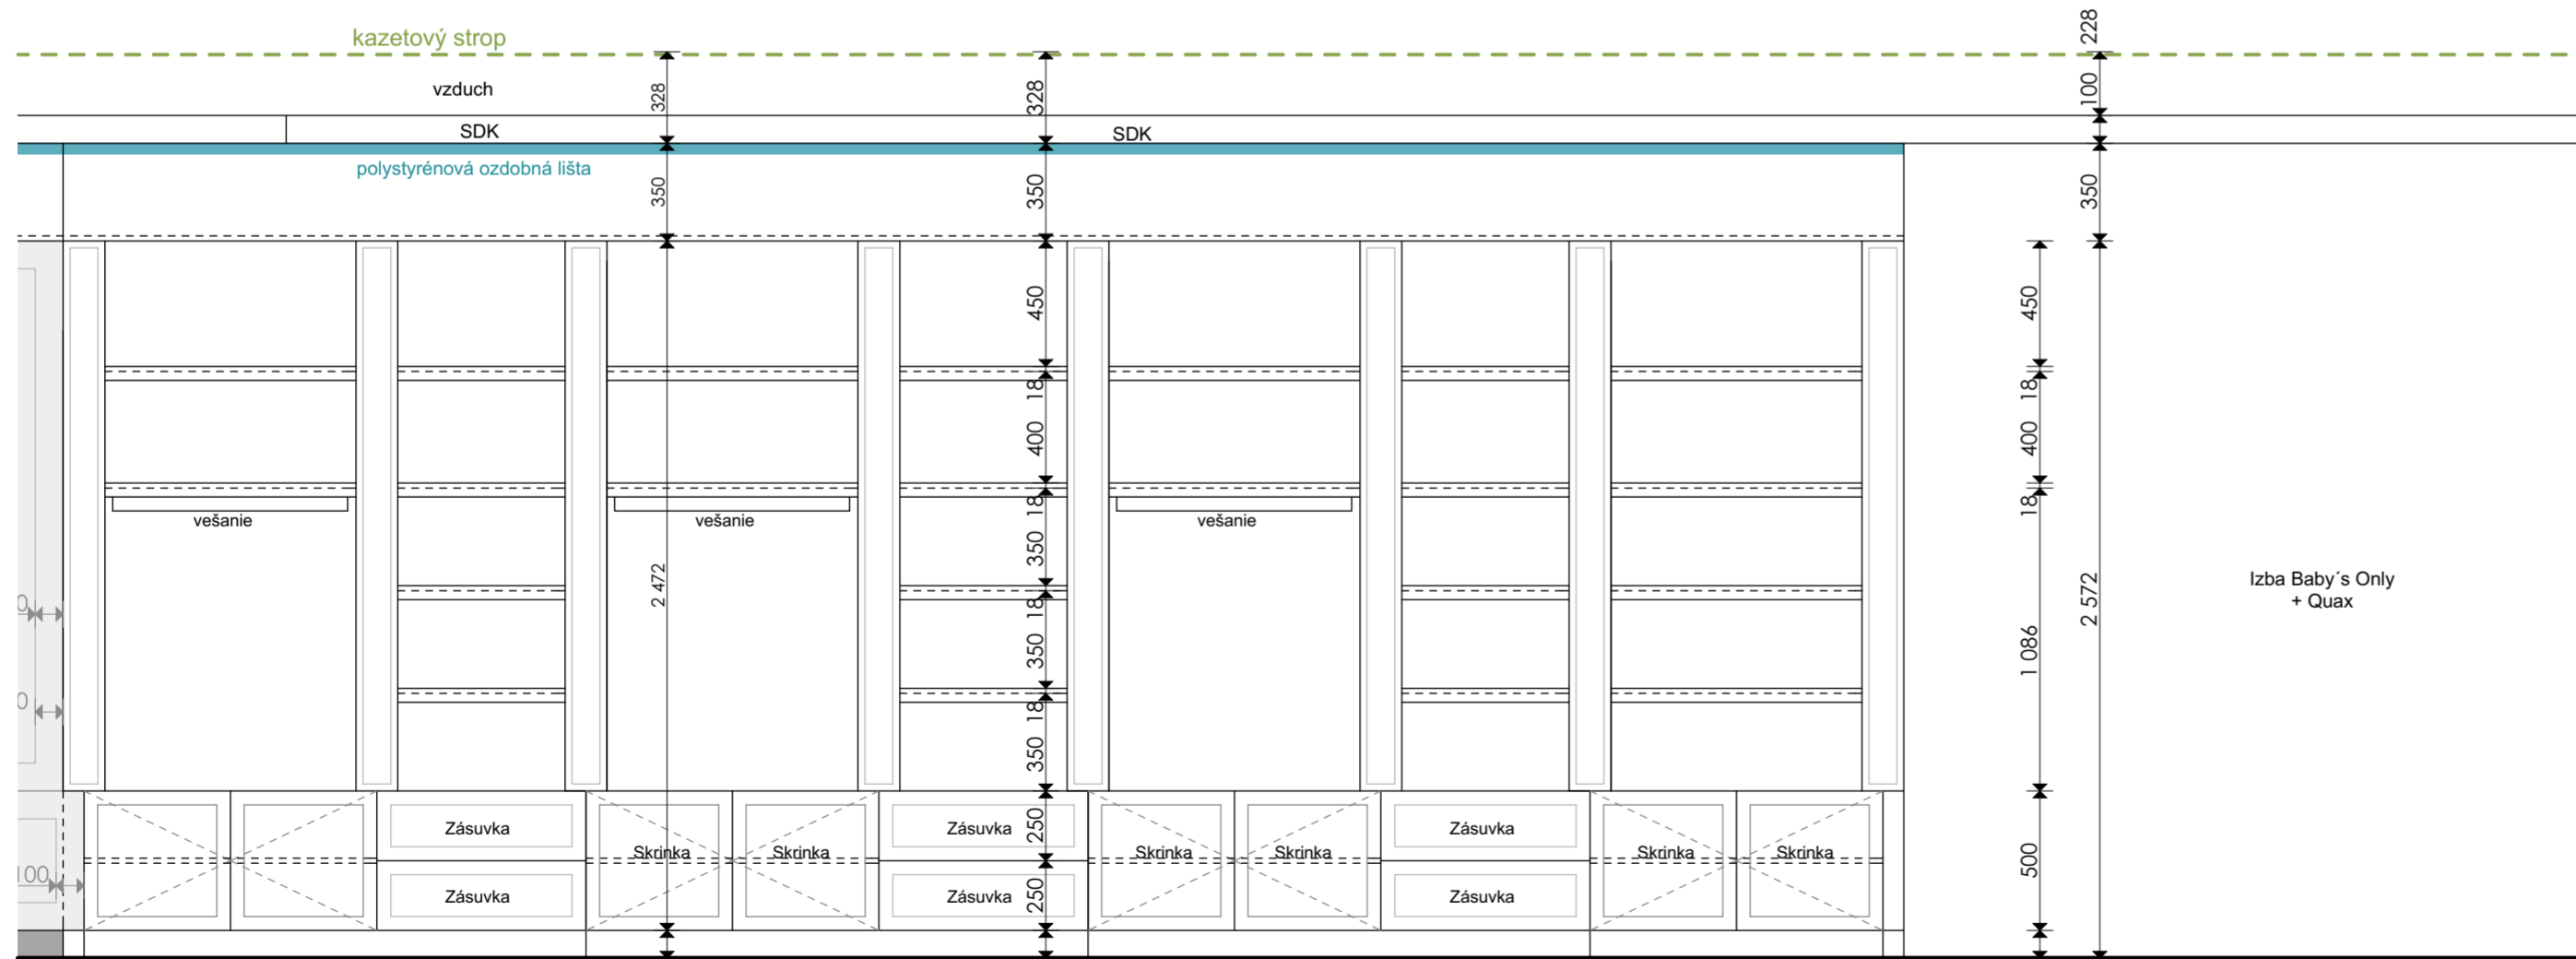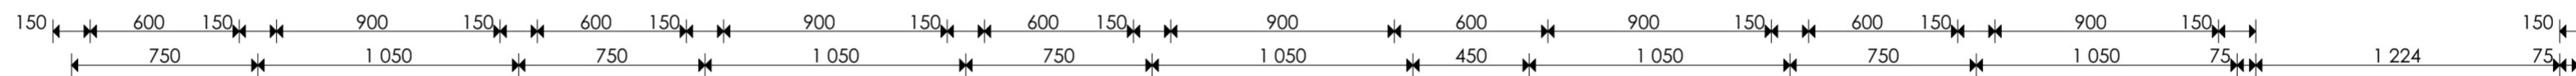


Pohľad A

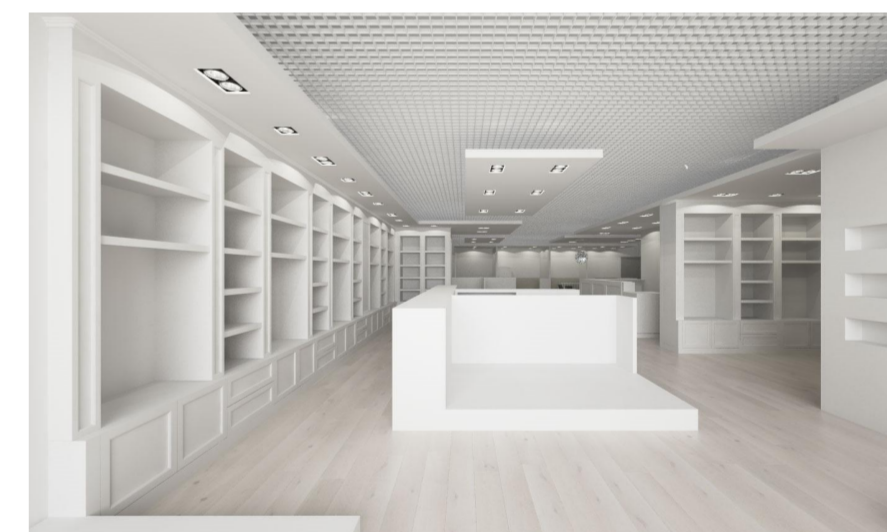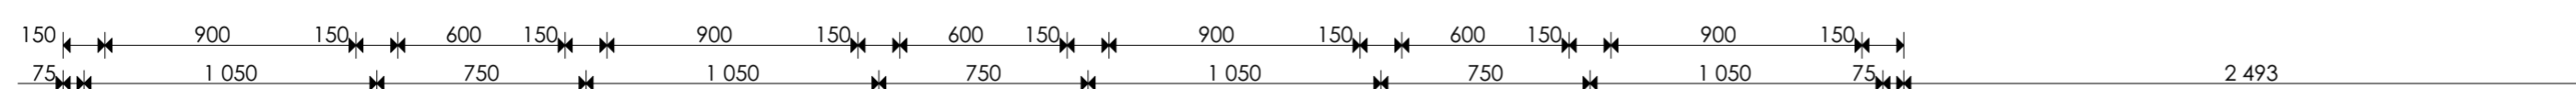


3D Zobrazenie- pohľad od vstupu do prevádzky


**POZNÁMKY :**

Pred realizáciou zmerať skutočný stav.


Zodpovedný projektant / Autor :	Ing.arch. Zoltán Belokostolský	
Vypracoval: Ing.arch. Anna Vrábová		
Investor : Baby Prestige	Dátum : 2 / 2017	
NÁZOV STAVBY :	Mierka : 1 : 25	
<b>INTERIÉR BABY PRESTIGE</b>	Formát : 594 / 420	
Názov výkresu : Rezopohľady - Skrine na mieru	Úroveň :	
	Číslo výkresu :	

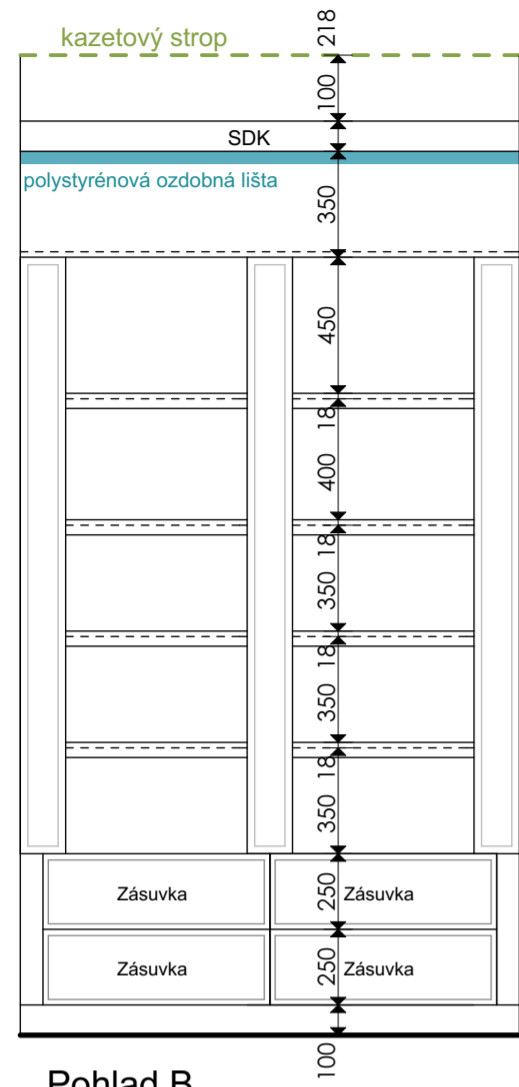


Pohľad B

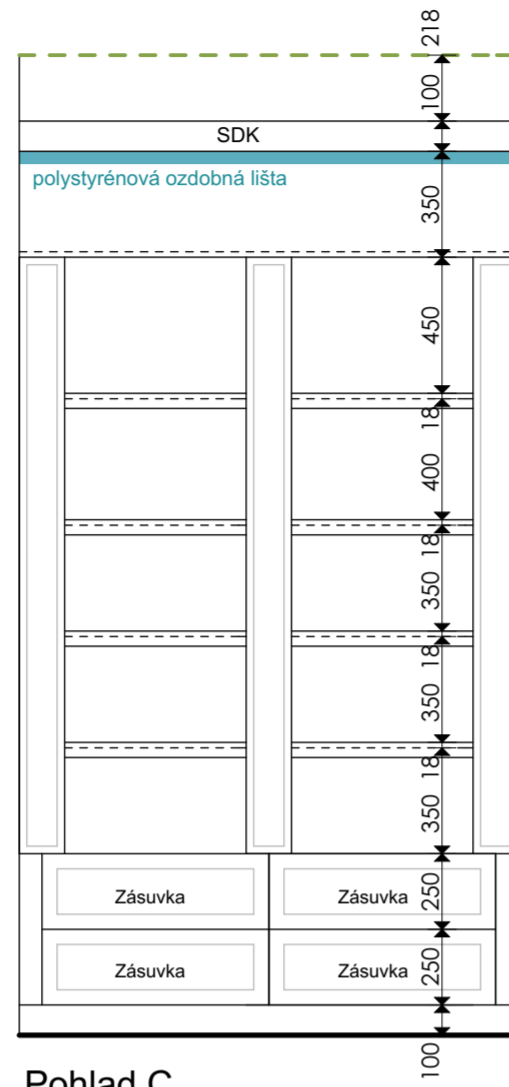





Pohľad C

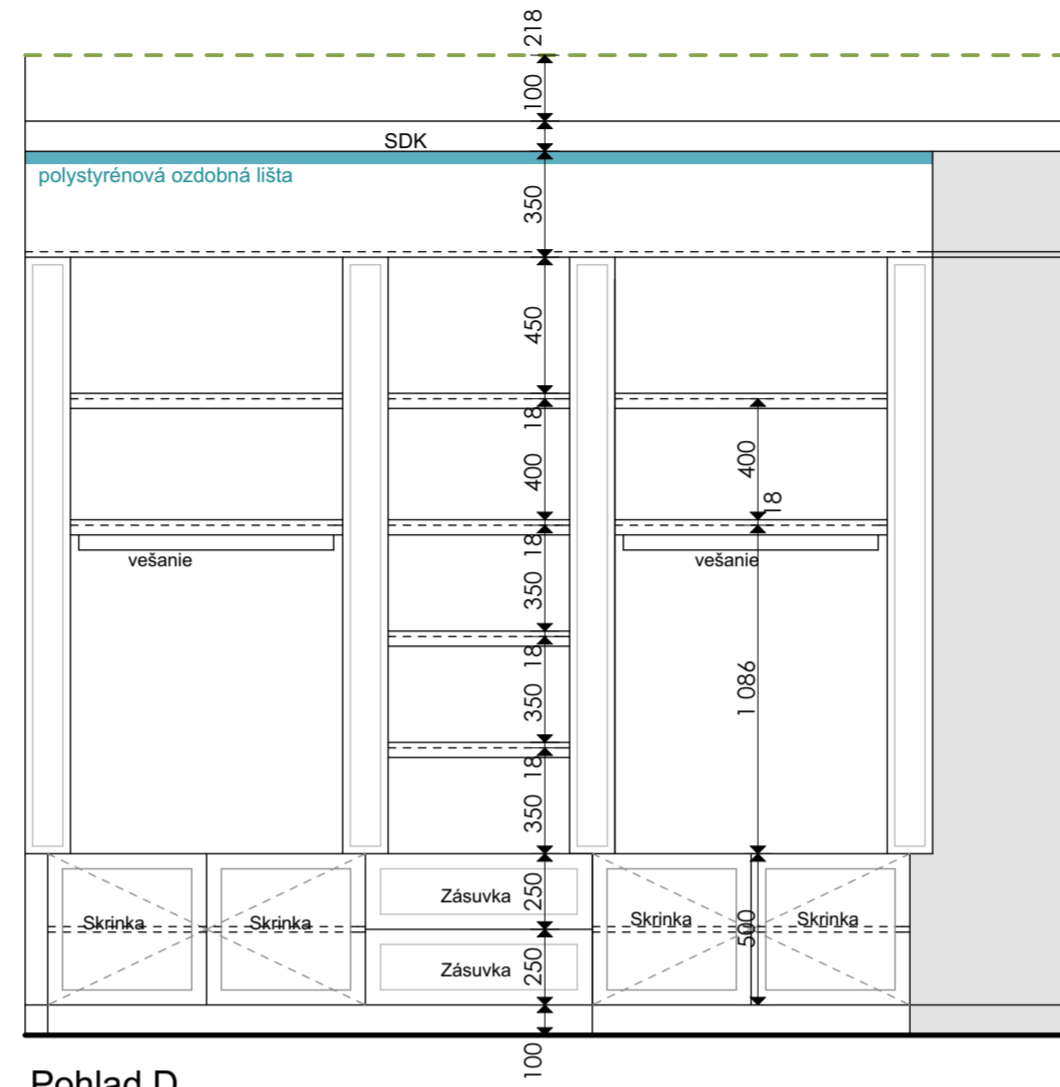


Pohľad D

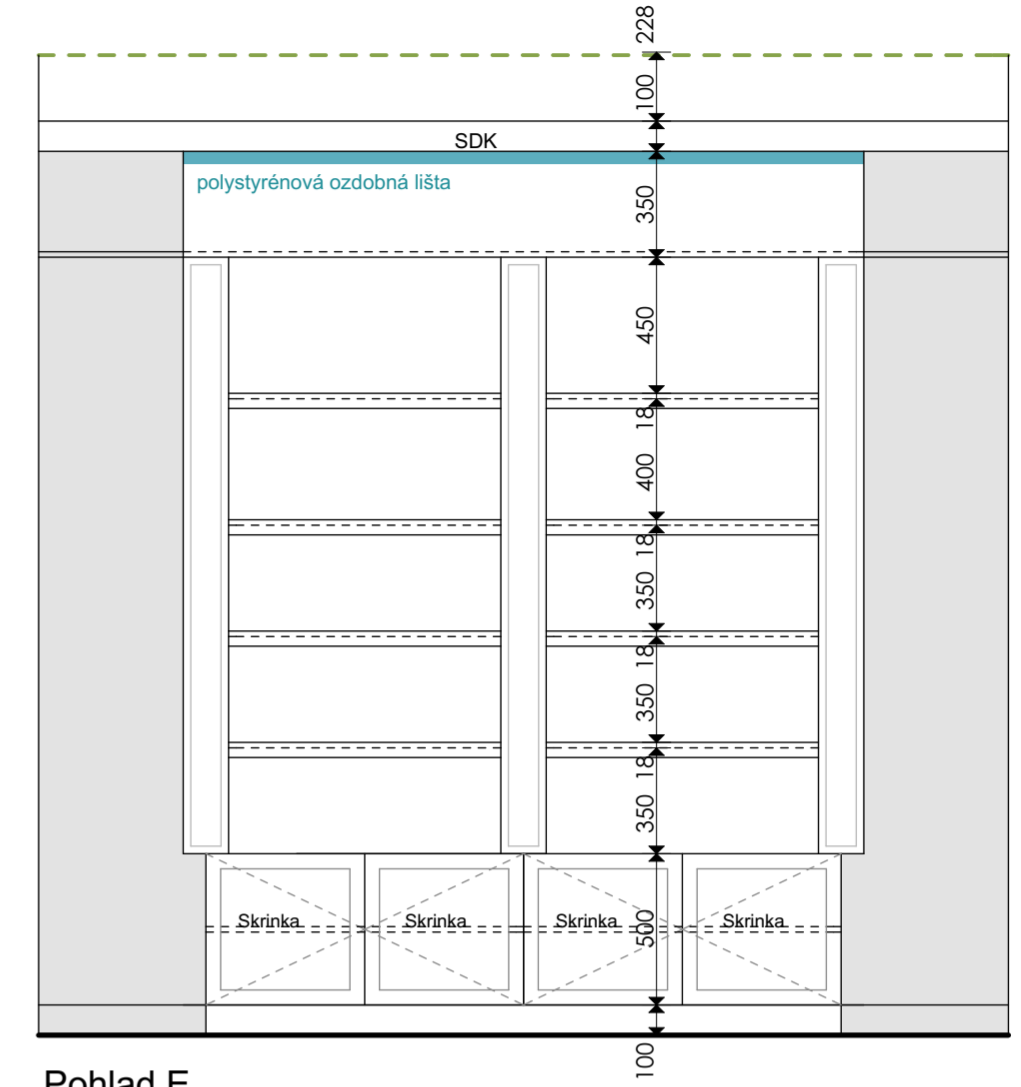

Pohľad E

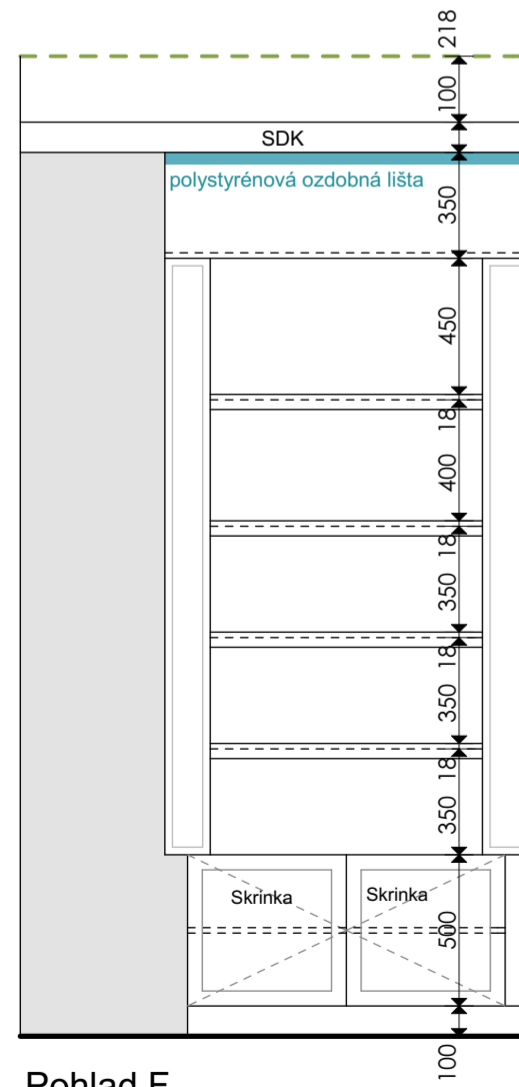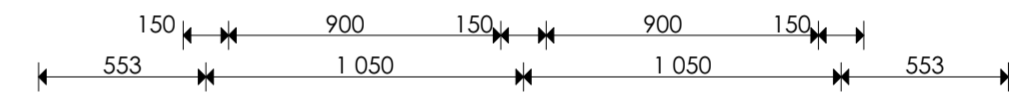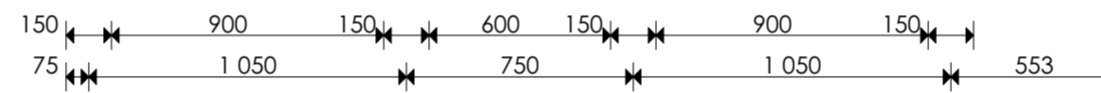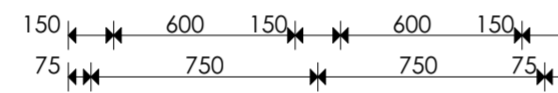

Pohľad F

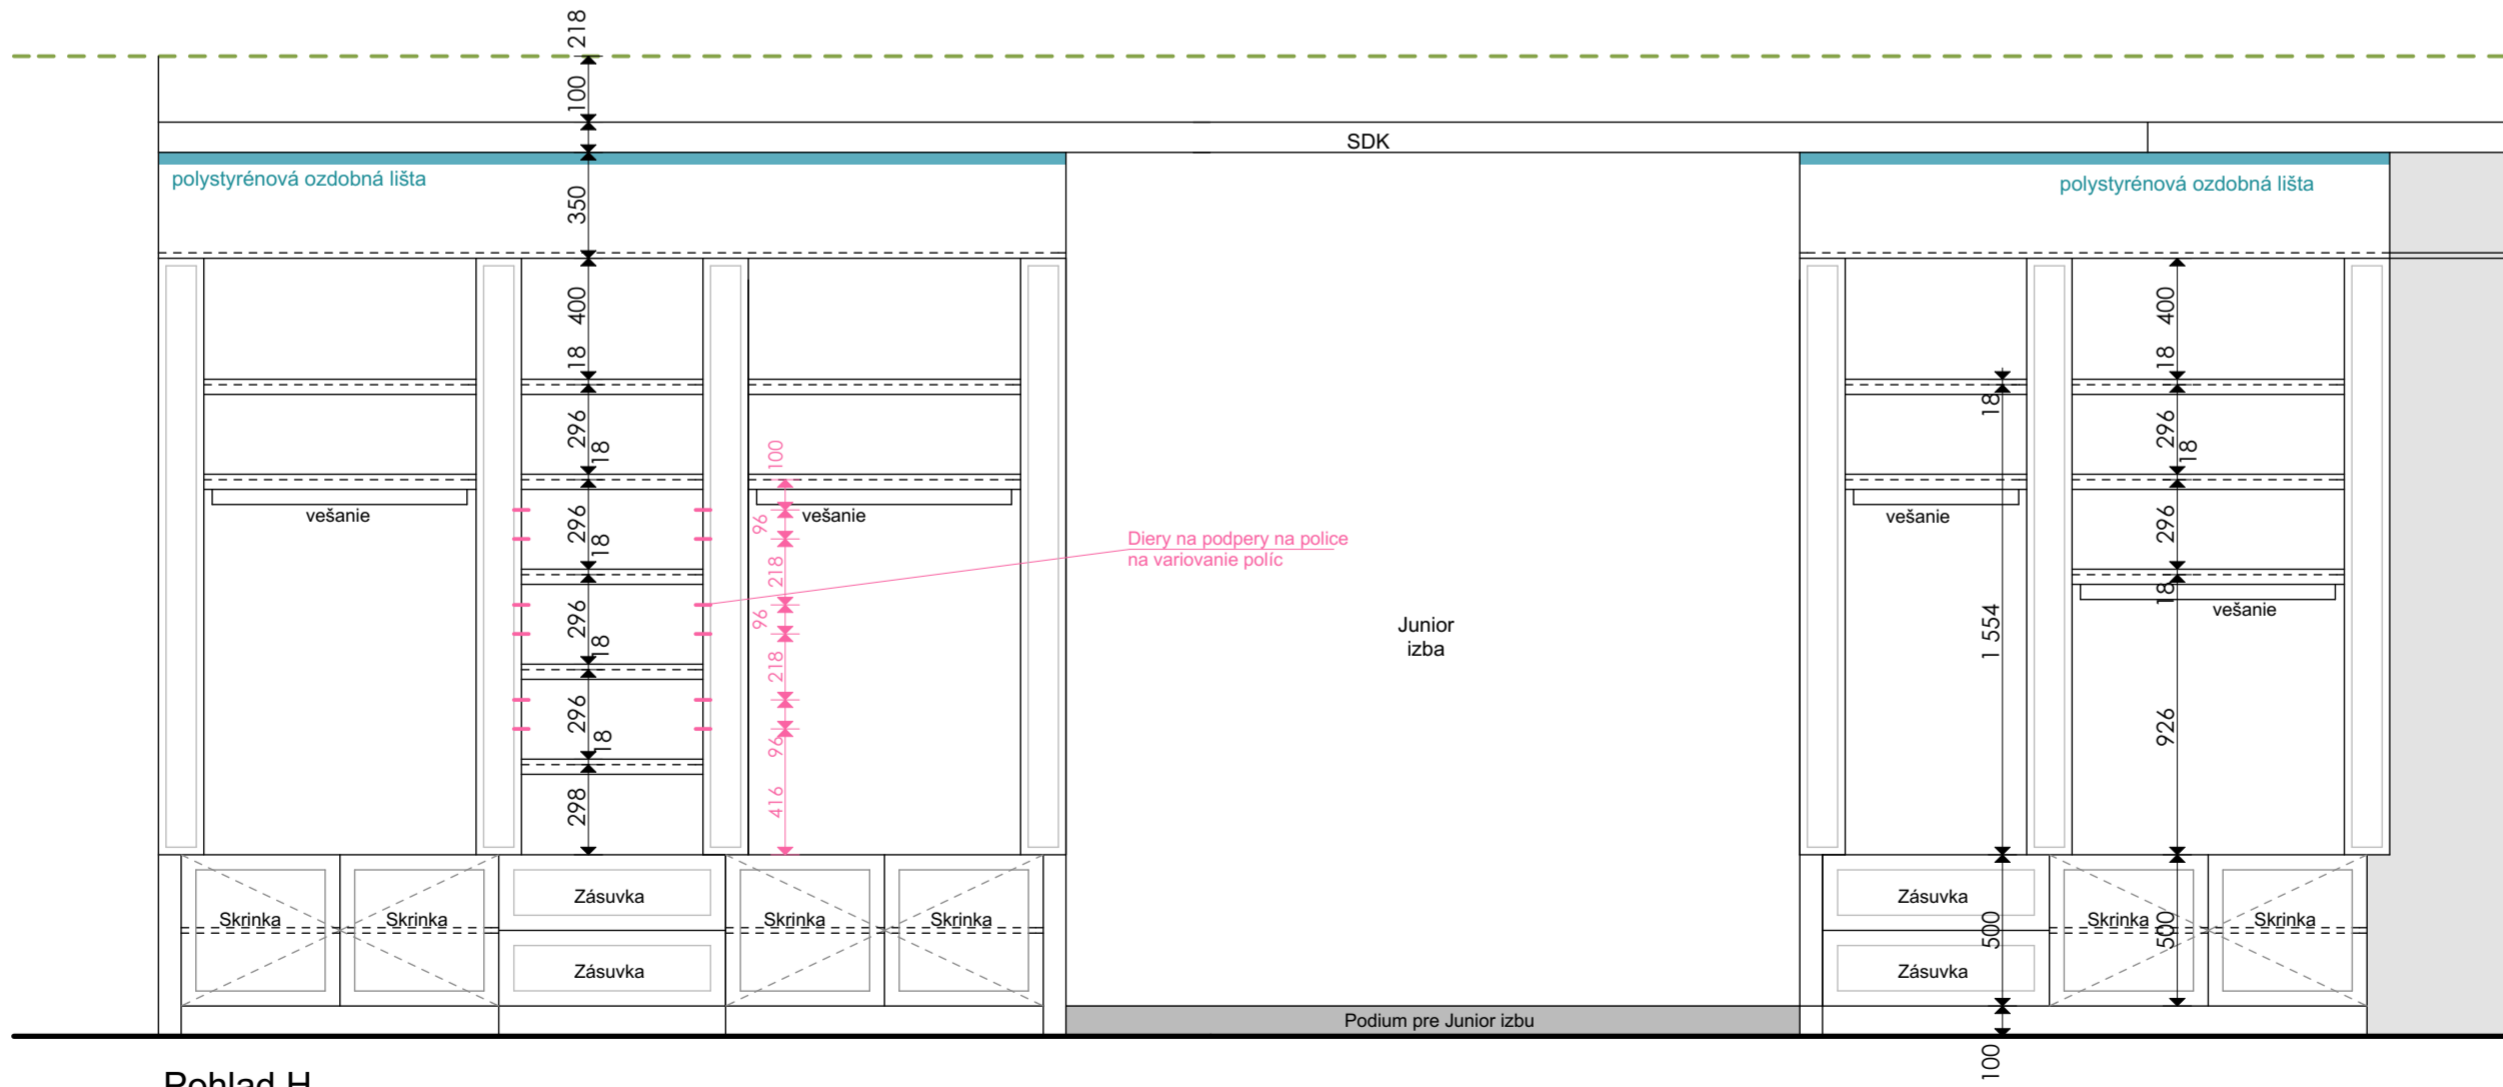


Pohľad H





**POZNÁMKY :**

Pred realizáciou zmerať skutočný stav.

Zodpovedný projektant / Autor :	Ing.arch. Zoltán Belokostolský	
Vypracoval: Ing.arch. Anna Vrábová		
Investor : Baby Prestige	Dátum :	2 / 2017
NÁZOV STAVBY :	Mierka :	1 : 25
<b>INTERIÉR BABY PRESTIGE</b>	Formát :	594 / 420
Názov výkresu : Rezopohľady - Skrine na mieru	Úroveň :	
	Číslo výkresu :	

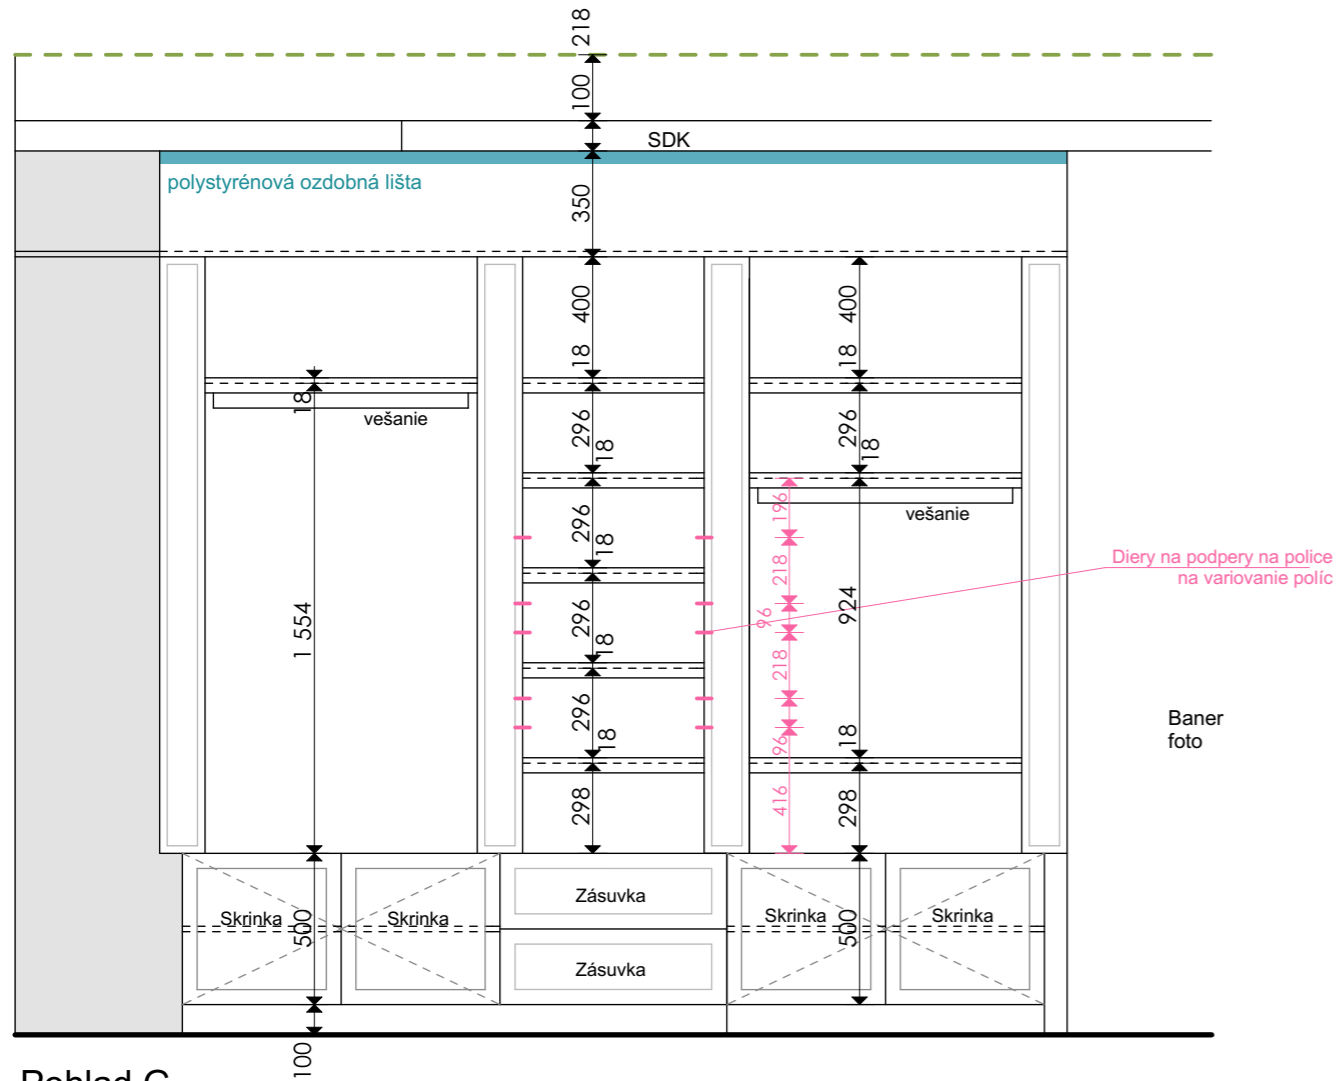


Pohľad G

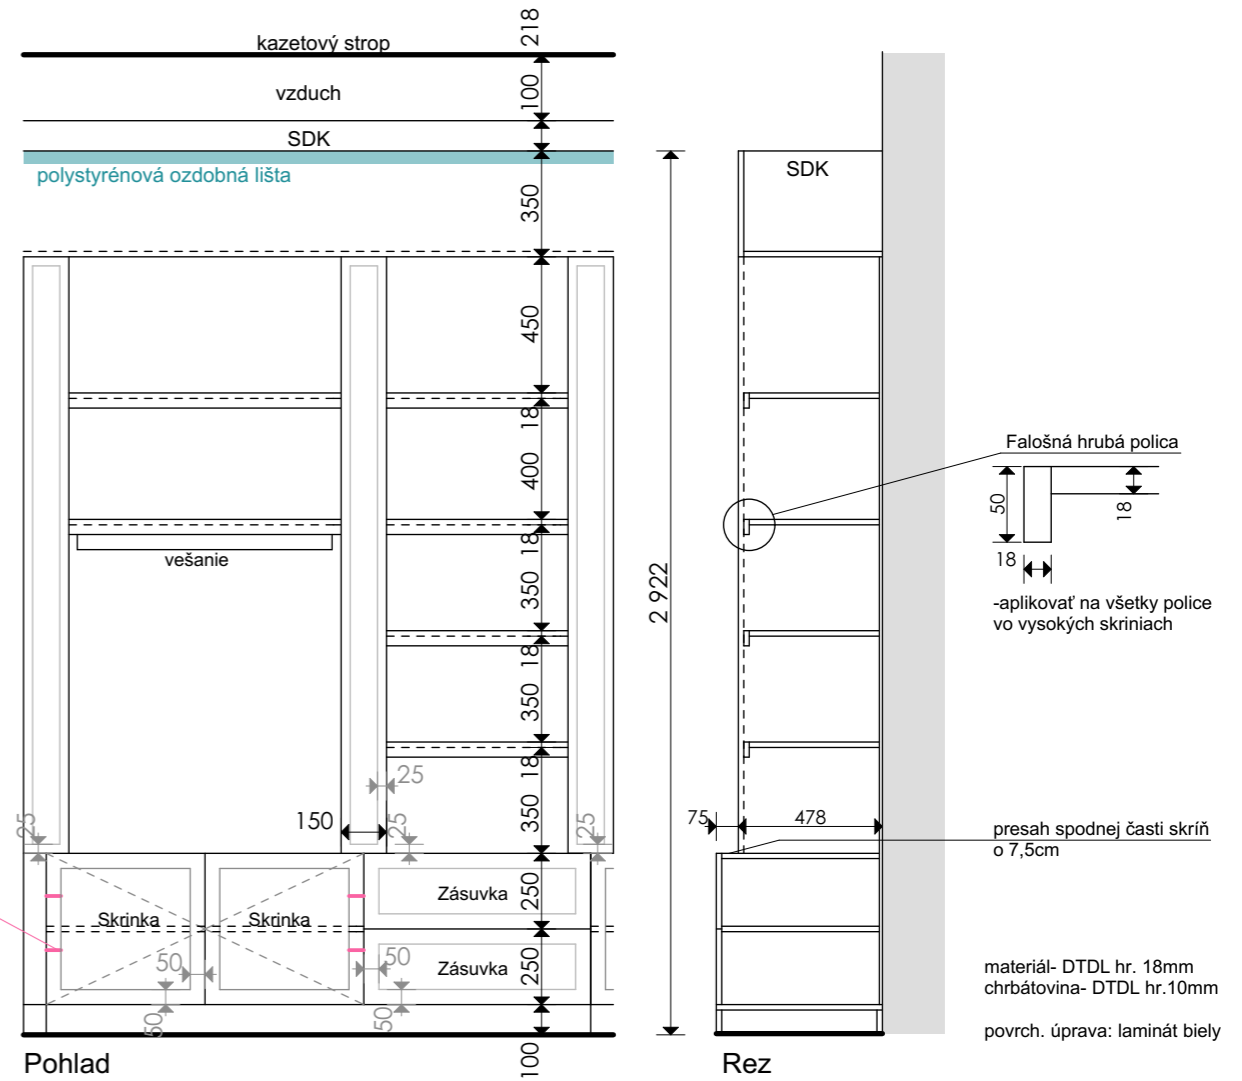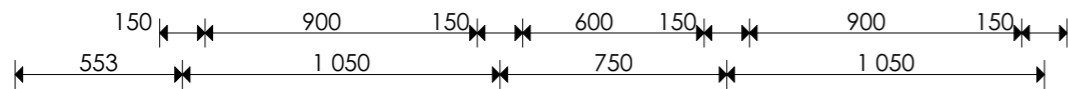

Pohľad

Rez

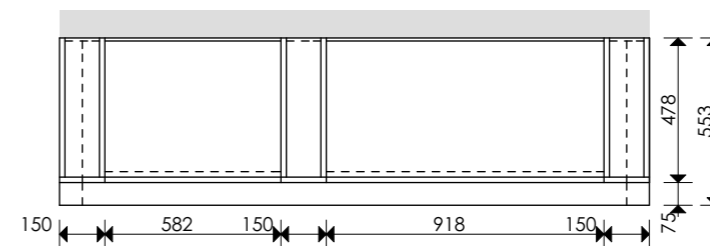



Pôdorys


## 12. Typická skriňa- princípy

### POZNÁMKY :

Pred realizáciou zamerať skutkový stav.


Zodpovedný projektant / Autor :	Ing.arch. Zoltán Belokostolský	
Vypracoval: Ing.arch. Anna Vrábová		
Investor : Baby Prestige	Dátum :	2 / 2017
NÁZOV STAVBY: <b>INTERIÉR BABY PRESTIGE</b>	Mierka :	1 : 25
	Formát :	420 / 297
	Úroveň :	
Názov výkresu : Rezopohľady - Skrine na mieru	Číslo výkresu :	

### 8. Dlhá skrinka

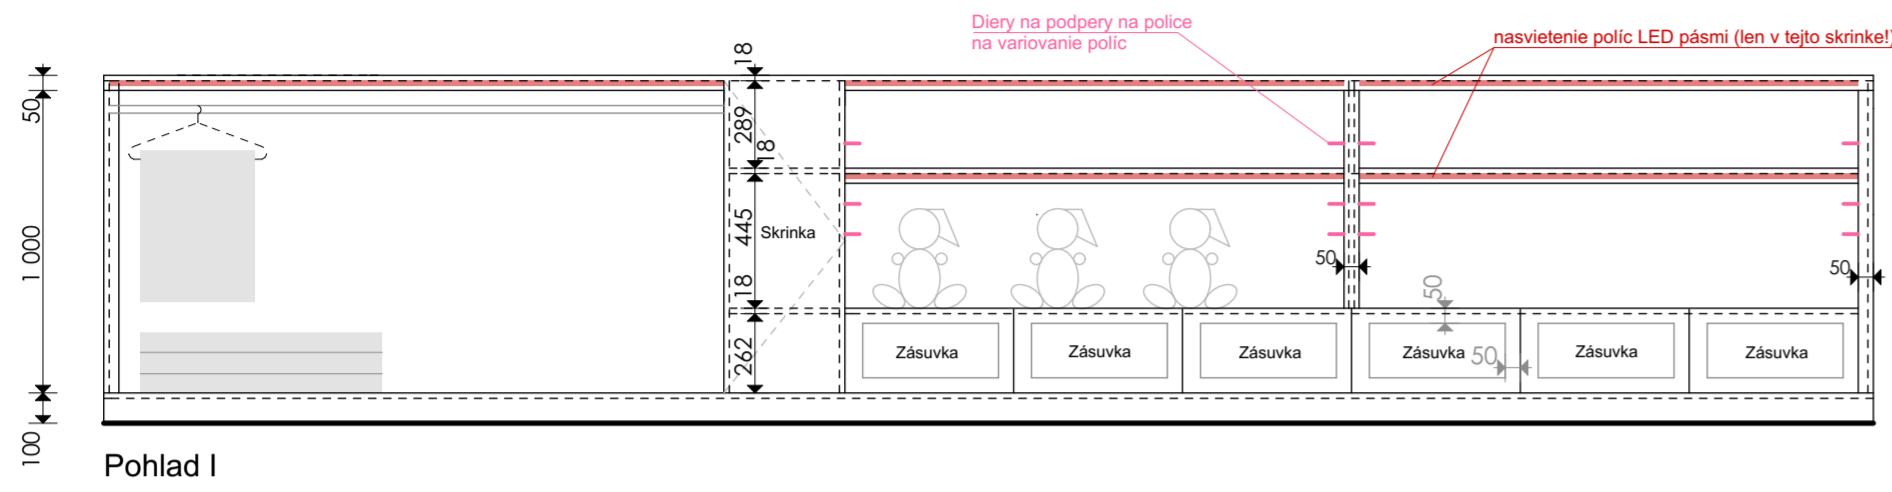


Pohľad I

Pohľad bočný

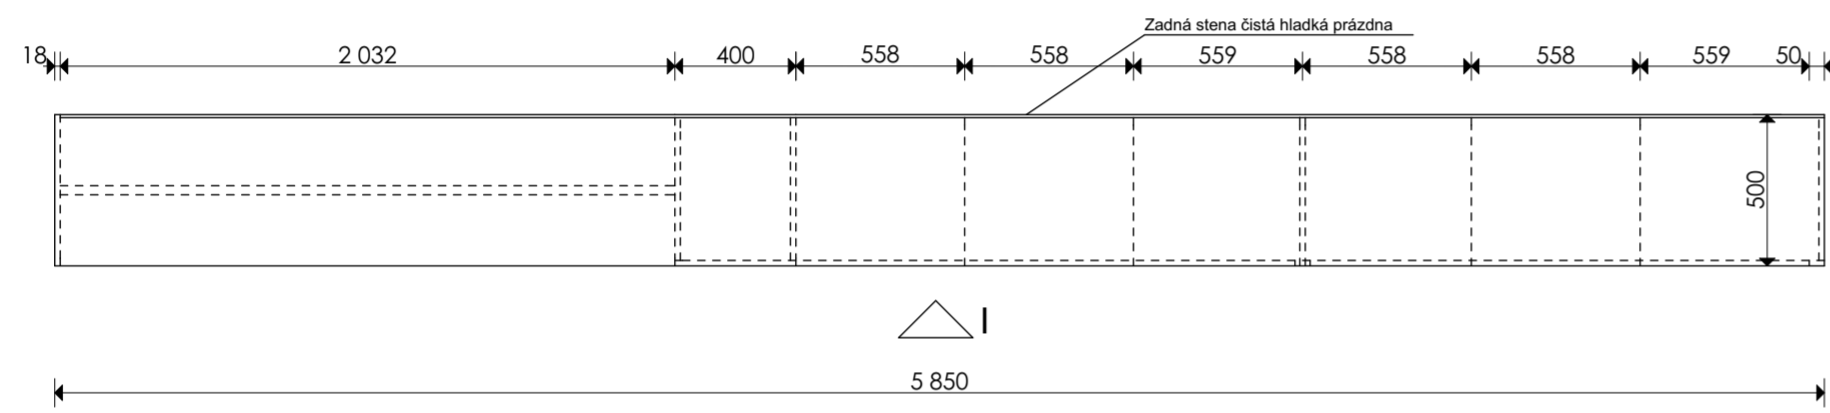

-dvierka D75 (svetdvierok.sk)  
- biela supermat  
všetky skrinky/ zásuvky budú mať úchytky


### 10. Výstavný box

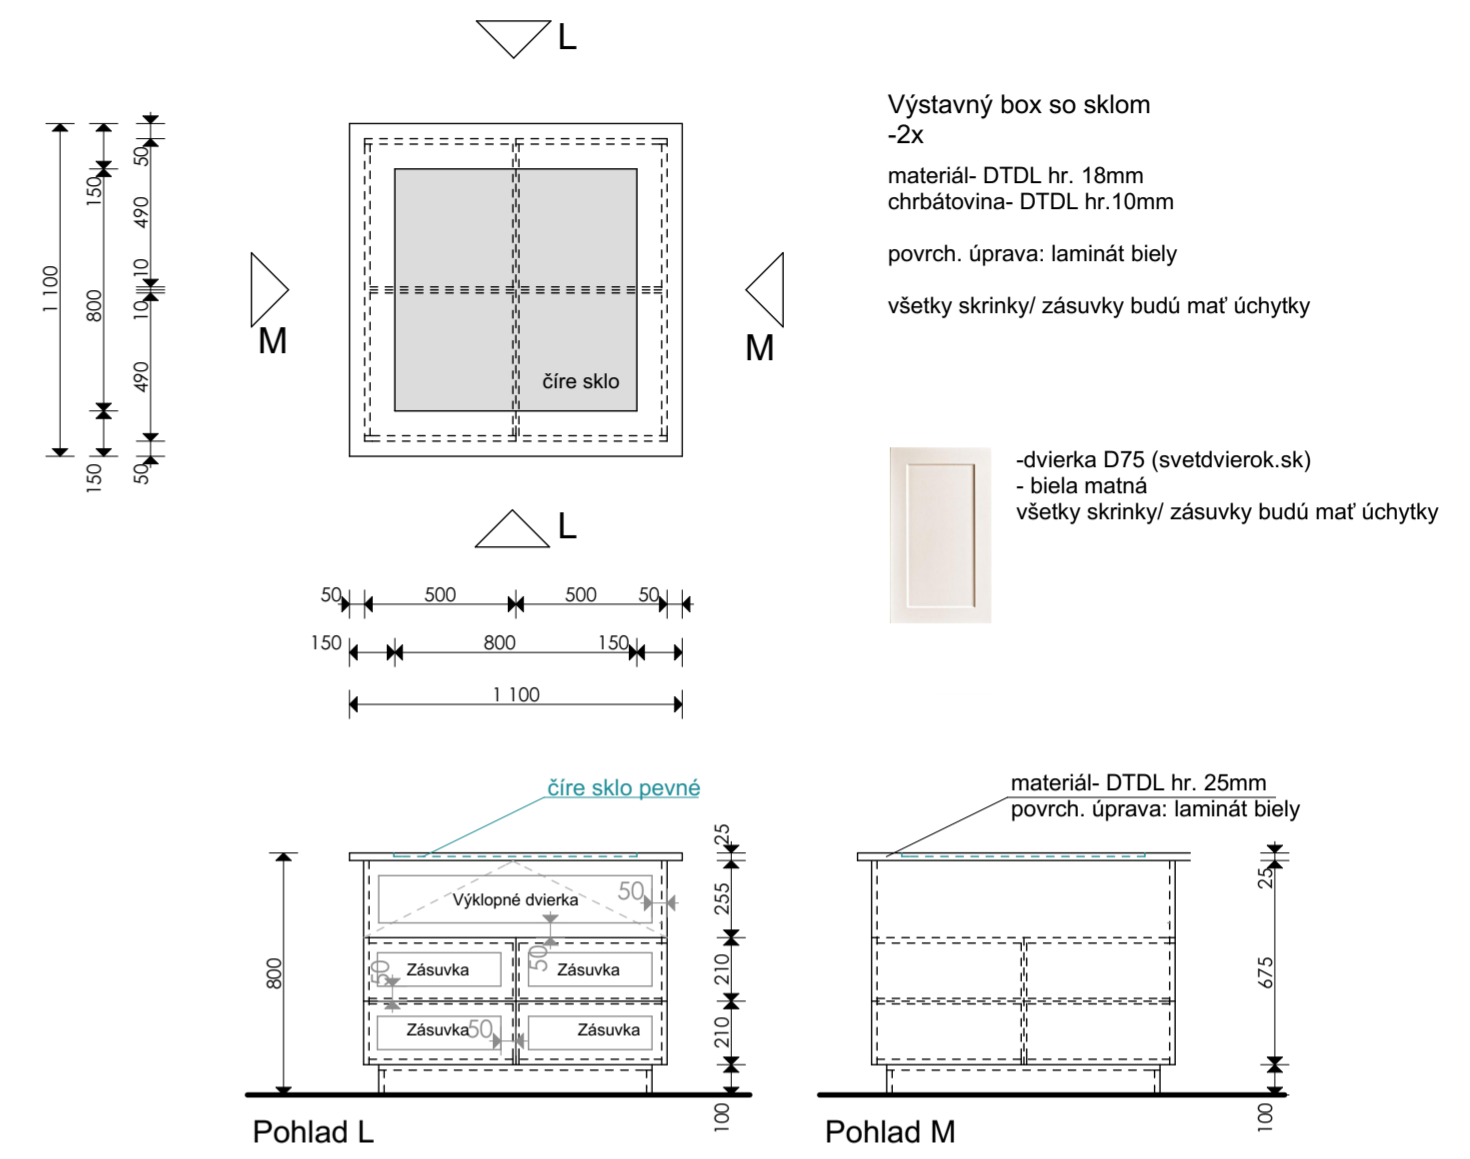


Pohľad L

Pohľad M

### 9. Kratšia skrinka

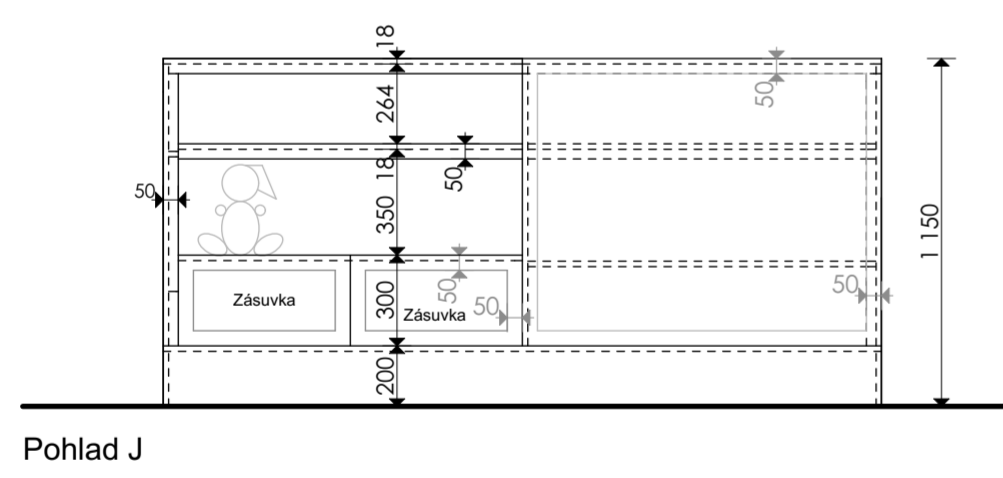

Pohľad J

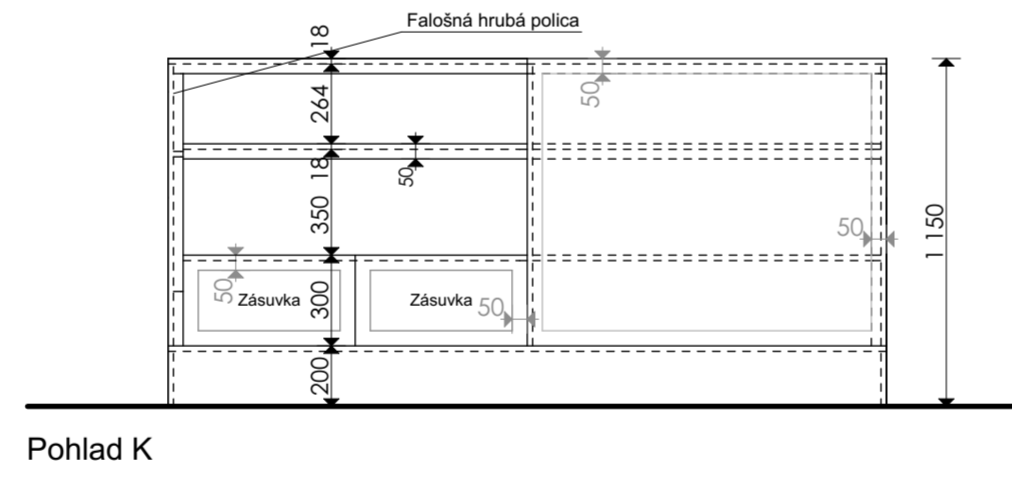


Pohľad K



3D Zobrazenie- vysoké skrine a dlhá skrinka




3D Zobrazenie- výstavné boxy

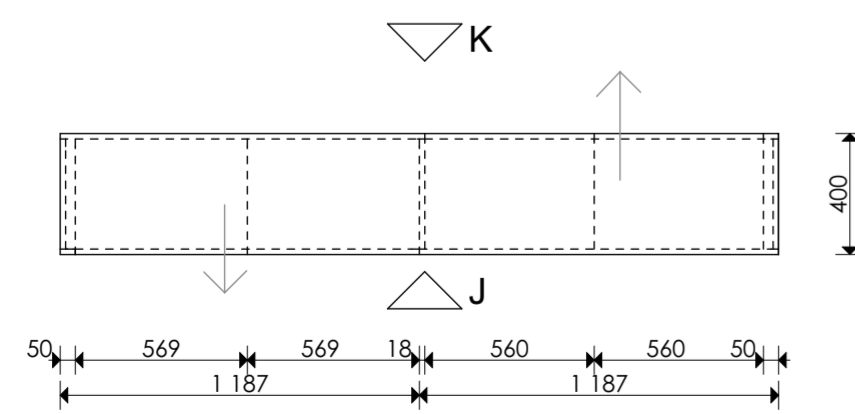

Pohľad K

Pohľad J

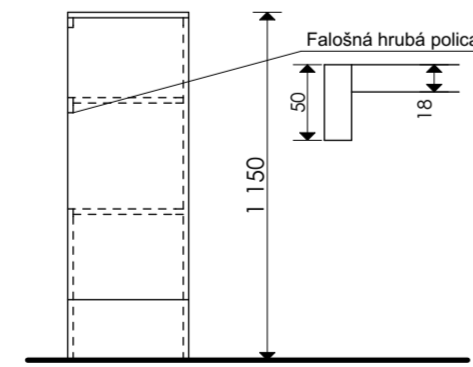

Pohľad bočný





-dvierka D75 (svetdvierok.sk)  
- biela supermat  
všetky skrinky/ zásuvky budú mať úchytky

### POZNÁMKY :

Pred realizáciou zmerať skutočný stav.

Zodpovedný projektant / Autor :	Ing.arch. Zoltán Belokostolský	
Vypracoval: Ing.arch. Anna Vrábová		
Investor : Baby Prestige	Dátum : 2 / 2017	
NÁZOV STAVBY : <b>INTERIÉR BABY PRESTIGE</b>	Mierka : 1 : 25	
	Formát : 594 / 420	
Názov výkresu : Rezopohľady - Skrinky a boxy na mieru	Číslo výkresu :	




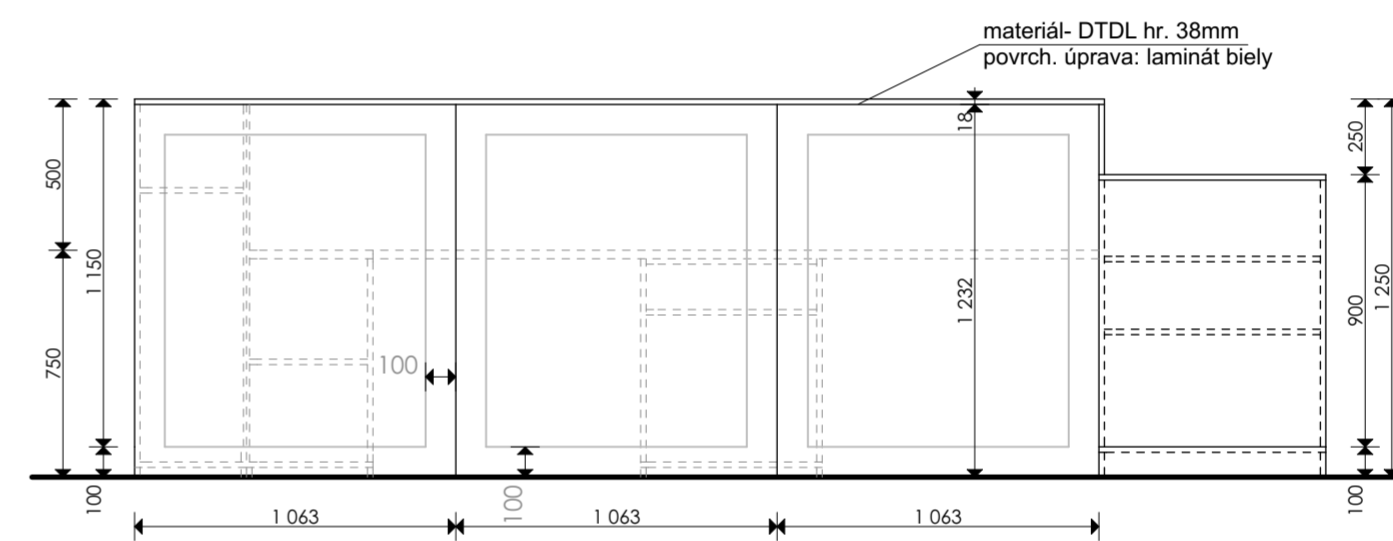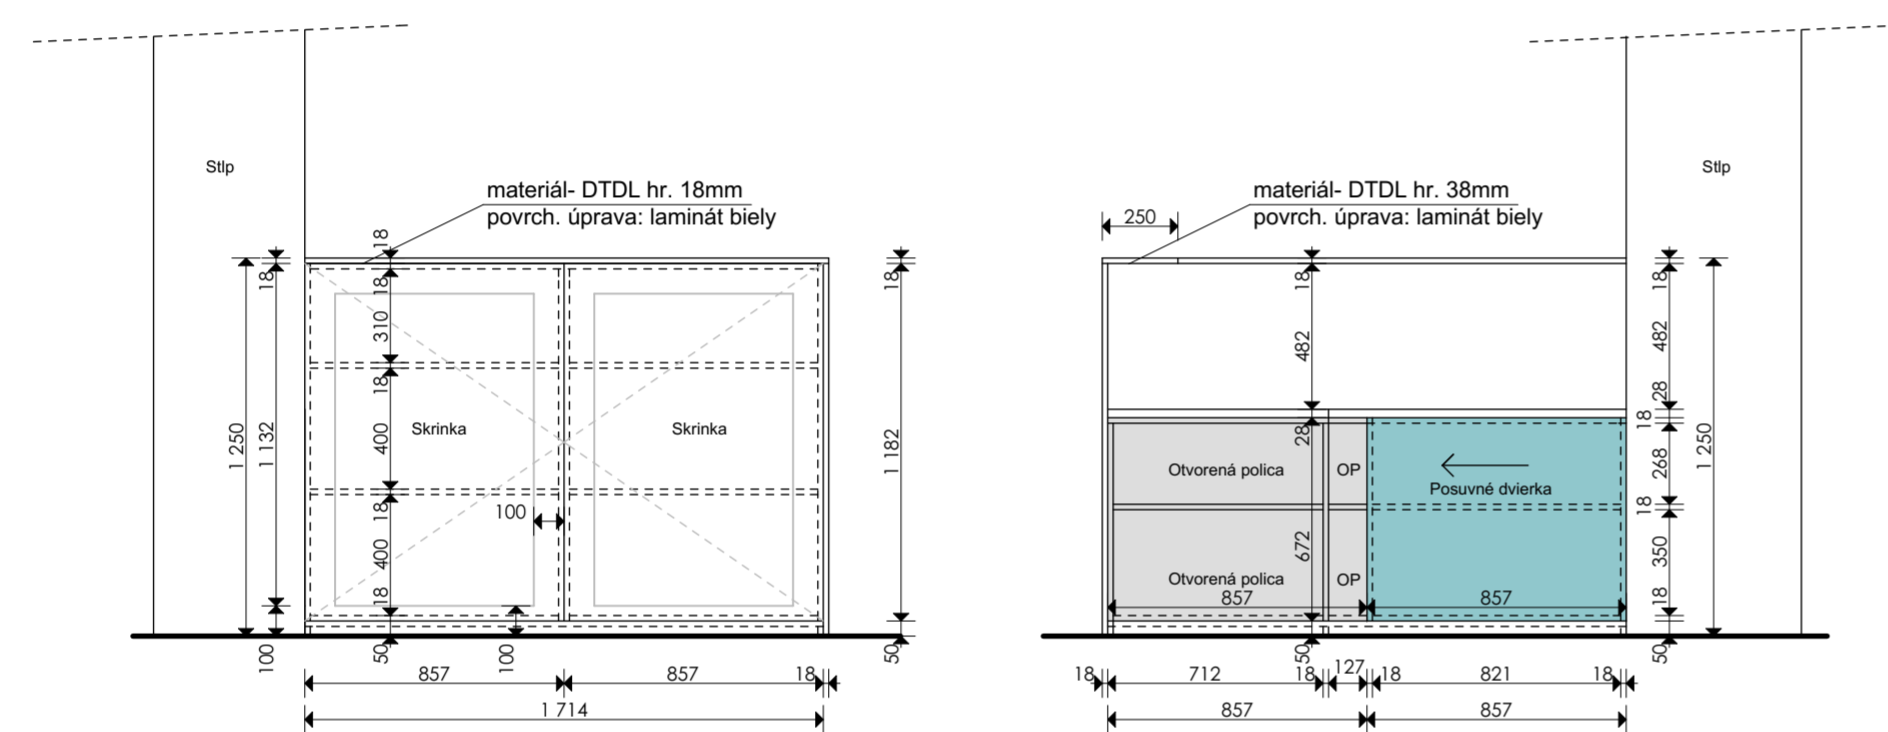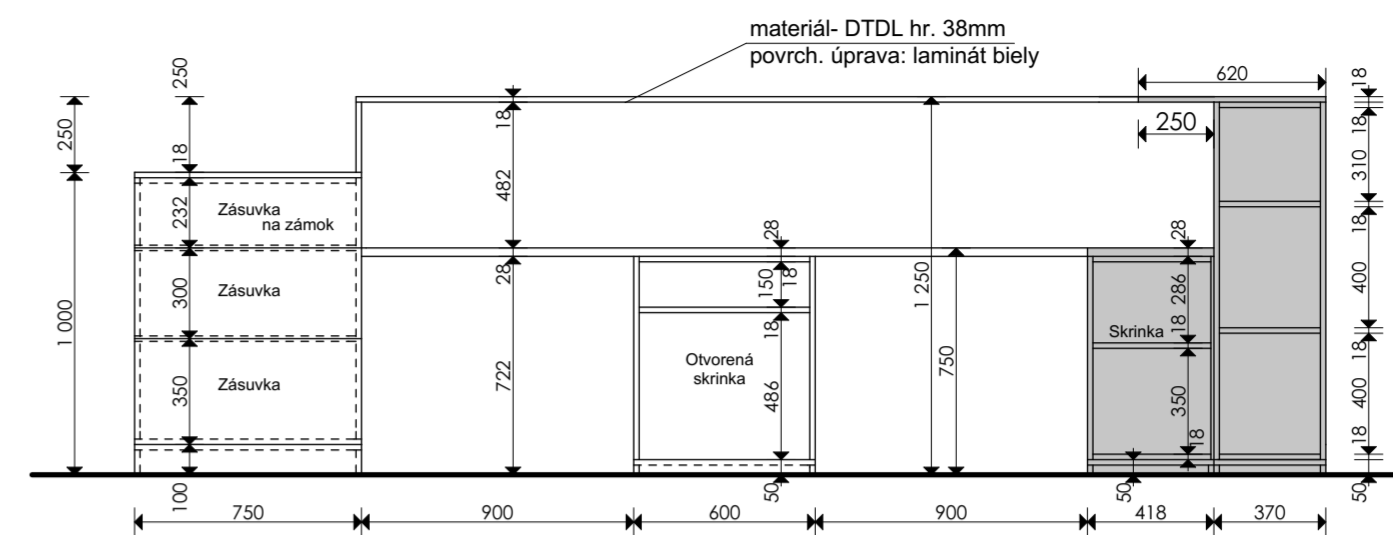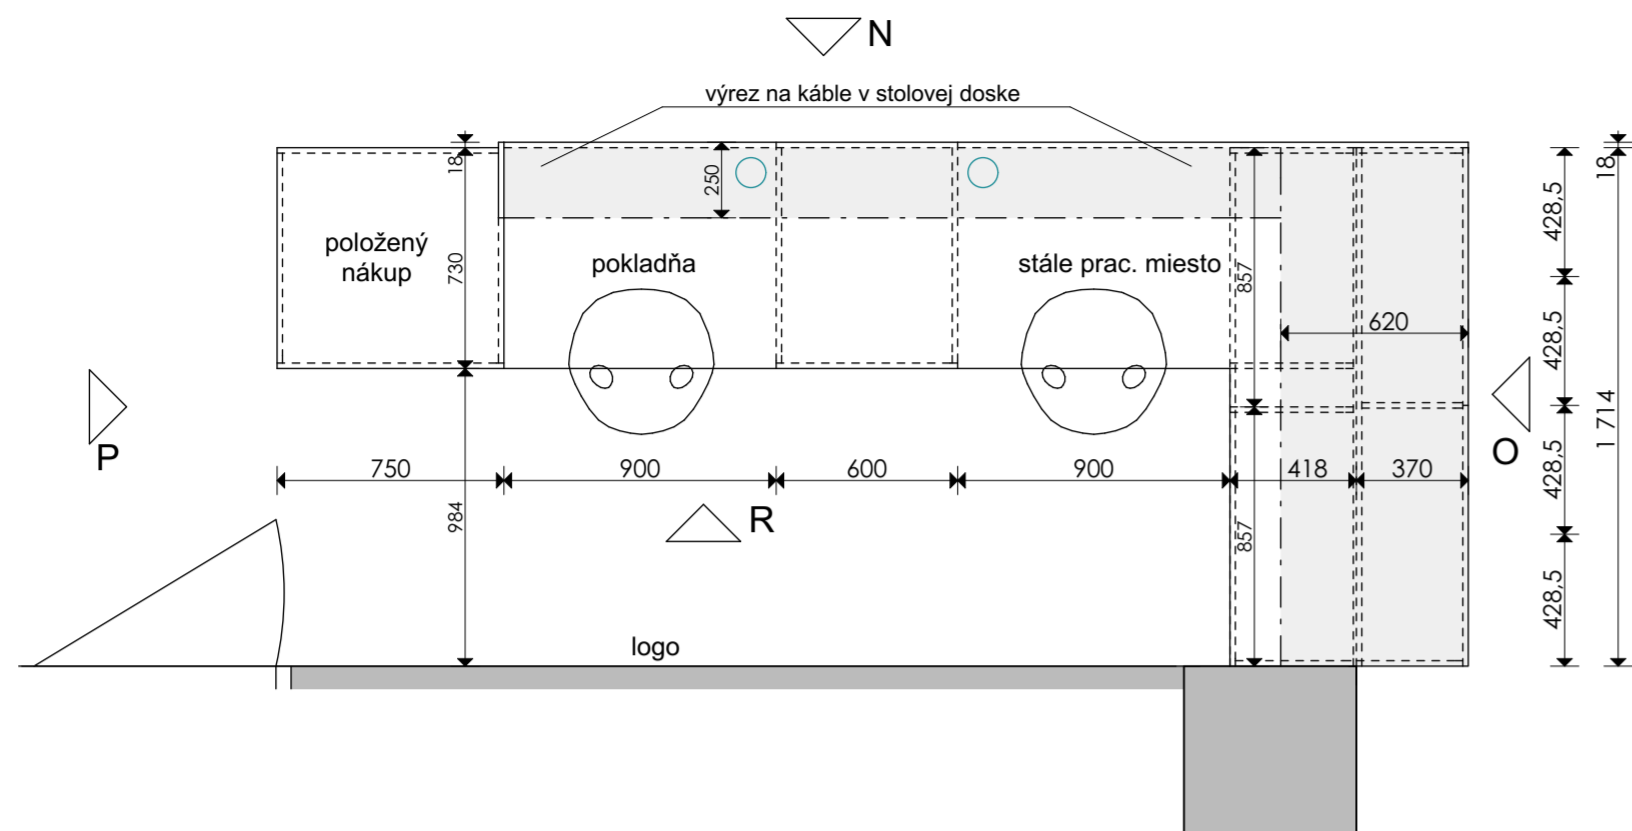

Pohľad O

Pohľad P

Pohľad N

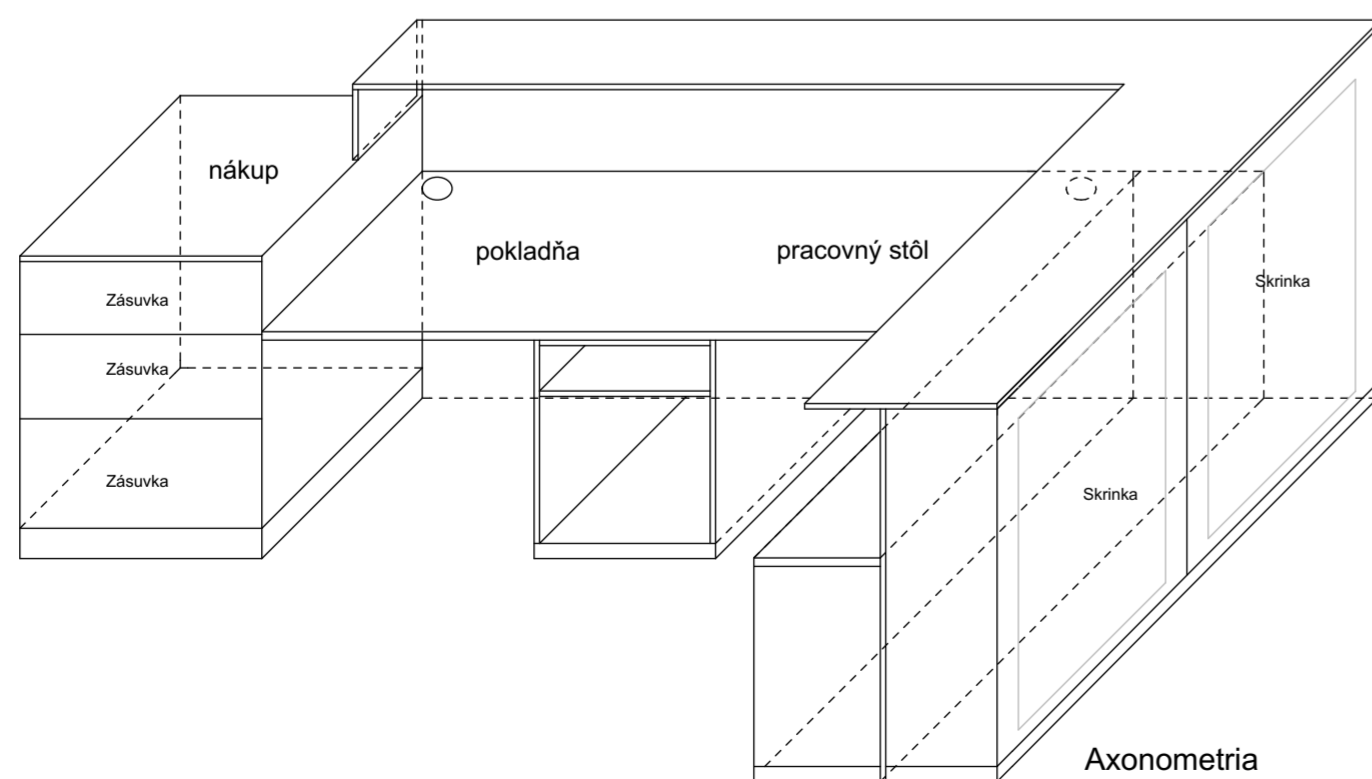

Axonometria

### Pultová časť


materiál- DTDL hr. 18mm  
chrbátovina- DTDL hr.10mm

povrch. úprava: laminát biely




-dvierka D75 (svetdvierok.sk)  
- biela matná  
všetky skrinky/ zásuvky budú mať úchytky

3D Zobrazenie

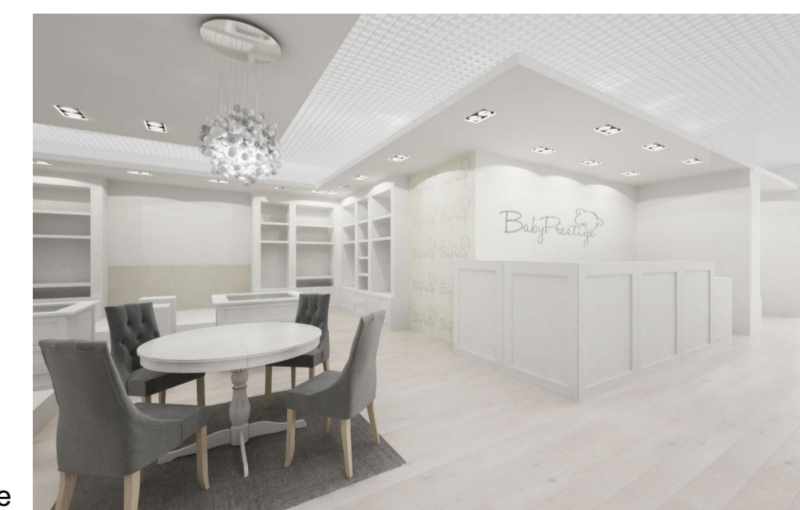

### POZNÁMKY :

Pred realizáciou zmerať skutočný stav.

Zodpovedný projektant / Autor :	Ing.arch. Zoltán Belokostolský	
Vypracoval: Ing.arch. Anna Vrábová		
Investor : Baby Prestige	Dátum :	2 / 2017
NÁZOV STAVBY :	Mierka :	1 : 25
<b>INTERIÉR BABY PRESTIGE</b>	Formát :	594 / 420
Názov výkresu : Rezopohľady - Pultová časť	Úroveň :	
	Číslo výkresu :	