



ZÁPADNÝ POHLAD
PLOCHA 32,75 m²
ŠEDÝ POLYSTYRÉN 150 MM

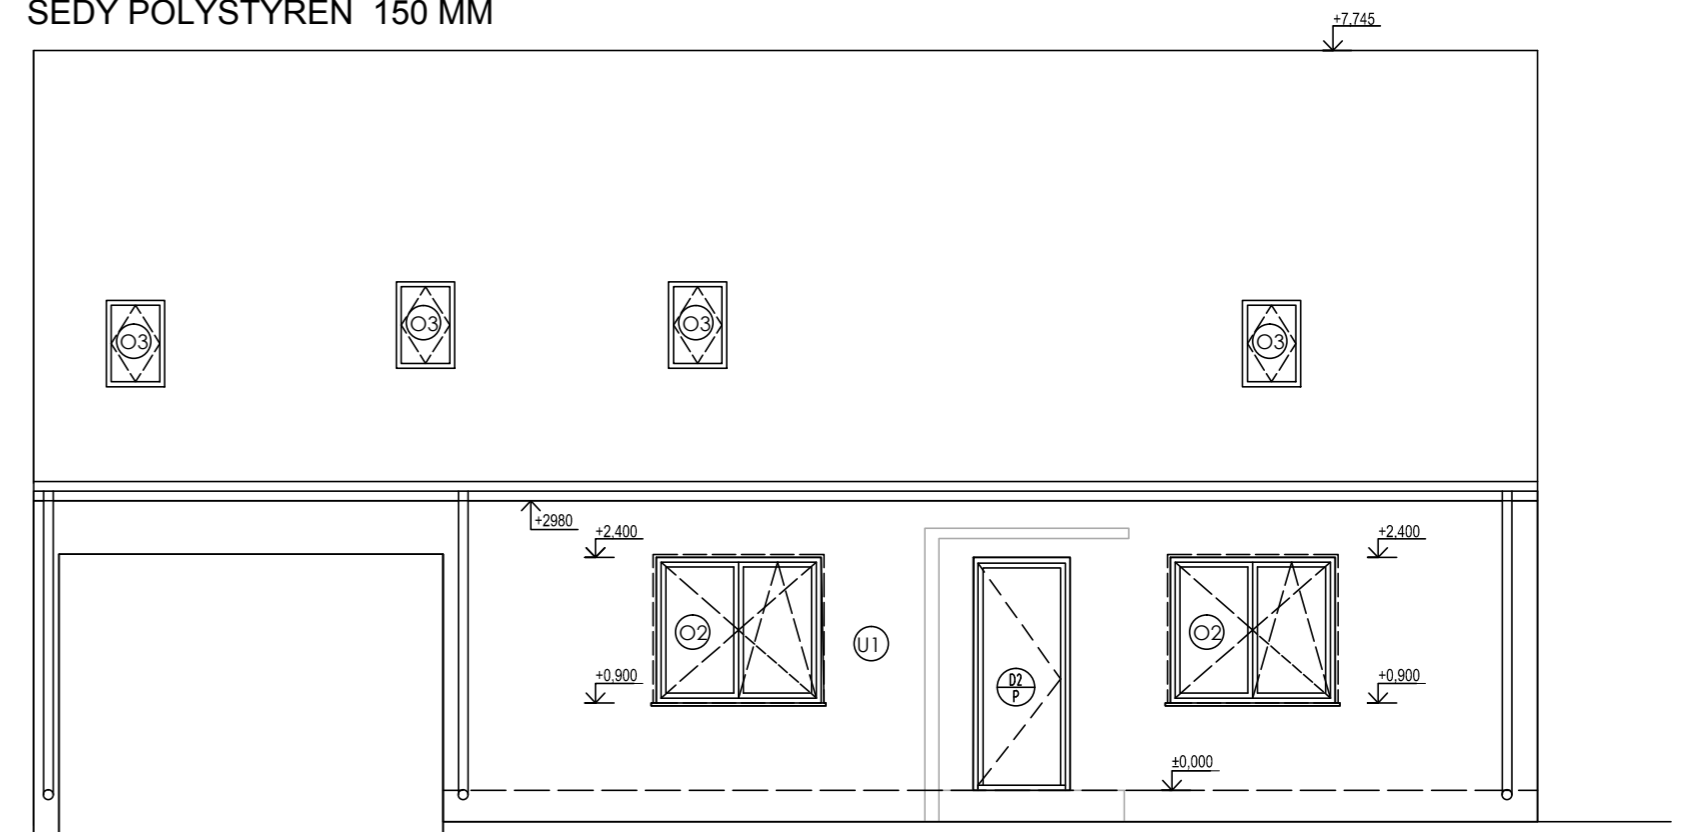

VÝCHODNÝ POHLAD
PLOCHA 32,66 m²
IZOLÁCIA minerálna vlna HR.150

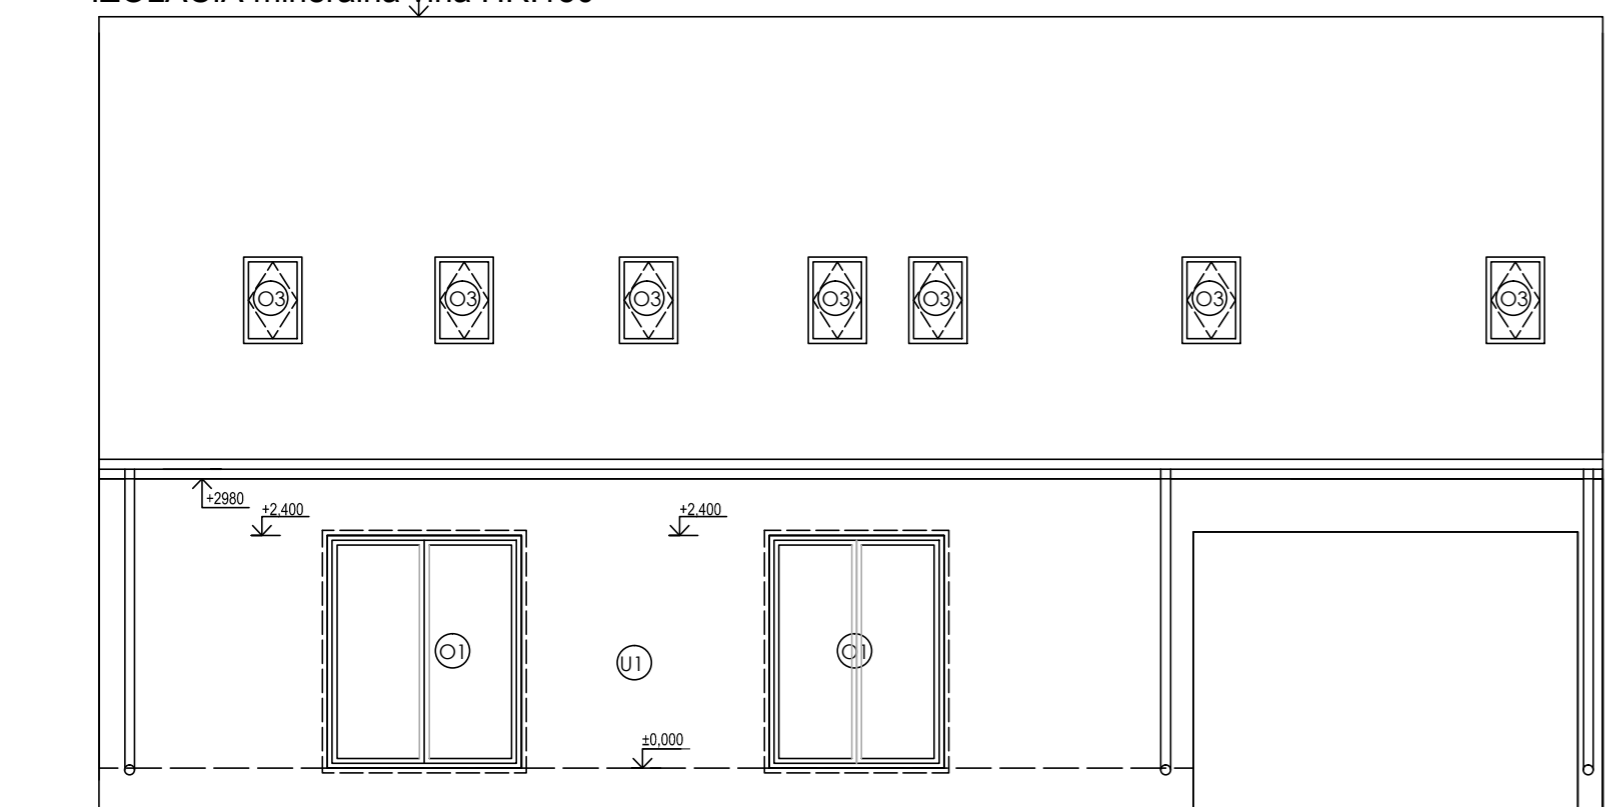

POHLAD SEVERNÝ POD VJAZDOM
PLOCHA 32,75 m² ŠEDÝ POLYSTYRÉN 150 MM

