


# DET.

11511

## ŘEŠENÍ U OKAPU STŘECHY NAD SÁLEM

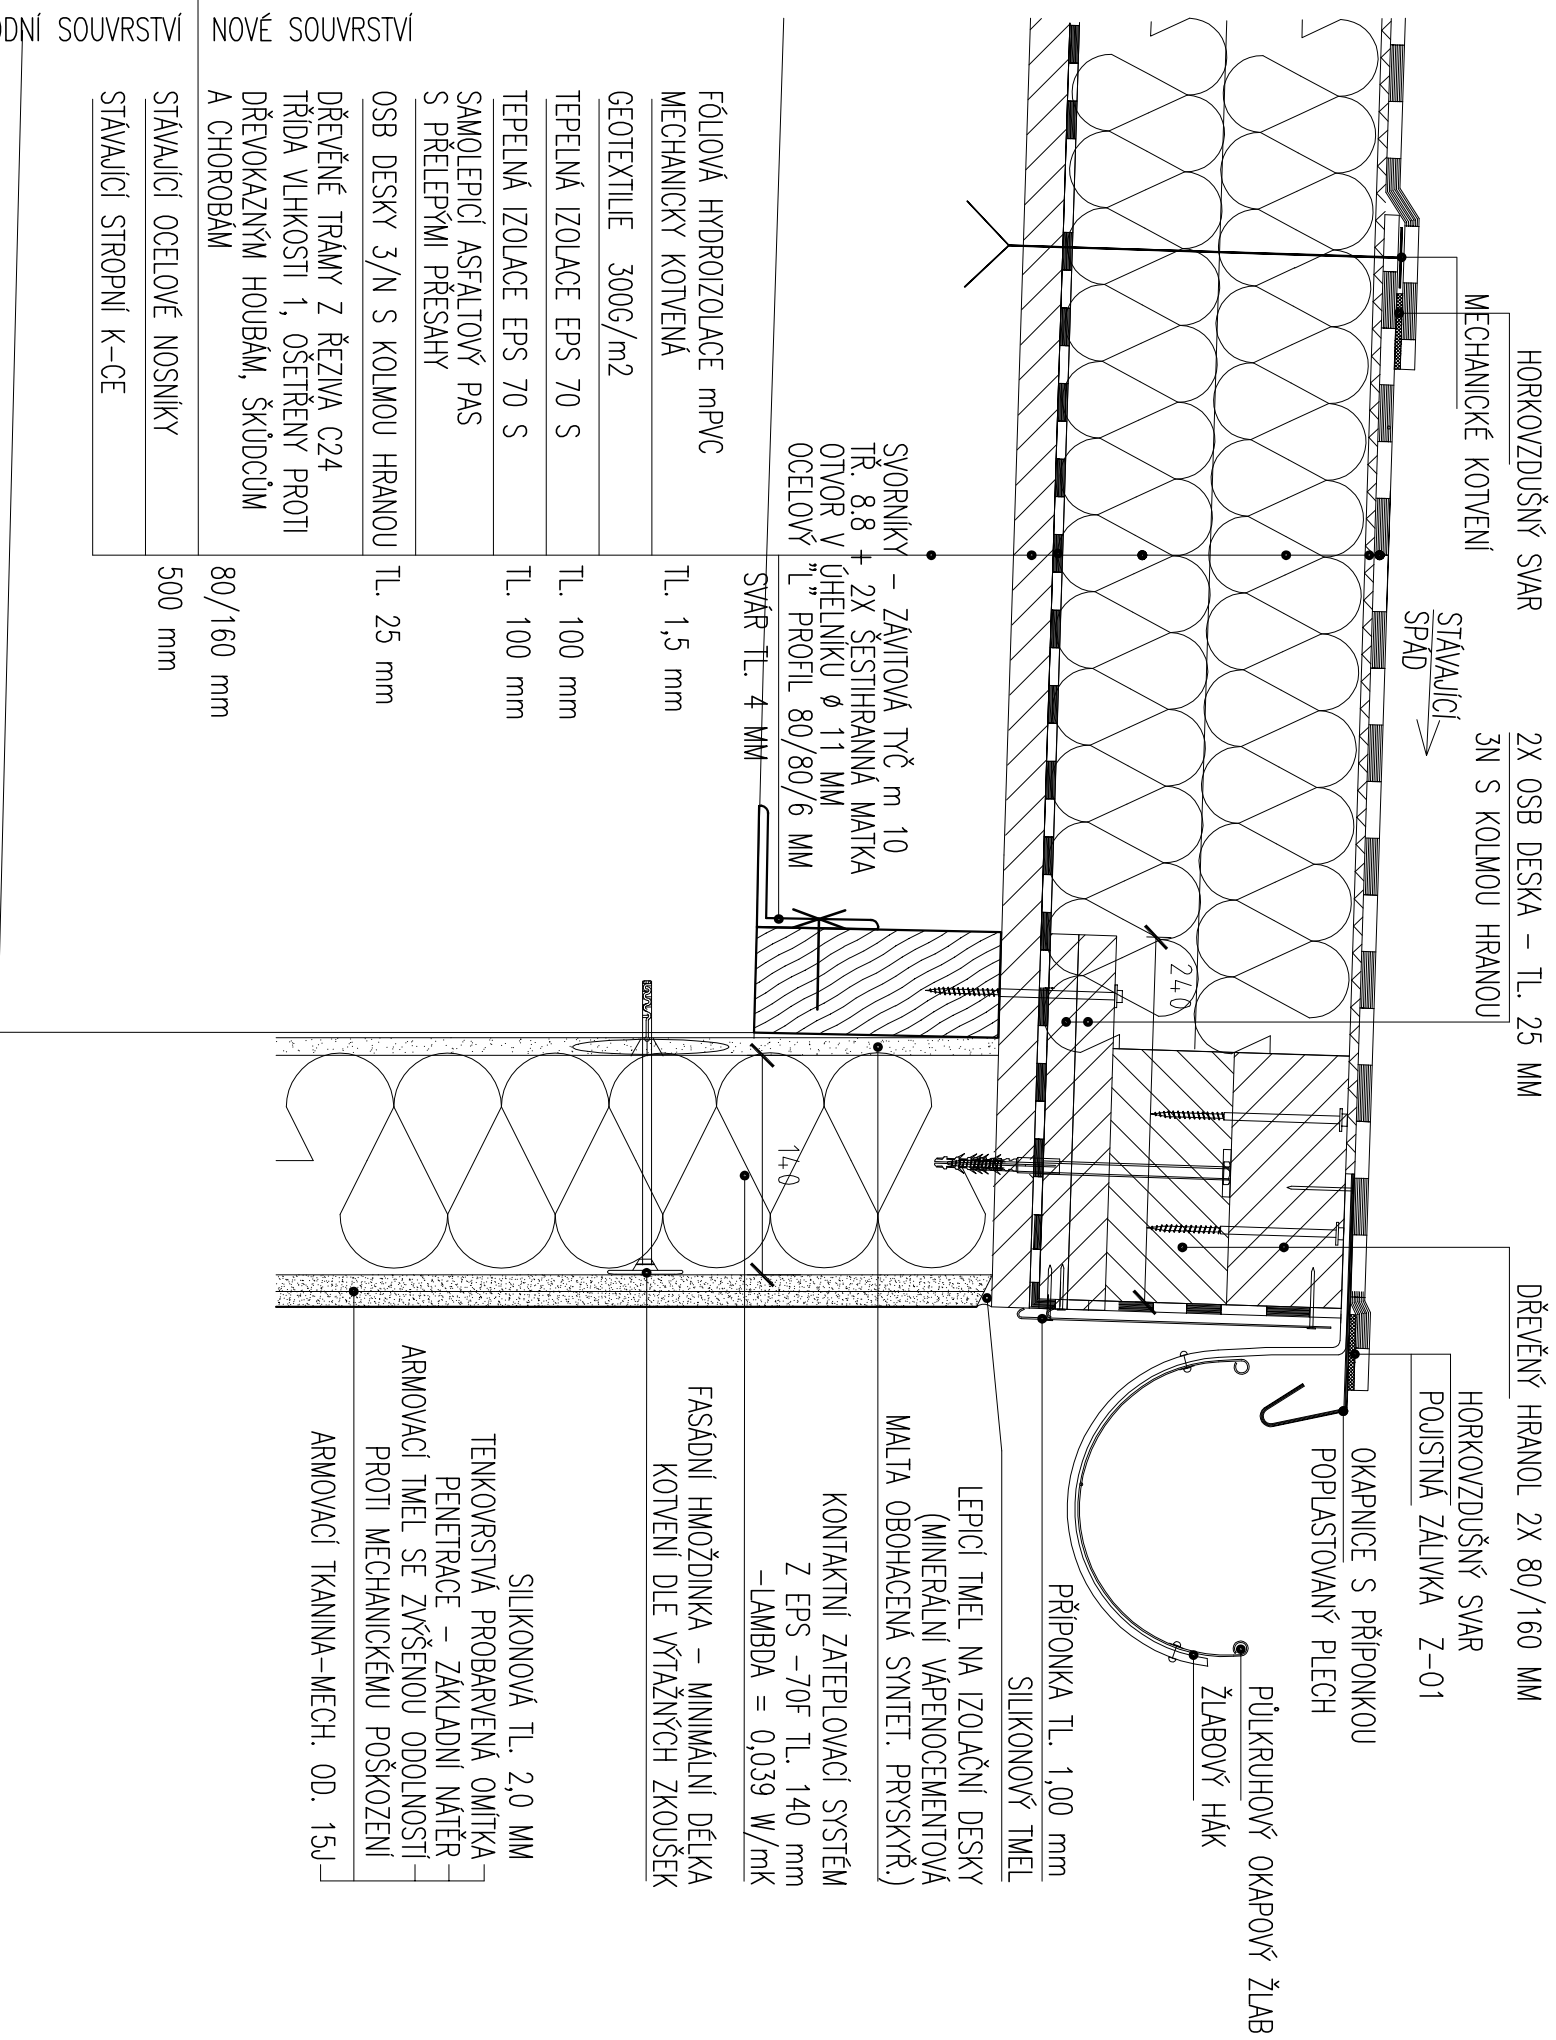

PŮVODNÍ SOUVRSTVÍ NOVÉ SOUVRSTVÍ

FÓLIOVÁ HYDROIZOLACE mPVC MECHANICKY KOTVENÁ	TL. 1,5 mm
GEOTEXTILIE 300G/m <sup>2</sup>	
TEPELNÁ IZOLACE EPS 70 S	TL. 100 mm
TEPELNÁ IZOLACE EPS 70 S	TL. 100 mm
SAMOLEPIČÍ ASFALTOVÝ PAS S PŘELEPYMI PŘESAHY	
OSB DESKY 3/N S KOLMOU HRANOU	TL. 25 mm
DŘEVĚNÉ TRÁMY Z ŘEZIVA C24 TRÍDA VLHKOSTI 1, OŠETŘENY PROTI DŘEVOKAZNÝM HOUBAM, ŠKŮDCŮM A CHOROBAM	80/160 mm
STÁVAJÍCÍ OCELOVÉ NOSNIKY	500 mm
STÁVAJÍCÍ STROPNÍ K-CE	