PŘÍČNÝ ŘEZ - SCHÉMA SANACE
M 1:50

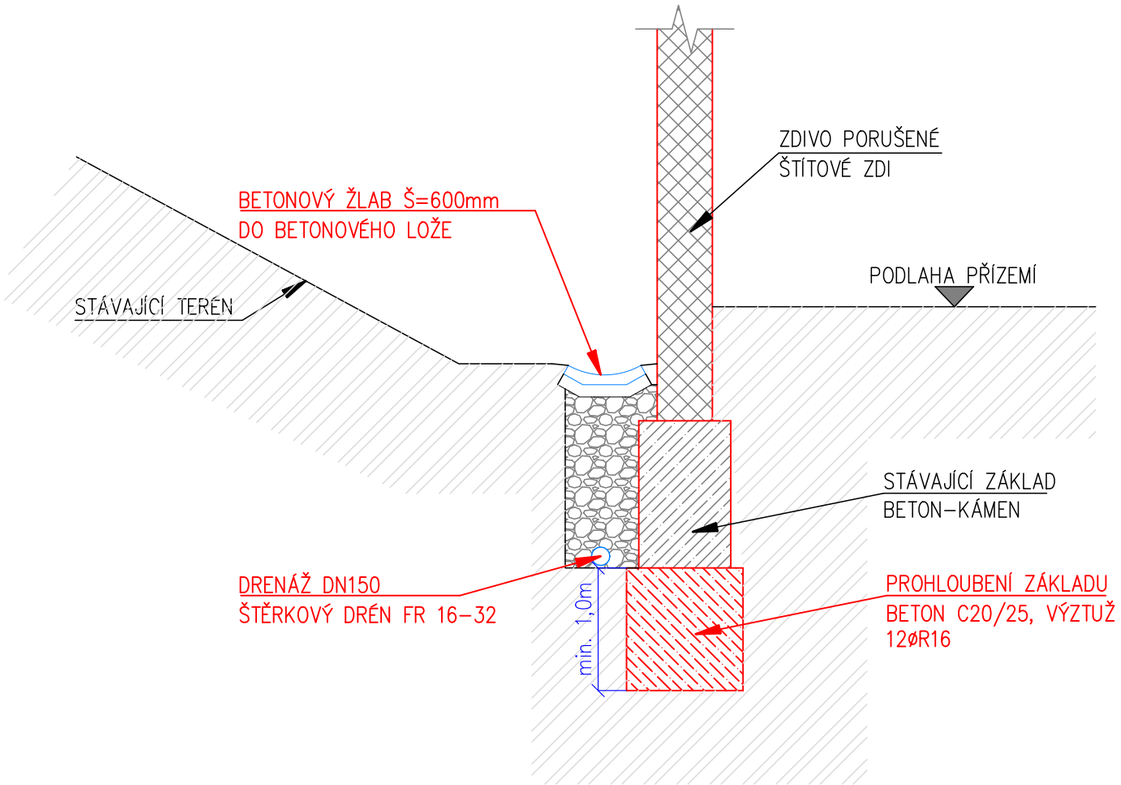

PŮDORYS - SCHÉMA SANACE
M 1:50

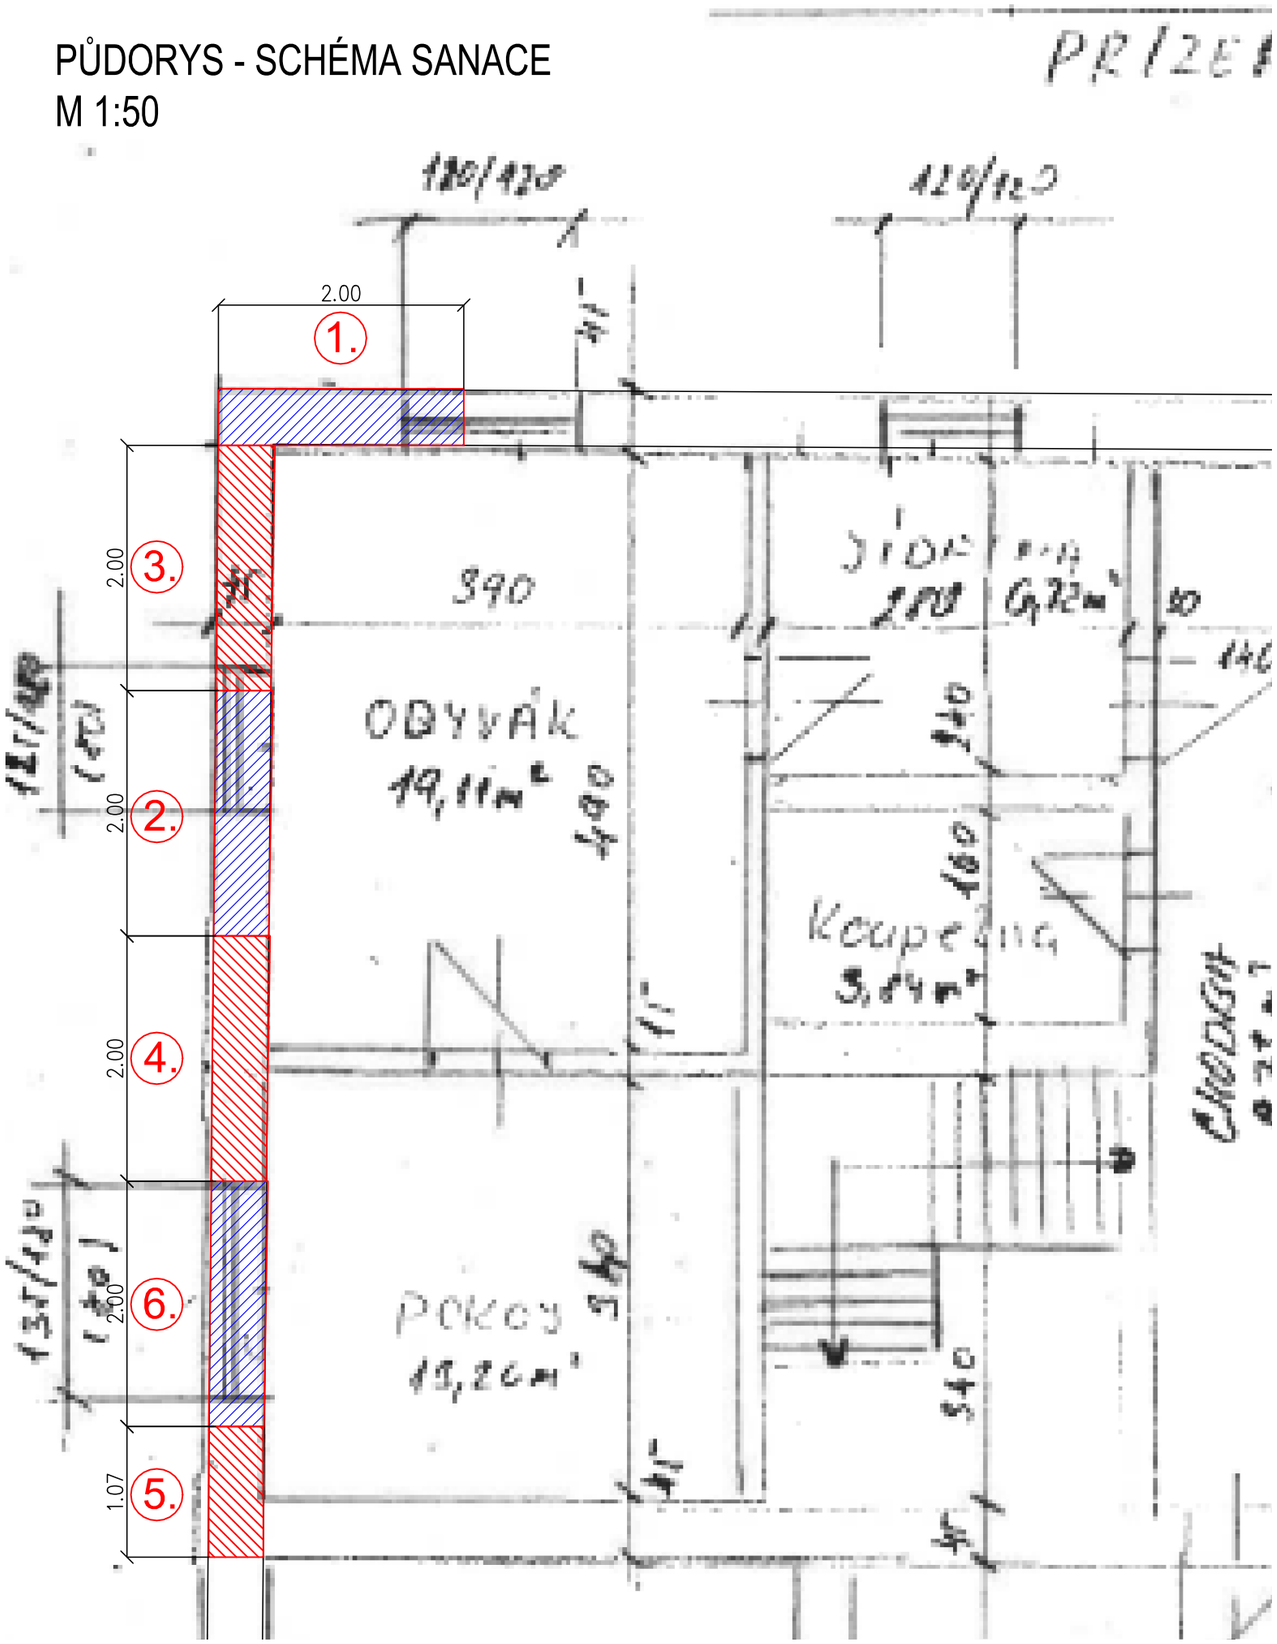

PŘÍLOHA č.1 - SCHÉMA SANACE