DET. "7"
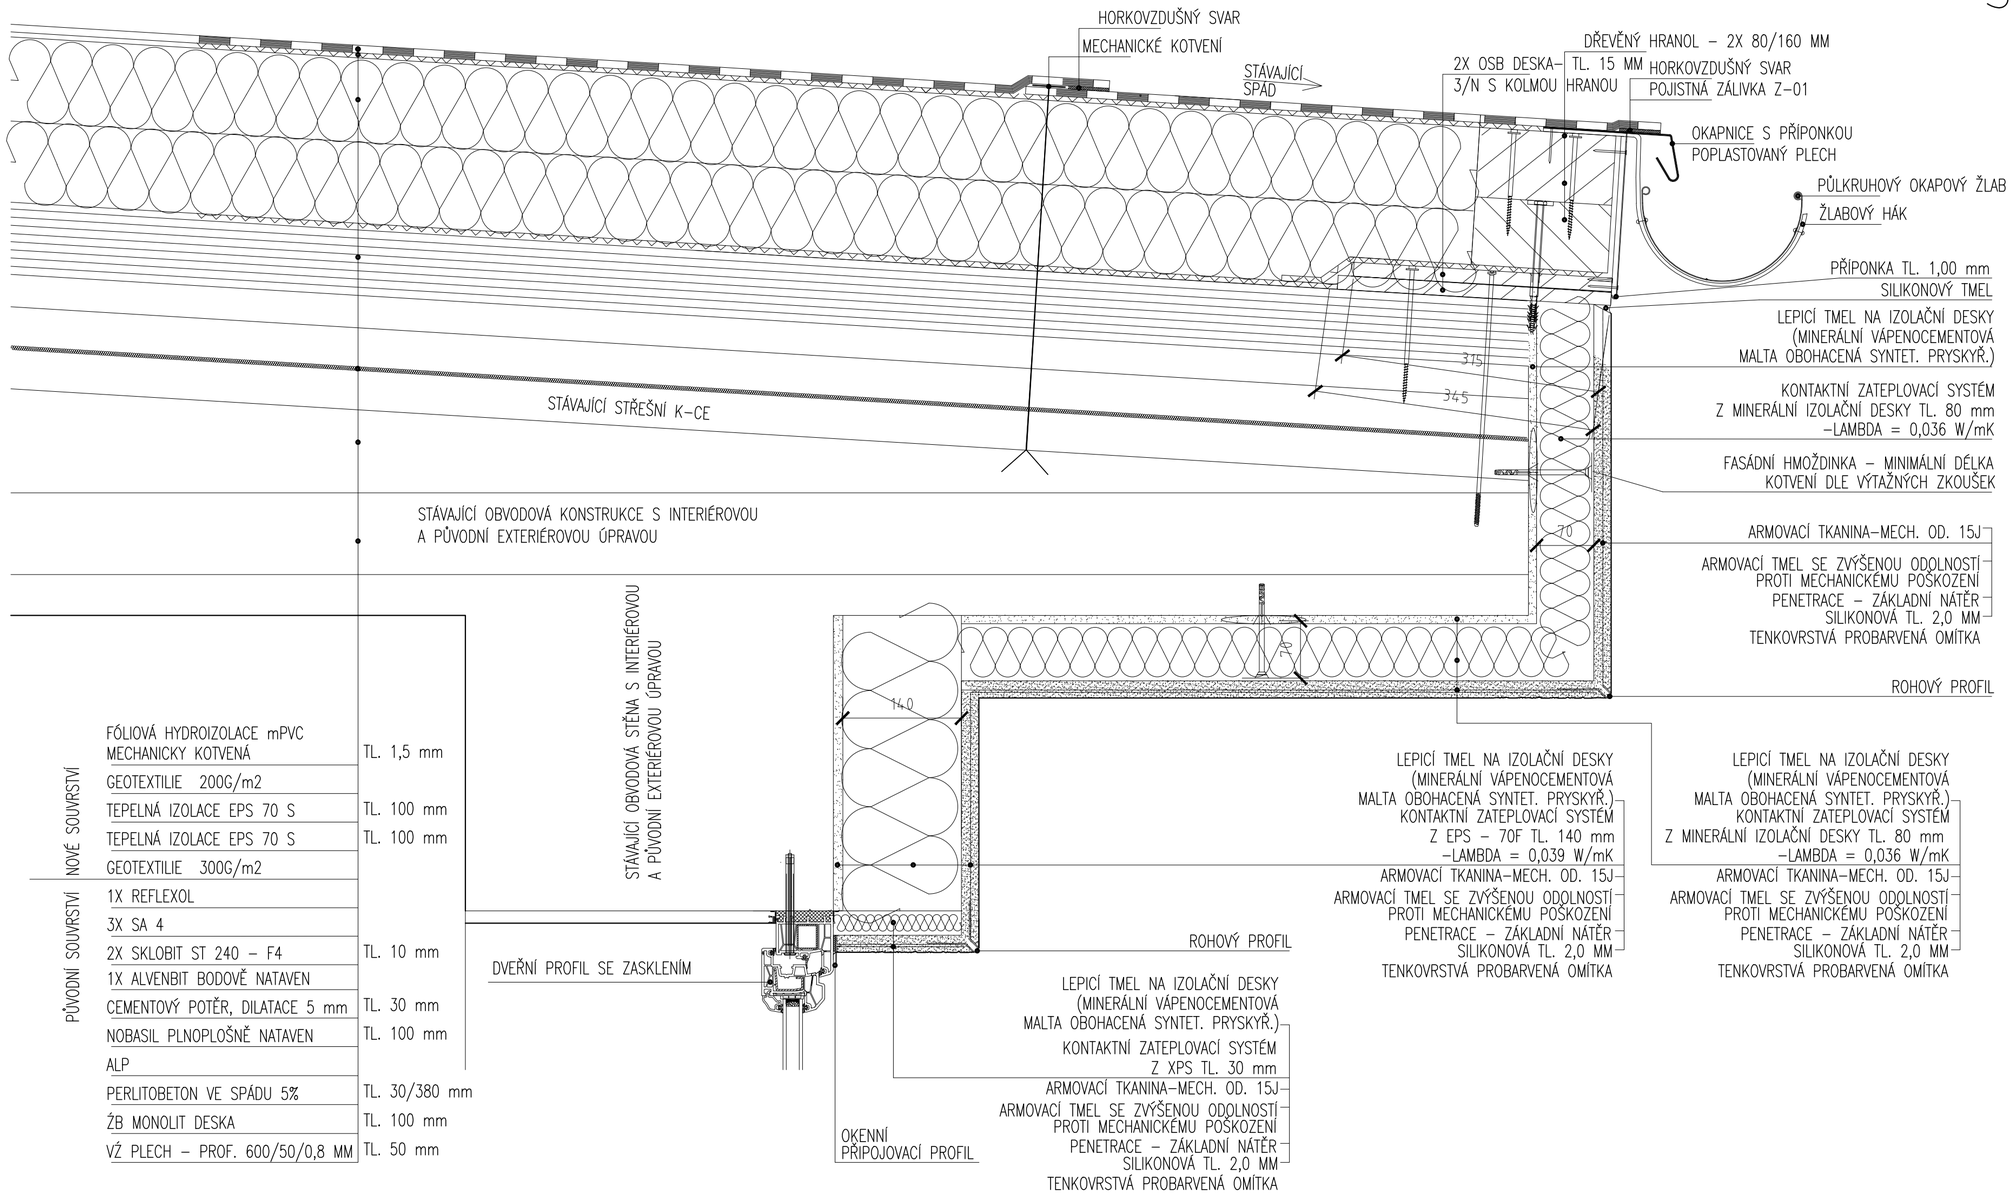
ŘEŠENÍ U OKAPU STŘECHA NAD SKLADEM