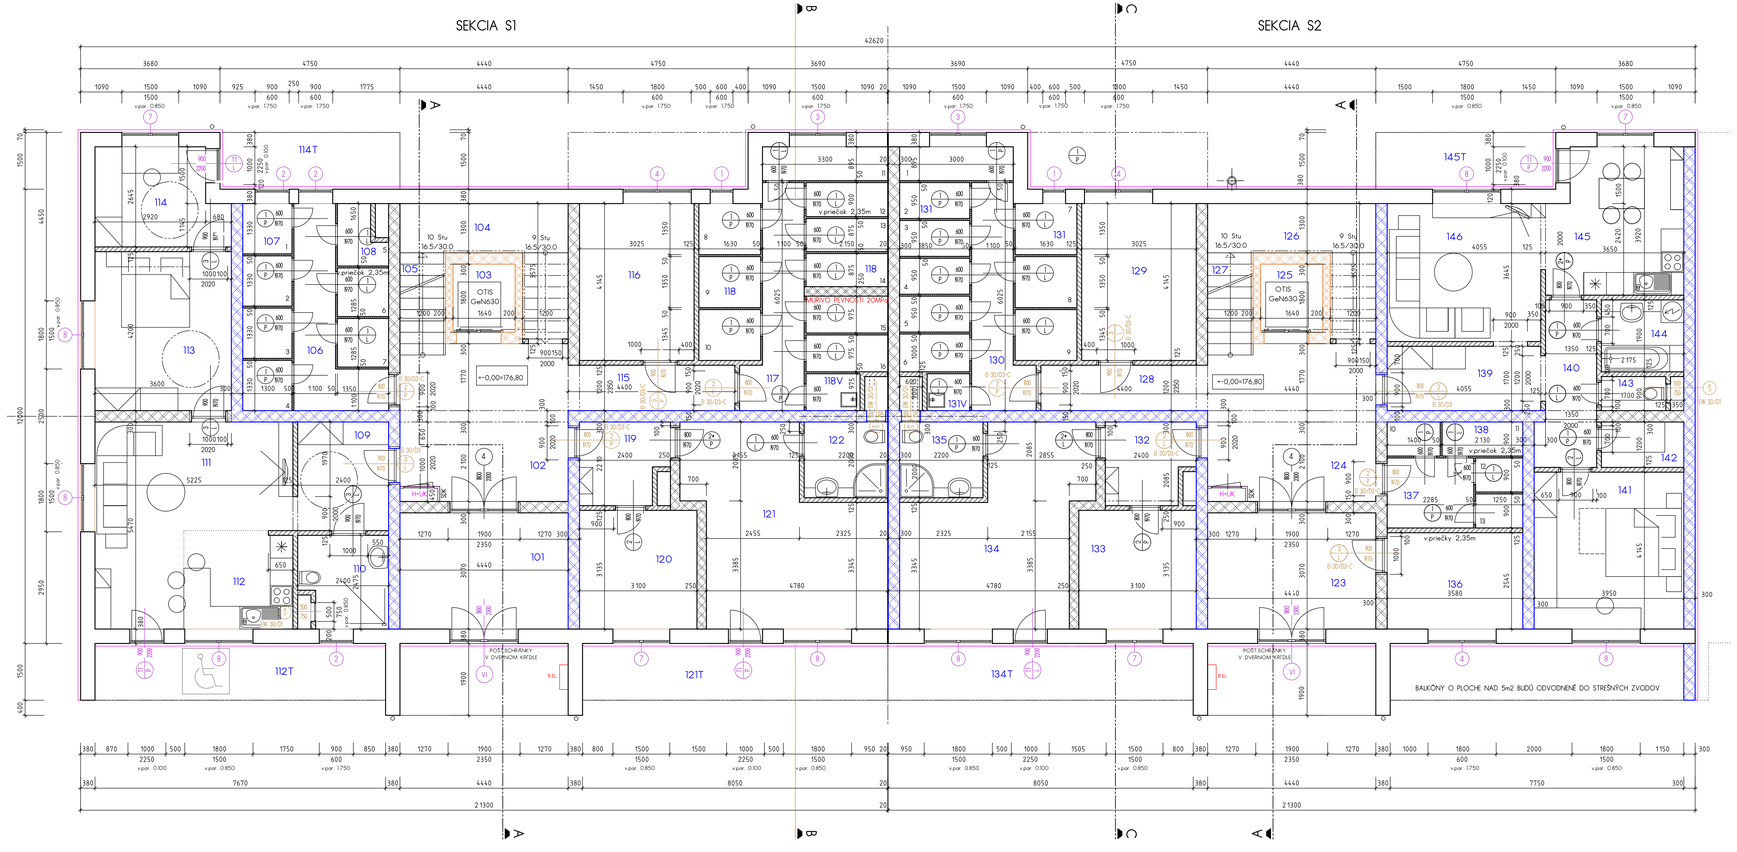

SEKCIA S1

LEGENDA MIESTNOSTÍ:

Č.M.	NÁZOV MIESTNOSTI	PODLAHA m2	OPRAVA PODLAHY	OPRAVA STIEN	OPRAVA STROPU
101	ZÁDVERIE	13,6	KER. DLAŽBA PROTIŠMYK.	OMETKA+KERSOKEL	OMETKA BALIMT UNI
102	VSTUPNÁ HALA	18,2	KER. DLAŽBA PROTIŠMYK.	OMETKA+KERSOKEL	OMETKA BALIMT UNI
103	VÝTAH OTIS GeN60	3,0	PODLAHA KABÍNY	STENA KABÍNY	STROP KABÍNY
104	ODKLADACÍ PRIESTOR	8,5	KER. DLAŽBA PROTIŠMYK.	OMETKA+KERSOKEL	OMETKA BALIMT UNI
105	SCHODISKO	11,9	KER. DLAŽBA PROTIŠMYK.	OMETKA+KERSOKEL	OMETKA BALIMT UNI
106	CHODBA	7,6	BET.MAZANINA+STERKA	OMETKA BALIMT UNI	OMETKA BALIMT UNI
107	PIVNICE- PIVNICA č. 1-4	4x1,7	KER. DLAŽBA PROTIŠMYK.	OMETKA+KER.OBKLAD	OMETKA BALIMT UNI
108	PIVNICE- PIVNICA č. 5-7	3x1,7	BET.MAZANINA+STERKA	OMETKA BALIMT UNI	OMETKA BALIMT UNI
	SPOLU 101-108	74,7			
109	BYT 3-IZBIAKOB.- PREDSIEŇ	6,9	KER. DLAŽBA	OMETKA+KERSOKEL	OMETKA BALIMT UNI
110	KÚPEŇA+WC	5,5	KER. DLAŽBA PROTIŠMYK.	OMETKA+KER.OBKLAD	OMETKA BALIMT UNI
111	OBÝVACIA IZBA	21,1	LAMINÁTOVÁ PODLAHA	OMETKA + SOKL. LÍSTA	OMETKA BALIMT UNI
112	KUCHYŇA	7,4	KER. DLAŽBA	OM+KER.5+ KER.OBKLAD	OMETKA BALIMT UNI
112T	TERASA	11,0	ZÁMKOVÁ DLAŽBA		
113	IZBA	15,1	LAMINÁTOVÁ PODLAHA	OMETKA + SOKL. LÍSTA	OMETKA BALIMT UNI
114	IZBA	8,5	LAMINÁTOVÁ PODLAHA	OMETKA + SOKL. LÍSTA	OMETKA BALIMT UNI
114T	TERASA	6,7	ZÁMKOVÁ DLAŽBA		
	SPOLU 109-114	64,5 + TERASY 17,7			
115	CHODBA	5,3	KER. DLAŽBA PROTIŠMYK.	OMETKA+KERSOKEL	OMETKA BALIMT UNI
116	KOČIČKY	12,5	BET.MAZANINA+STERKA	OMETKA BALIMT UNI	OMETKA BALIMT UNI
117	CHODBA	7,4	BET.MAZANINA+STERKA	OMETKA BALIMT UNI	OMETKA BALIMT UNI
118	PIVNICE- PIVNICA č.8-10	3x2,2	BET.MAZANINA+STERKA	OMETKA BALIMT UNI	OMETKA BALIMT UNI
	PIVNICA č.11	3,0	BET.MAZANINA+STERKA	OMETKA BALIMT UNI	OMETKA BALIMT UNI
	PIVNICA č.12-14	3x1,9	BET.MAZANINA+STERKA	OMETKA BALIMT UNI	OMETKA BALIMT UNI
	PIVNICA č.15,16	2x2,1	BET.MAZANINA+STERKA	OMETKA BALIMT UNI	OMETKA BALIMT UNI
118V	VÝTLEVKA	1,4	BET.MAZANINA+STERKA	OMETKA BALIMT UNI	OMETKA BALIMT UNI
	SPOLU 115-118	46,1			
119	NÁJOMNÝ PRIESTOR- PREDSIEŇ	4,8	KER. DLAŽBA	OMETKA+KERSOKEL	OMETKA BALIMT UNI
120	KANCELÁRIA	9,7	LAMINÁTOVÁ PODLAHA	OMETKA + SOKL. LÍSTA	OMETKA BALIMT UNI
121	KANCELÁRIA	22,7	LAMINÁTOVÁ PODLAHA	OMETKA + SOKL. LÍSTA	OMETKA BALIMT UNI
121T	TERASA	11,5	ZÁMKOVÁ DLAŽBA		
122	KÚPEŇA+WC	4,4	KER. DLAŽBA	OMETKA+KER.OBKLAD	OMETKA BALIMT UNI
	SPOLU 119-122	41,6 + TERASA 11,5			
	CELKOVÁ ÚŽITKOVÁ PLOCHA SEKCIE 1 = 226,9 + PLOCHA BYTOVÝCH JADIER 0,9m2, TERASY 29,2m2				

SEKCIA S2

LEGENDA MIESTNOSTÍ:

Č.M.	NÁZOV MIESTNOSTI	PODLAHA m2	OPRAVA PODLAHY	OPRAVA STIEN	OPRAVA STROPU
123	ZÁDVERIE	13,6	KER. DLAŽBA PROTIŠMYK.	OMETKA+KERSOKEL	OMETKA BALIMT UNI
124	VSTUPNÁ HALA	18,2	KER. DLAŽBA PROTIŠMYK.	OMETKA+KERSOKEL	OMETKA BALIMT UNI
125	VÝTAH OTIS GeN60	3,0	PODLAHA KABÍNY	STENA KABÍNY	STROP KABÍNY
126	ODKLADACÍ PRIESTOR	8,5	KER. DLAŽBA PROTIŠMYK.	OMETKA+KERSOKEL	OMETKA BALIMT UNI
127	SCHODISKO	11,9	KER. DLAŽBA PROTIŠMYK.	OMETKA+KERSOKEL	OMETKA BALIMT UNI
128	CHODBA	5,3	KER. DLAŽBA PROTIŠMYK.	OMETKA+KERSOKEL	OMETKA BALIMT UNI
129	KOTOĽŇA	12,5	KER. DLAŽBA PROTIŠMYK.	OMETKA+KERSOKEL	OMETKA BALIMT UNI
130	CHODBA	7,4	BET.MAZANINA+STERKA	OMETKA BALIMT UNI	OMETKA BALIMT UNI
131	PIVNICE- PIVNICA č.1	2,7	BET.MAZANINA+STERKA	OMETKA BALIMT UNI	OMETKA BALIMT UNI
	PIVNICA č.2-5	4x1,8	BET.MAZANINA+STERKA	OMETKA BALIMT UNI	OMETKA BALIMT UNI
	PIVNICA č.6	1,9	BET.MAZANINA+STERKA	OMETKA BALIMT UNI	OMETKA BALIMT UNI
	PIVNICA č.7-9	3x2,2	BET.MAZANINA+STERKA	OMETKA BALIMT UNI	OMETKA BALIMT UNI
131V	VÝTLEVKA	1,1	BET.MAZANINA+STERKA	OMETKA BALIMT UNI	OMETKA BALIMT UNI
	SPOLU 123-131	99,9			
132	NÁJOMNÝ PRIESTOR- PREDSIEŇ	4,8	KER. DLAŽBA	OMETKA+KERSOKEL	OMETKA BALIMT UNI
133	KANCELÁRIA	9,7	LAMINÁTOVÁ PODLAHA	OMETKA + SOKL. LÍSTA	OMETKA BALIMT UNI
134	KANCELÁRIA	21,0	LAMINÁTOVÁ PODLAHA	OMETKA + SOKL. LÍSTA	OMETKA BALIMT UNI
134T	TERASA	11,5	ZÁMKOVÁ DLAŽBA		
135	KÚPEŇA+WC	4,4	KER. DLAŽBA	OMETKA+KER.OBKLAD	OMETKA BALIMT UNI
	SPOLU 132-135	39,9 + TERASA 11,5			
136	KOČIČKY	9,1	BET.MAZANINA+STERKA	OMETKA BALIMT UNI	OMETKA BALIMT UNI
137	CHODBA	4,2	BET.MAZANINA+STERKA	OMETKA BALIMT UNI	OMETKA BALIMT UNI
138	PIVNICE- PIVNICA č.10	1,3	BET.MAZANINA+STERKA	OMETKA BALIMT UNI	OMETKA BALIMT UNI
	PIVNICA č.11	1,9	BET.MAZANINA+STERKA	OMETKA BALIMT UNI	OMETKA BALIMT UNI
	PIVNICA č.12,13	2x1,1	BET.MAZANINA+STERKA	OMETKA BALIMT UNI	OMETKA BALIMT UNI
	SPOLU 136-138	18,7			
139	BYT 2-IZBOVÝ PREDSIEŇ	6,9	KER. DLAŽBA	OMETKA+KERSOKEL	OMETKA BALIMT UNI
140	CHODBA	6,3	KER. DLAŽBA	OMETKA+KERSOKEL	OMETKA BALIMT UNI
141	IZBA	16,4	LAMINÁTOVÁ PODLAHA	OMETKA + SOKL. LÍSTA	OMETKA BALIMT UNI
142	ŠATNÍK	2,6	LAMINÁTOVÁ PODLAHA	OMETKA + SOKL. LÍSTA	OMETKA BALIMT UNI
143	WC	1,5	KER. DLAŽBA	OMETKA+KER.OBKLAD	OMETKA BALIMT UNI
144	KÚPEŇA	4,1	KER. DLAŽBA	OMETKA+KER.OBKLAD	OMETKA BALIMT UNI
145	KUCHYŇA	13,3	KER. DLAŽBA	OM+KER.5+ KER.OBKLAD	OMETKA BALIMT UNI
145T	TERASA	6,7	ZÁMKOVÁ DLAŽBA		
146	OBÝVACIA IZBA	15,0	LAMINÁTOVÁ PODLAHA	OMETKA + SOKL. LÍSTA	OMETKA BALIMT UNI
	SPOLU 139-146	66,1 + TERASA 6,7			
	CELKOVÁ ÚŽITKOVÁ PLOCHA SEKCIE 2 = 224,6m2 + PLOCHA BYTOVÝCH JADIER 0,9m2 + TERASY 18,2m2				

KERAMICKÉ OBKLADY SOC. ZARIADENÍ VÝŠKY 2,10m

LEGENDA MURIVA

- ODVODOVÉ- NOSNÉ MURIVO STIEN H. 380mm- MURIVO Z TVÁRNIC HELUZ PLUS 38 BRUSENÁ/ 247x380x249mm 10MPa / NA LEPIDLO HELUZ M10 KONTAKTNÝ ZATEPLOVACÍ SYSTÉM BALIMT, HR. MINER. VUNY 60mm
- VNÚTORNÉ- NOSNÉ MURIVO STIEN H. 250 A 300mm- MURIVO Z TVÁRNIC HELUZ PLUS 30 BRUSENÁ, / 375x250x249 A 247x300x249mm 10MPa / NA LEPIDLO HELUZ M10
- VNÚTORNÉ MURIVO STIEN H. 300 A 250mm- MURIVO Z TVÁRNIC HELUZ AKU 30 A 25/ 375x300x238mm, 375x250x238mm 20MPa / NA MUROVACIU MALTU MC10
- NOSNÉ VNÚTORNÉ MURIVO STIEN H. 200mm- A MURIVO ŠACHTY Z TVÁRNIC SLKA 375-190/POR/300x199x238mm 20MPa/, 375-190/POR/250x199x238mm 20MPa/ NA MC10
- NENOSNÉ VNÚTORNÉ MURIVO STIEN H.50 A 125mm - MURIVO Z TVÁRNIC YTONG 50 A 125x249x599mm NA MALTU YTONG VONKAJŠIE HR.250mm 200x249x599mm NA MALTU YTONG

ELAVORÁT KONČNÉ PROJEKTU		DOKUMENT PROJEKTANT		DÁTUM	01/2018
RNDr. JÁNA VRÁNOVSKÁ		RNDr. JÁNA VRÁNOVSKÁ		Č. ZÁKAZKY	01/2018
INVESTOR	STAVEBBYTS Nitra, spoločnosť, Nám. Slobody 20, 1008 70 Nitra			POČET A4	14
MIESTO STAVBY	PEZINOK-MUŠKÁT, katastrálne územie, ul. SNP, 0986, SR/CY			Číslo/ PD	88
NÁZOV STAVBY	PEZINOK-MUŠKÁT Výstavba-Nitra SO 04 BYTOVÝ DOM D9			MIERKA M=150	SADA
OBSAH VÝKRESU	PÁDORYS PRÍZEMIA - 1NP			Č. VÝKRESU A02	