KOORDINAČNÍ SITUACE

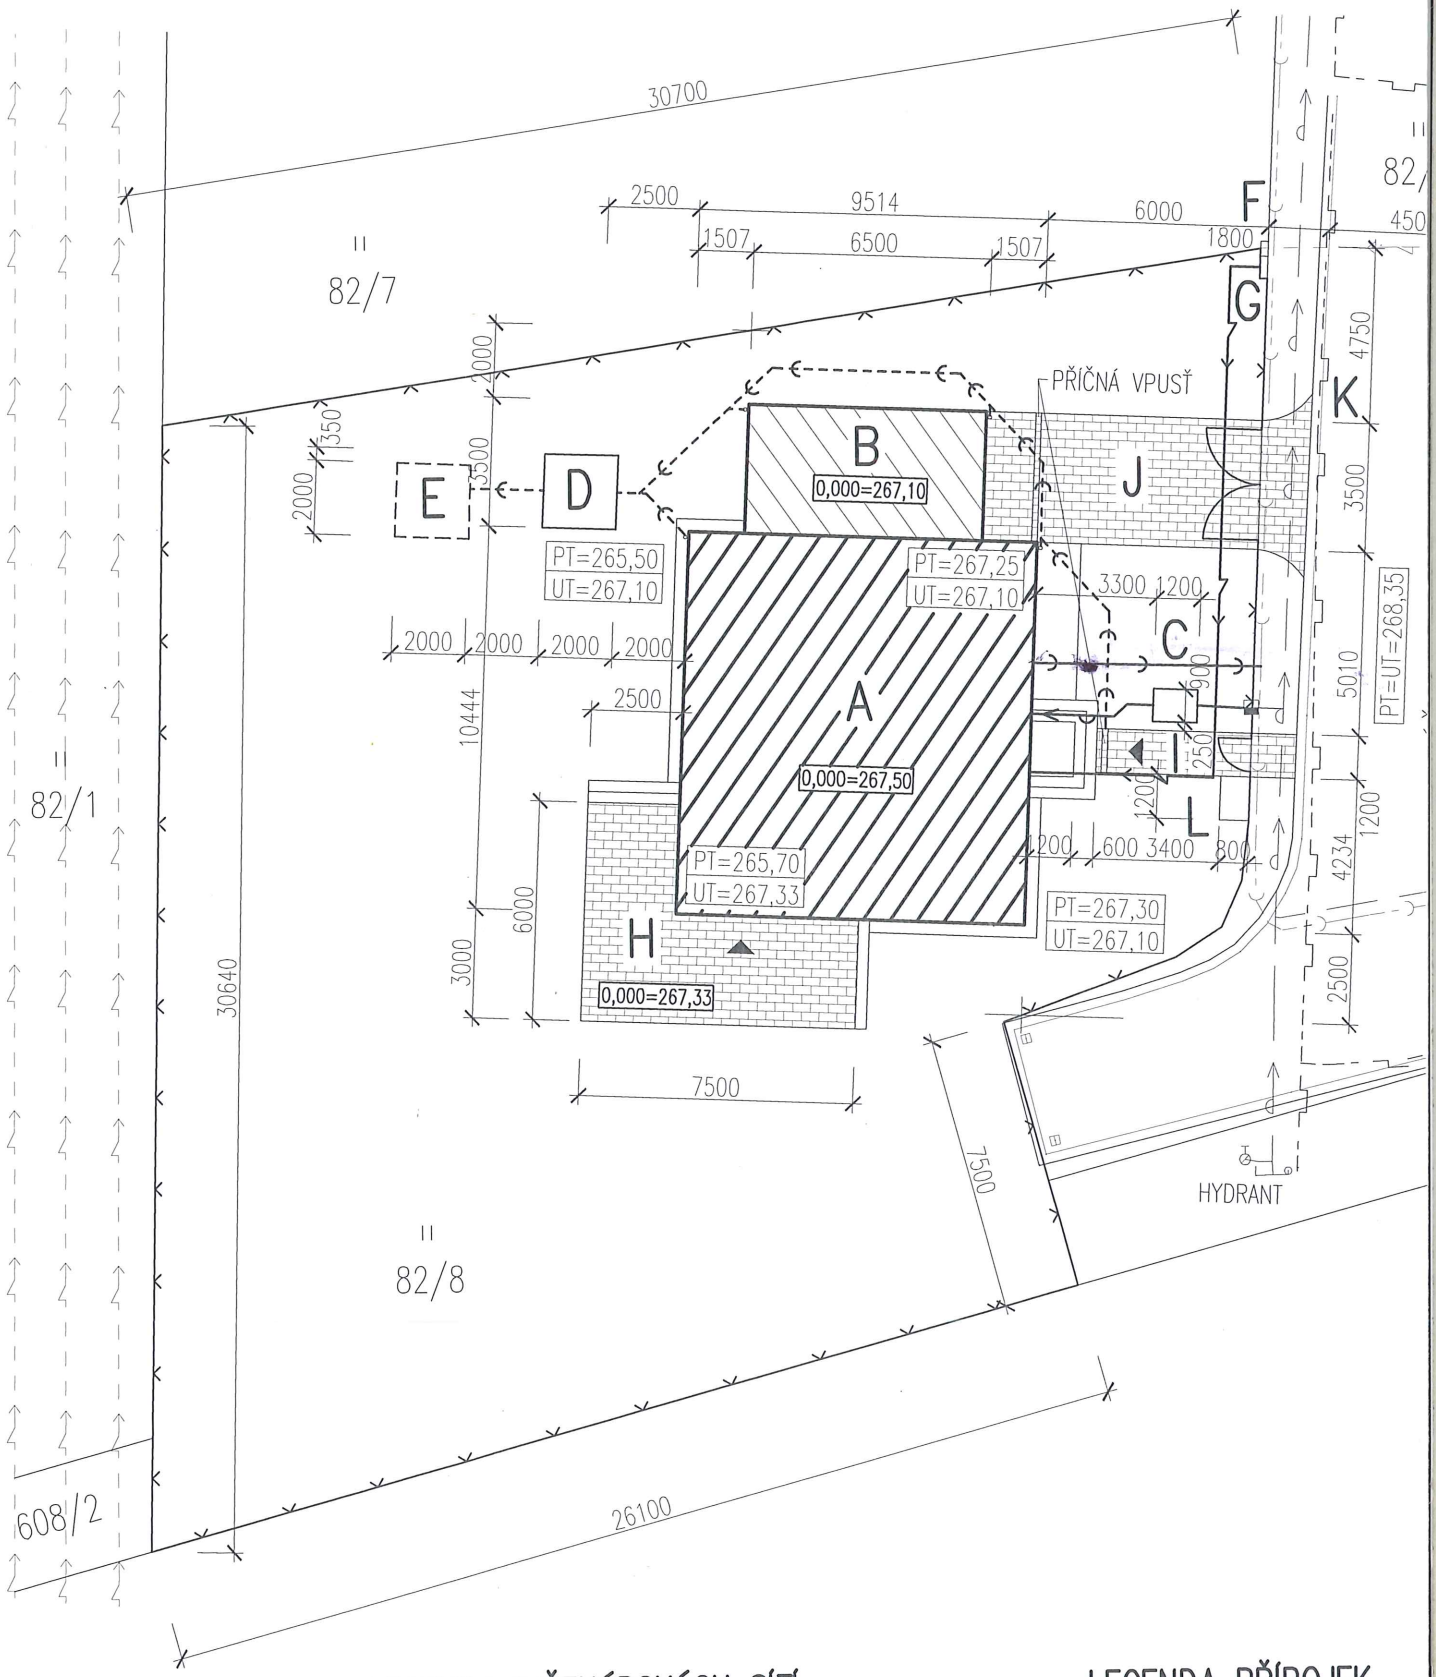

LEGENDA INŽENÝRSKÝCH SÍTÍ

- SPLAŠKOVÁ KANALIZACE
- VODOVODNÍ POTRUBÍ IPE DN 100
- PLYNOVODNÍ VEDENÍ NÍZKOTLAKÉ
- SILOVÉ VEDENÍ NÍZKÉHO NAPĚTÍ

LEGENDA PŘÍPOJEK

- SPLAŠKO
- DEŠŤOVÁ
- VODOVO
- SILOVÉ