


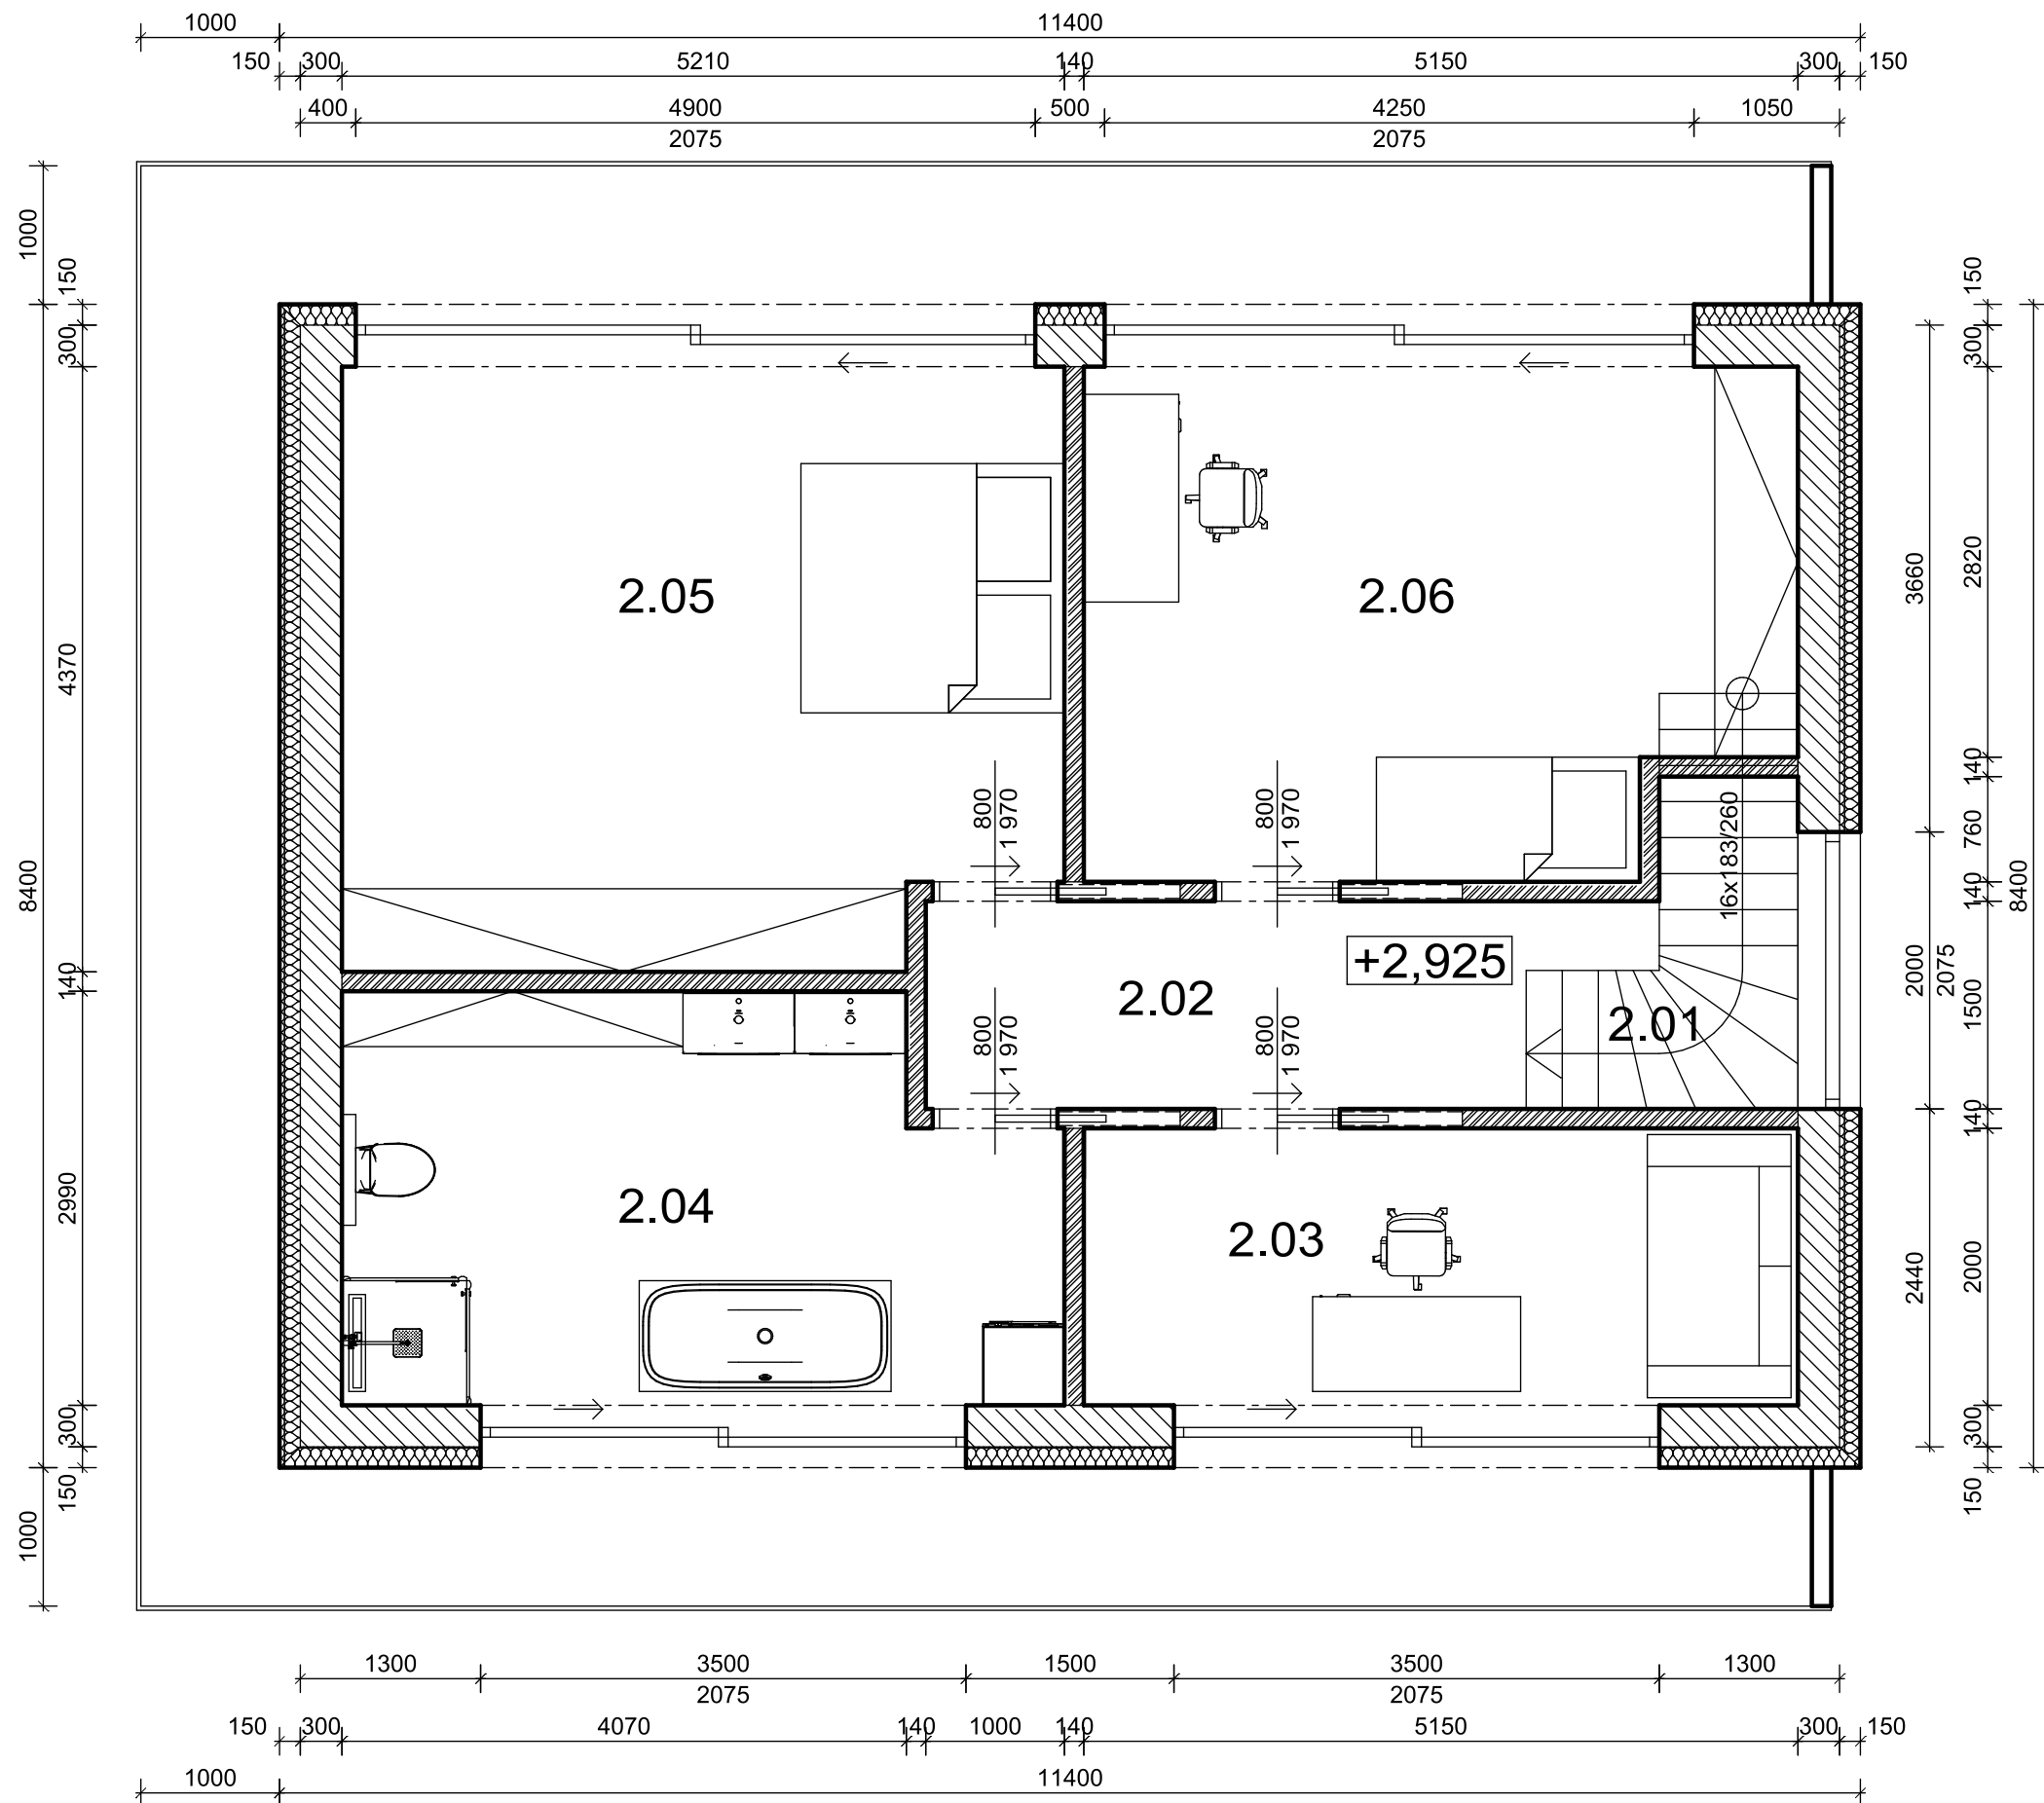


PŮDORYS 2.NP



LEGENDA MÍSTNOSTÍ

OZN.	ÚČEL MÍSTNOSTI	PL. M2	ÚPR. PODLAHY	ÚPR. STĚN	POZNÁMKA
2.01	SCHODIŠTĚ	3,35	DŘEVO	ŠTUK. OMÍTKA HLADKÁ	
2.02	CHODBA	7,20	VINYL	ŠTUK. OMÍTKA HLADKÁ	
2.03	PRACOVNA	10,35	VINYL	ŠTUK. OMÍTKA HLADKÁ	
2.04	KOUPELNA	14,50	KERAMICKÁ DLAŽBA	KERAMICKÝ OBKLAD	OBKLAD V=2000
2.05	LOŽNICE	22,05	VINYL	ŠTUK. OMÍTKA HLADKÁ	
2.06	DĚTSKÝ POKOJ	18,15	VINYL	ŠTUK. OMÍTKA HLADKÁ	
2.07	BALKÓN	32,50	DŘEVO		

LEGENDA MATERIÁLŮ

-  CIHELNÉ BLOKY HELUZ FAMILY 30, NA LEPIDLO
-  VNITŘNÍ PŘÍČKOVÉ ZDIVO HELUZ 14 BROUŠENÁ, NA LEPIDLO
-  TEPELNÁ IZOLACE