


REZ AA:

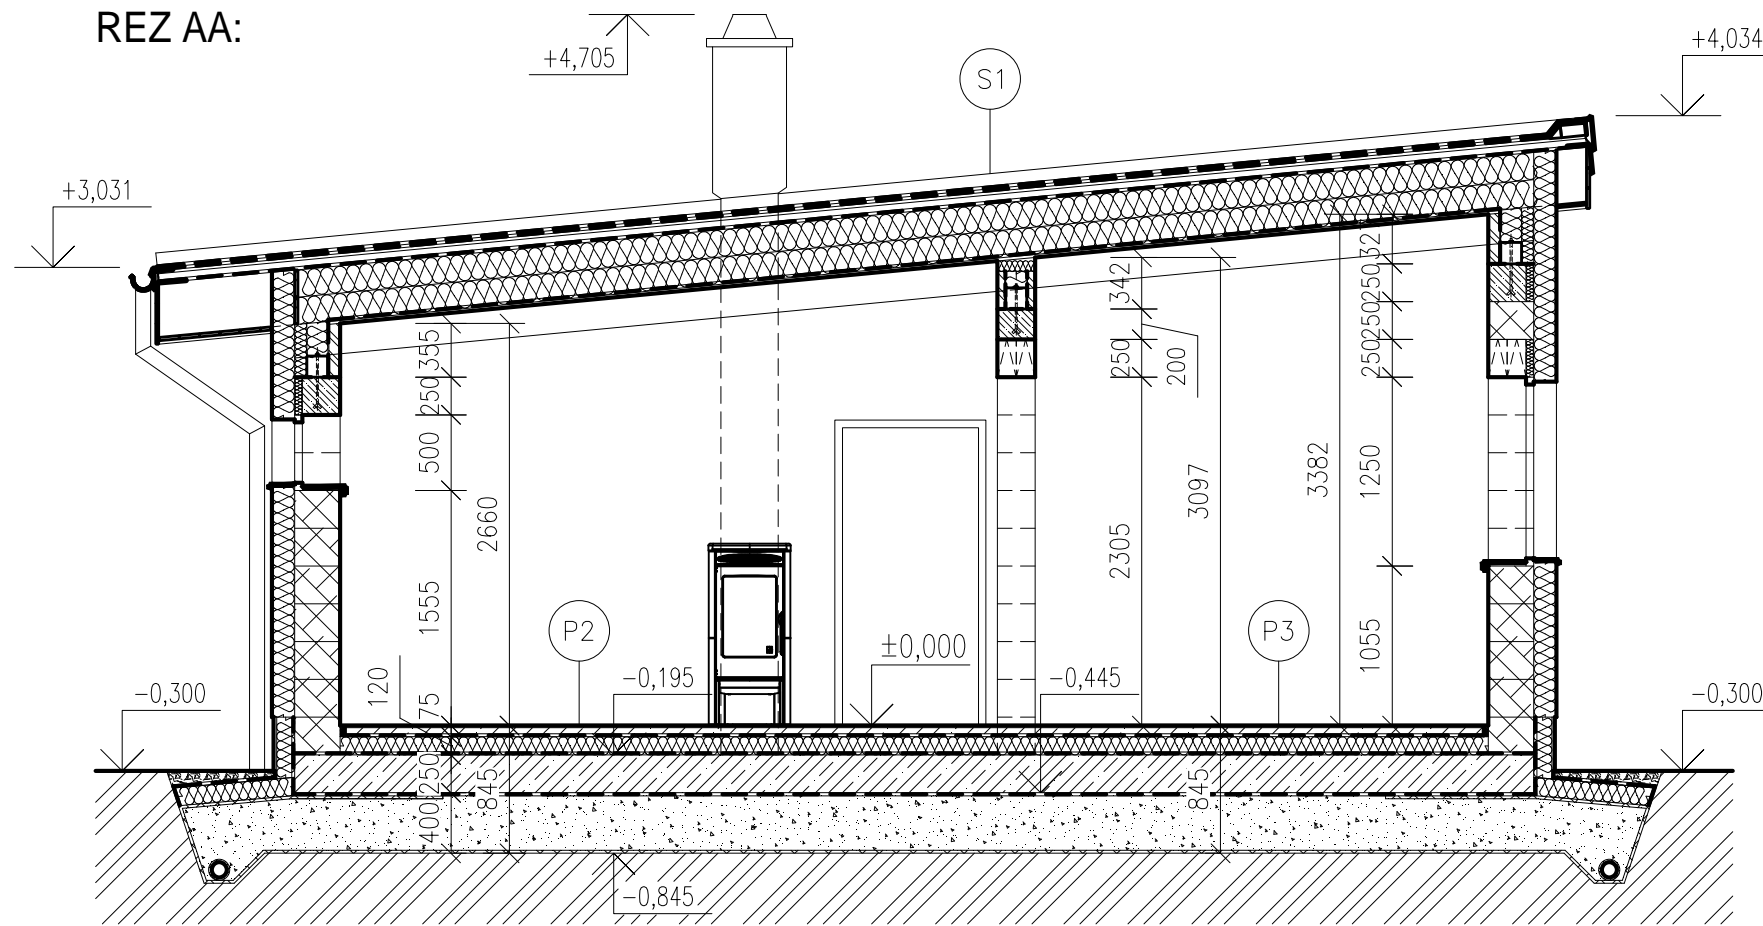

LEGENDA MATERIÁLOV:

-  MURIVO Z TVÁRNIC PORFIX P2-480, 300 mm
-  MURIVO Z TVÁRNIC PORFIX P4-580, 250 mm
-  MURIVO Z PRIEČKOVIEK PORFIX P2-480, 150 mm
-  MURIVO Z PRIEČKOVIEK PORFIX P2-480, 100 mm
-  KONTAKTNÝ ZATEPLOVACÍ SYSTÉM HR.150mm
-  ŽELEZOBETÓN
-  PROSTÝ BETÓN
-  ŠTRKOVÝ NÁSYP
-  RASTLÝ TERÉN

POZNÁMKA:

- vnútorné omietky stien štukové dvojvrstvové
- vnútorné omietky stropov náter na SDK - vybrané miestnosti
- projektant nenesie žiadnu zodpovednosť za zmeny vykonané bez jeho písomného súhlasu
- zhotoviteľ je povinný o zistených chybách v projekte neodkladne informovať projektanta
- všetky výškové i dĺžkové rozmery kontrolovať počas výstavby

SKLADBY PODLÁH A STRECHY:

P1

- KERAMICKÁ DLAŽBA HR.7mm
- LEPIACA MALTA HR.3mm
- BETÓN.MAZANINA VYSTUŽENÁ SIEŤOU (6x150/6x150) HLADENÁ HR.60mm
- PE SEPARAČNÁ FÓLIA
- TEP.IZOLÁCIA TVRDENÝ PST HR.120mm (ALT.NOBASIL)
- HYDROIZOLÁCIA
- ŽB DOSKA HR.250mm
- GEOTEXTÍLIA / SEPARAČNÁ FÓLIA
- ŠTRKOVÝ NÁSYP ZHUTNENÝ HR.2x200mm
- GEOTEXTÍLIA
- RASTLÝ TERÉN

P3

- KOBEREK HR.7mm
- PRUŽNÁ PODLOŽKA HR.3mm
- BETÓN.MAZANINA VYSTUŽENÁ SIEŤOU (6x150/6x150) HLADENÁ HR.60mm
- PE SEPARAČNÁ FÓLIA
- TEP.IZOLÁCIA TVRDENÝ PST HR.120mm (ALT.NOBASIL)
- HYDROIZOLÁCIA
- ŽB DOSKA HR.250mm
- GEOTEXTÍLIA / SEPARAČNÁ FÓLIA
- ŠTRKOVÝ NÁSYP ZHUTNENÝ HR.2x200mm
- GEOTEXTÍLIA
- RASTLÝ TERÉN

P2

- DREVENÁ/LAMINÁTOVÁ PODLAHA HR.7mm
- PRUŽNÁ PODLOŽKA HR.3mm
- BETÓN.MAZANINA VYSTUŽENÁ SIEŤOU (6x150/6x150) HLADENÁ HR.60mm
- PE SEPARAČNÁ FÓLIA
- TEP.IZOLÁCIA TVRDENÝ PST HR.120mm (ALT.NOBASIL)
- HYDROIZOLÁCIA
- ŽB DOSKA HR.250mm
- GEOTEXTÍLIA / SEPARAČNÁ FÓLIA
- ŠTRKOVÝ NÁSYP ZHUTNENÝ HR.2x200mm
- GEOTEXTÍLIA
- RASTLÝ TERÉN

S1

- PVC FÓLIA KOTVENÁ (ALT. PLECH)
- GEOTEXTÍLIA
- DEBNENIE OSB DOSKA HR.25mm
- KONTRALATA 60x60/ODVETRAVANIE HR.60mm
- PAROPRIEPUSTNÁ FÓLIA
- NOSNÍK I STEICO 60x45x360mm/TEPELNÁ IZOLÁCIA HR.2x180mm
- PAROZÁBRANA
- DREVENÝ OBKLAD HR.20mm

HLAVNÝ PROJEKTANT :	ZODP.PROJEKTANT :	VYPRACOVAL :			
ING. DUŠAN SPURA <i>Spura</i>	ING. DUŠAN SPURA <i>Spura</i>	ING. DUŠAN SPURA <i>Spura</i>			
MIESTO STAVBY:	LIPTOVSKÝ JÁN, p.č. 2879/70				
INVESTOR :	DUŠAN SPURA A PETRA SPUROVÁ		STUPEŇ :	PPSP	
NÁZOV STAVBY :	NOVOSTAVBA RODINNÉHO DOMU			DÁTUM :	01/2015
			FORMÁT :	3xA4	
ČASŤ PROJEKTU :	STAVEBNÁ ČASŤ		MIERKA :	Č. VÝKRESU :	
NÁZOV VÝKRESU :	REZ AA			1:50	5