


Situační plánec kuchyně

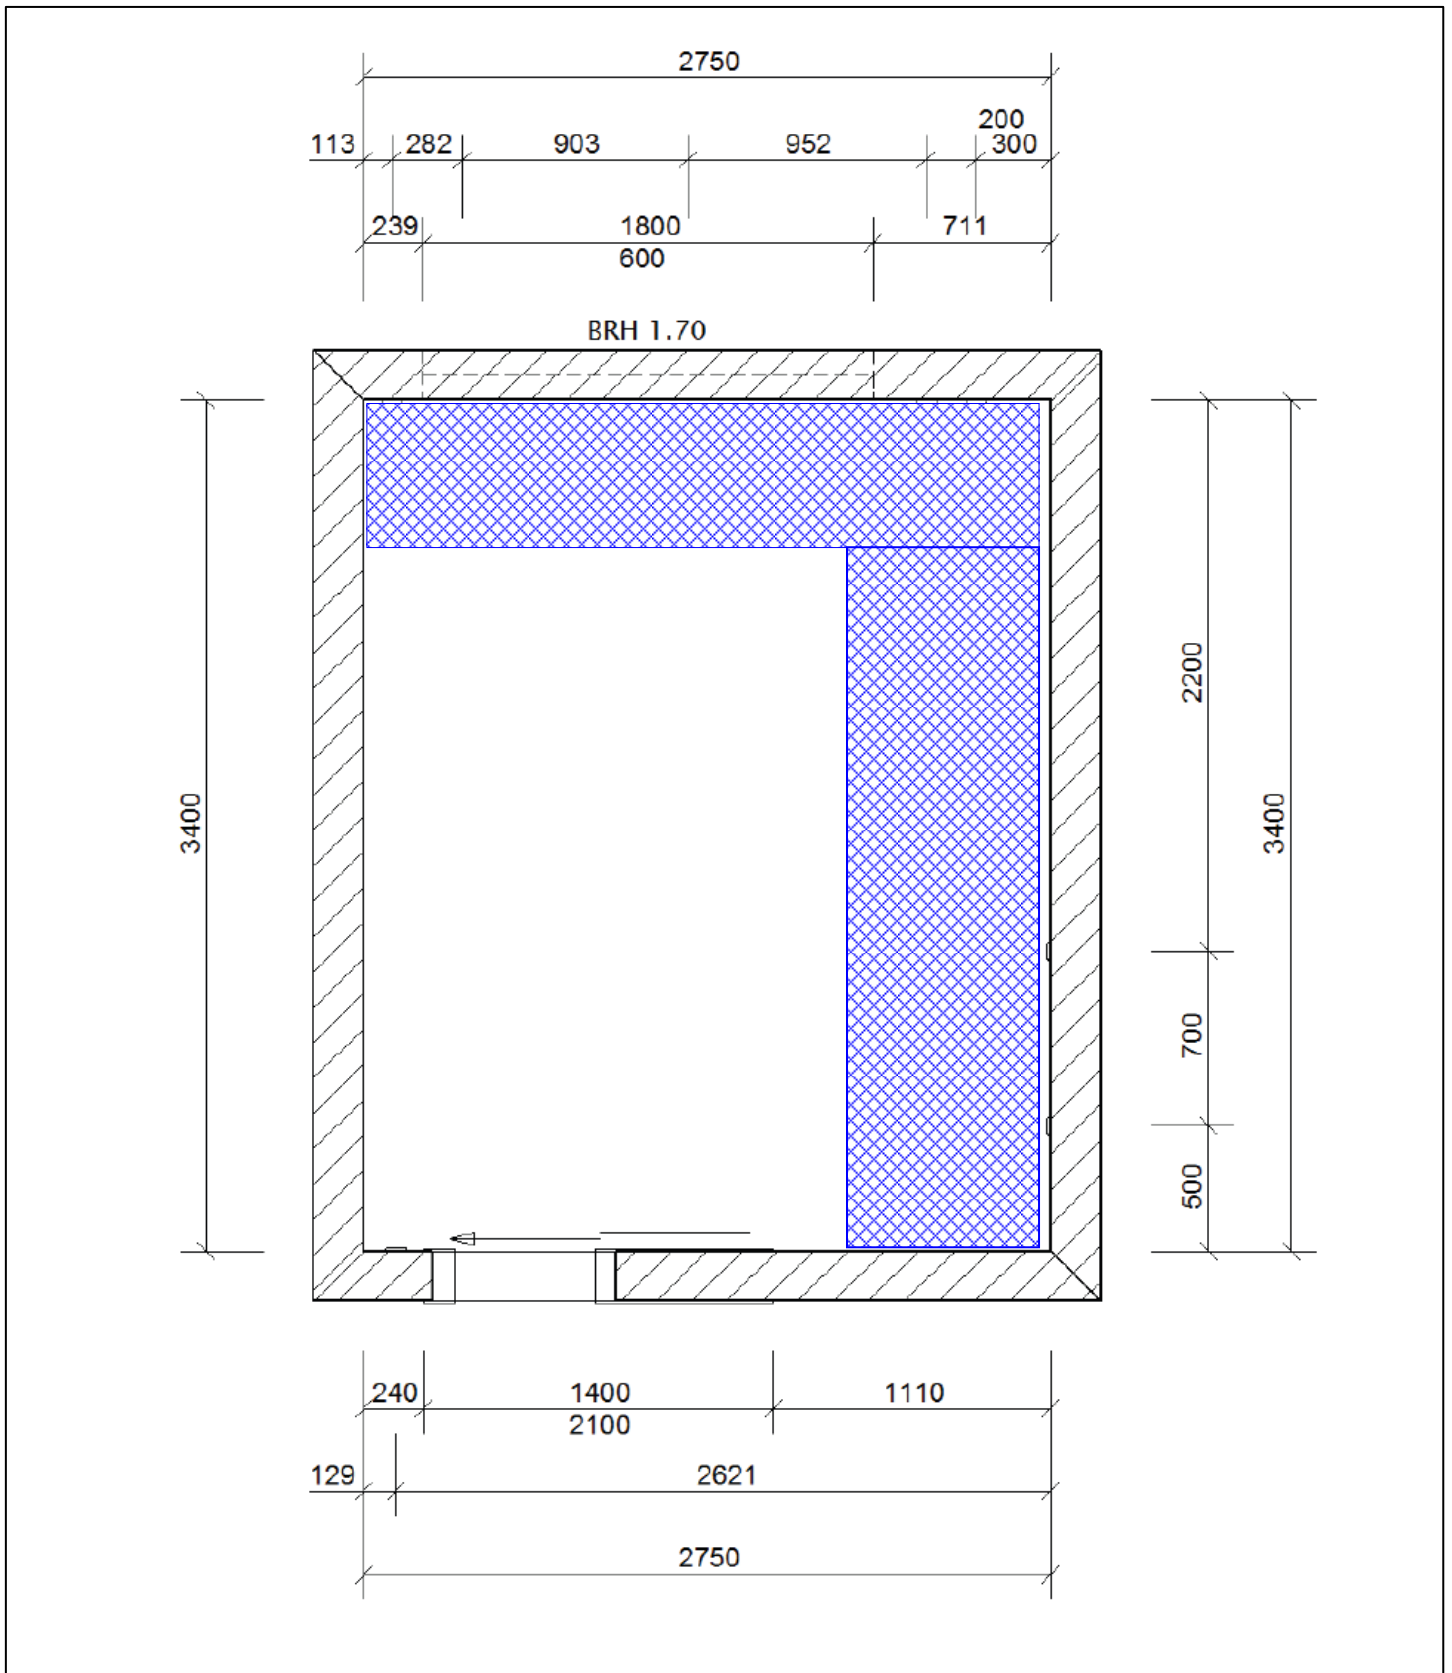

- POŽADOVANÝ TVAR KUCHYNĚ

