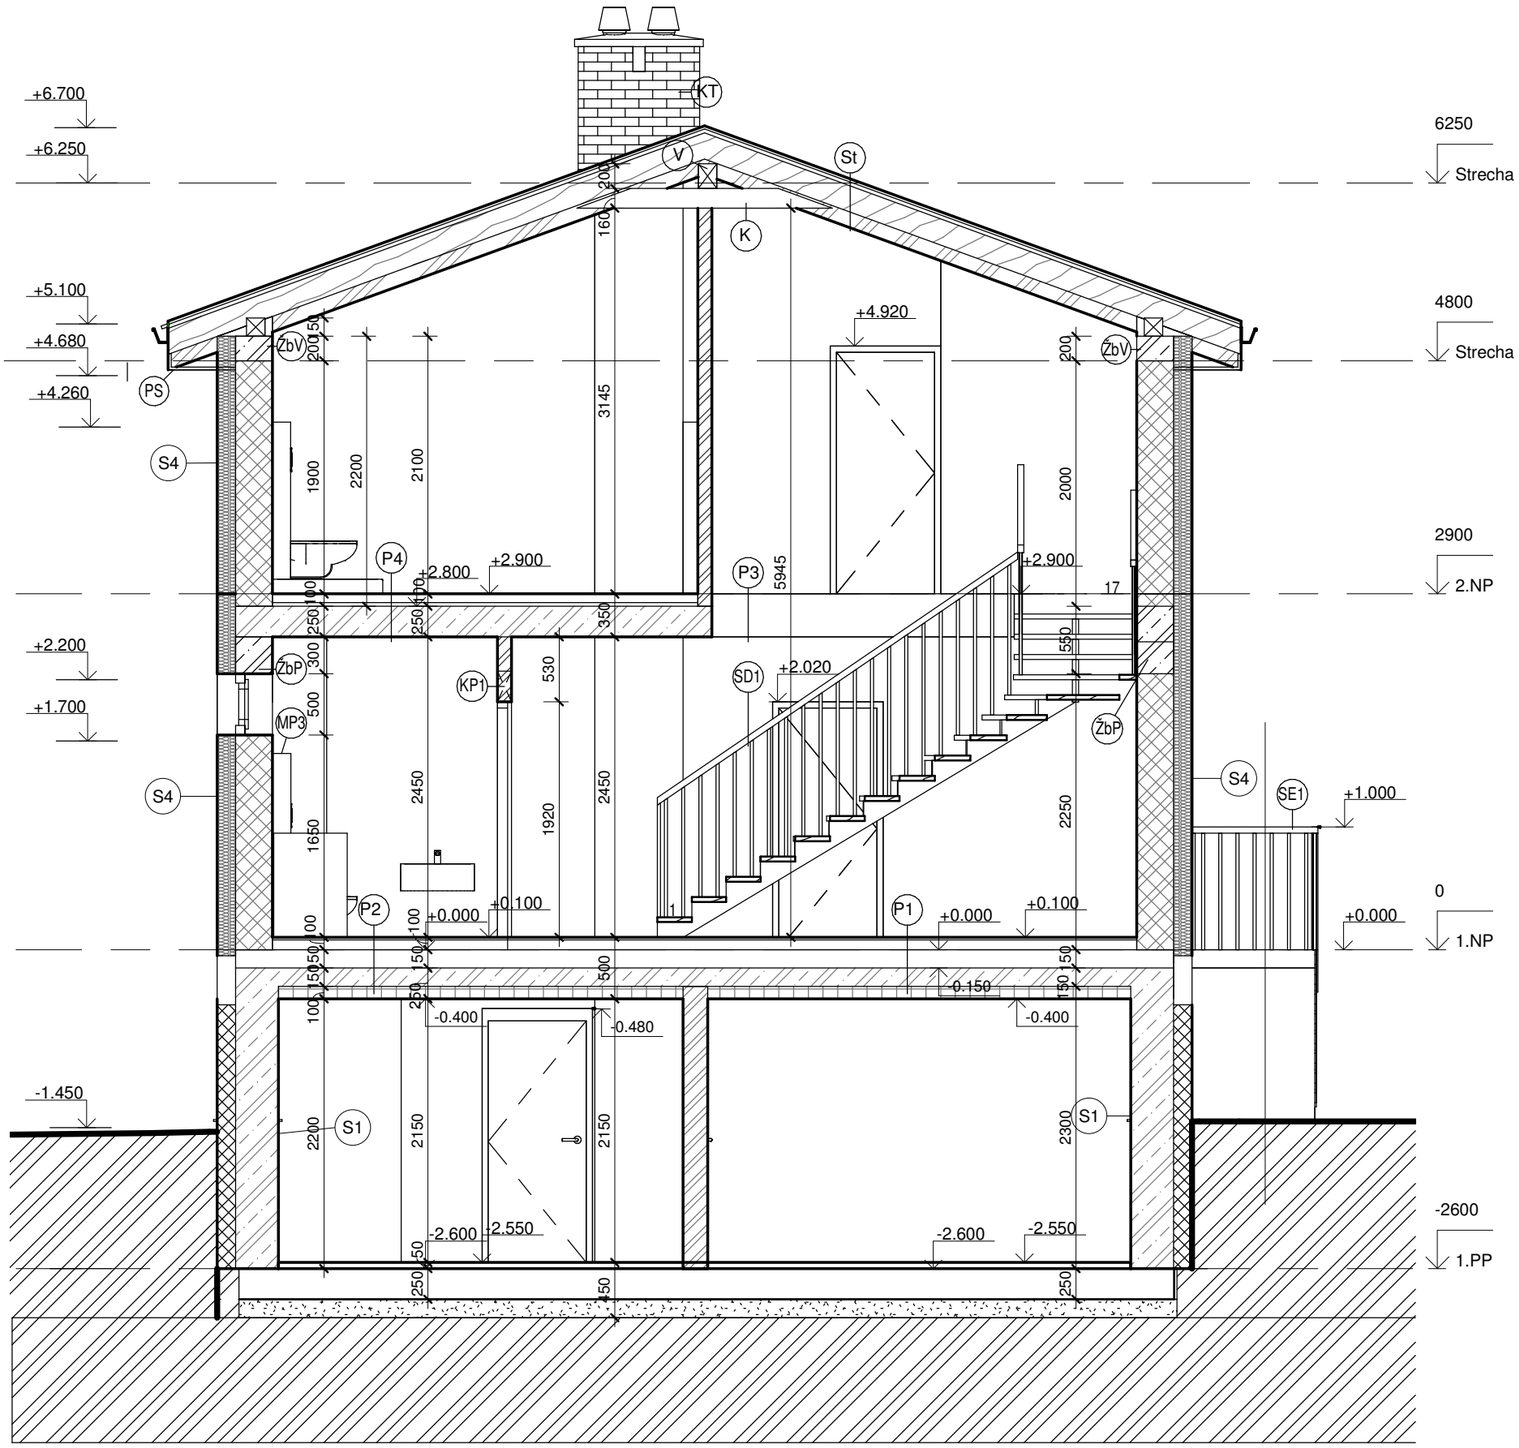

Legenda materiálov

- Murivo z tehál Porotherm 38 Ti Profi hr. 380mm , Pevnosti P10 - Obvodové nosné steny
- Zatepľovací systém Isover EPS 150 s hr. 150mm na lepiacu maltu Porotherm profi S
- Murivo z tehál Porotherm 11,5 Profi hr. 115mm, pevnosti P8na lepiacu maltu Porotherm profi - vnútorné priečky
- Železobetón hr. 350 mm - pôvodná konštrukcia
- Murivo z tehál Porotherm
- Tepelná izolácia Extrudovaný polystyrén XPS hr. 150mm ISOVER STYRODUR 2800 C
- Murovaná priečka hr. 200mm - pôvodná konštrukcia

Skladba podláh

P1

Laminátová podlaha	hr. 8mm
Fólia Mirelon	hr. 2mm
Betónový poter Baumit Poter Speed	hr. 40mm
PE fólia	
Kamenná minerálna vlna Nobasil PTS	hr. 50mm
Asfaltový penetračný lak DenBit BR- APL	
Železobetónová stropná doska	hr. 150mm
Lepiaca malta Ytong Multipor	hr. 5mm
Zatepľovacie dosky Ytong Multipor	hr. 100mm
Jadrová omietka Baumit GrobPutz	hr. 20mm
Štuková omietka Baumit FeinPutz	hr. 5mm

P2

Kamenná dlažba	hr. 10mm
Baumit Baumacol FlexTop	hr.
Betónový poter Baumit Poter Speed	hr. 40mm
PE fólia	
Kamenná minerálna vlna Nobasil PTS	hr. 50mm
Asfaltový penetračný lak DenBit BR-APL	
Železobetónová stropná doska	hr. 150mm
Lepiaca malta Ytong Multipor	hr. 5mm
Zatepľovacie dosky Ytong Multipor	hr. 100mm
Jadrová omietka Baumit GrobPutz	hr. 20mm
Štuková omietka Baumit FeinPutz	hr. 5mm

P3

Laminátová podlaha	hr. 8mm
Fólia Mirelon	hr. 2mm
Betónový poter Baumit Poter Speed	hr. 40mm
PE fólia	
Kamenná minerálna vlna Nobasil PTS	hr. 50mm
Železobetónová stropná doska	hr. 150mm
Jadrová omietka Baumit GrobPutz	hr. 20mm
Štuková omietka Baumit FeinPutz	hr. 5mm

P4

Kamenná dlažba	hr. 10mm
Baumit Baumacol FlexTop	hr.
Betónový poter Baumit Poter Speed	hr. 40mm
PE fólia	
Kamenná minerálna vlna Nobasil PTS	hr. 50mm
Železobetónová stropná doska	hr. 150mm
Jadrová omietka Baumit GrobPutz	hr. 20mm
Štuková omietka Baumit FeinPutz	hr. 5mm

Legenda prvkov

- (SD1) Interiérové schodisko drevené - dodáva sa ako vopred vyrobený tesársky výrobok - presnejší popis viď výpis schodísk
- (SE1) Exteriérové železobetónové schodnisko z pohľadového betónu - presnejší popis viď výpis schodísk
- (KT) Komínové teleso Schiedel
- (MP2) Murovaná predstena do výšky 1500mm s dĺžkou 2550mm
- (MP3) Murovaná predstena s Geberit modul systémom pre závesné WC do výšky 1500mm s dĺžkou 1000mm
- (V) Drevená väznica - súčasť dreveného krovu - rozmery 150x200 mm - bez dodatočnej úpravy - priznaná
- (K) Drevená klieština - súčasť dreveného krovu - rozmery 60x160mm - bez dodatočnej úpravy - priznaná
- (PS) Podbitie strechy pomocou OSB dosiek- ukotvené do muriva a krokvy s povrchovou úpravou - exteriérová omietka
- (KP1) Keramický preklad Porotherm KPP 12 s rozmermi 120x65x1250mm ukladaný do muriva s minimálnou úložnou dĺžkou 125mm - pôvodná dĺžka prekladu 1250 bude zrezaná na 1050mm

Skladba stien

S1

Exteriérový tehlový obklad	hr. 15mm
Lepiaca malta pod tehlový obklad	hr. 5mm
Tepelná izolácia Baumit XPS	hr. 150mm
Baumit OpenContact lepiaca malta	hr. 3mm
Železobetónová stena	hr. 350mm
Jadrová omietka Baumit GrobPutz	hr. 20mm
Štuková omietka Baumit FeinPutz	hr. 5mm

S4

Exteriérový tehlový obklad	hr. 15mm
Lepiaca malta Baumit Baumacol FlexTop	hr. 4 mm
Penetračný náter Baumit Grund	
Tepelná izolácia Baumit EPS	hr. 150mm
Baumit OpenContact lepiaca malta	hr. 3mm
Murivo z tehál Porotherm 30P+D	hr. 300mm
Jadrová omietka Baumit GrobPutz	hr. 20mm
Štuková omietka Baumit FeinPutz	hr. 5mm

Skladba strechy

St

Strešná krytina - plech	hr. 3mm
Latovanie	hr. 25mm
Kontralata/vzduchová vrstva	hr. 30mm
Paropriepustná fólia KnaufInsulation LDS 0,04	hr. 1,5mm
Minerálna vlna KnaufInsulation Unifit 035/ nosné drevené trámy	hr. 200mm
Parozábrana LDS 2silk	hr. 1,5mm
Minerálna vlna Knauf insulation Unifit 035	hr. 120mm
Sadrokartónový podhľad	hr. 12,5mm
Jadrová omietka Baumit GrobPutz	hr. 20mm
Štuková omietka Baumit FeinPutz	hr. 5mm

PROJEKTANT: Ing. Monika Pračková	PROJEKT: Rekonštrukcia - Chata	PARCELA Č.: 6353/1, 6353/2, 6354	
VYPRACOVAL: Ing. Miroslav Kováčik			
KONTROLOVAL: Ing. Miroslav Kováčik		OBSAH VÝKRESU: Nový stav	
INVESTOR: Tomáš Streber			
MIESTO STAVBY: Modra - Harmónia	DRUH DOKUMENTU: Realizačný projekt	Dátum: Issue Date	Číslo výkresu: 06
	NÁZOV DOKUMENTU: **Rez A-A**	Mierka: 1 : 50	