

H

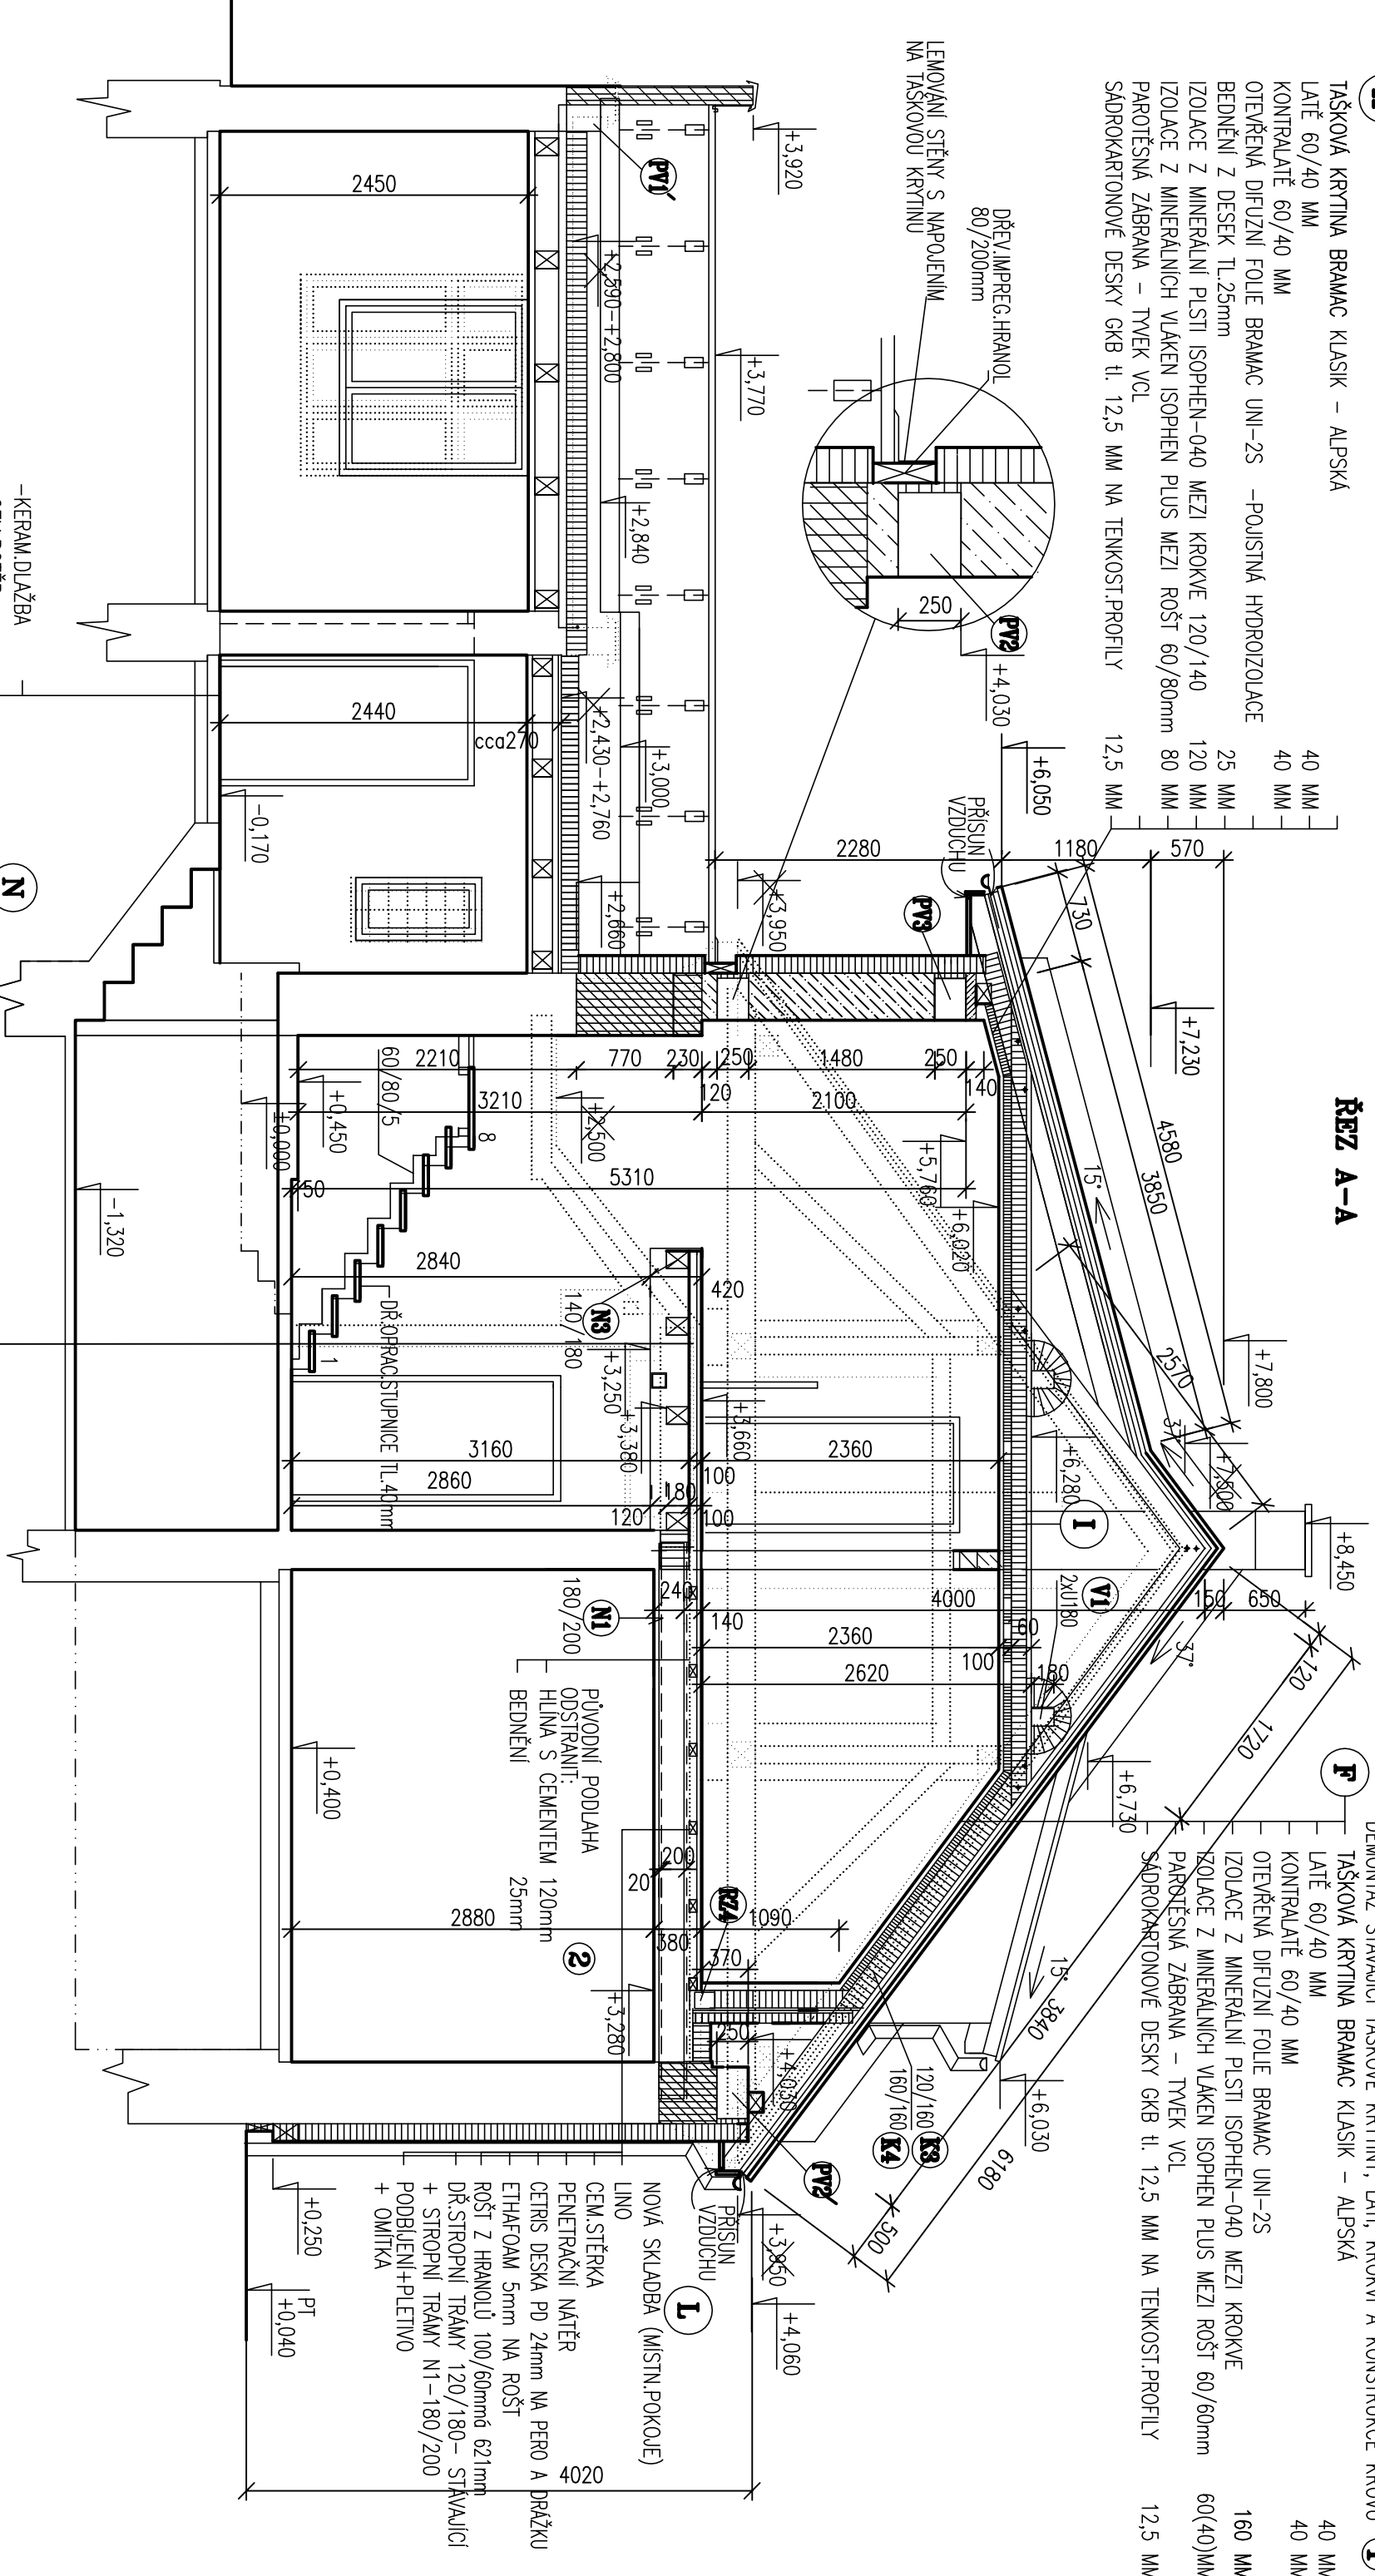
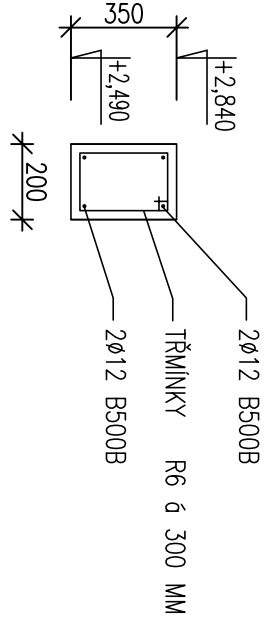
TAŠKOVÁ KRYTINA BRAMAC KLASIK – ALPSKA
 LATĚ 60/40 MM
 KONTROLATĚ 60/40 MM
 OTEVŘENÁ DIFUZNÍ FOLIE BRAMAC UNI-2S
 BEDNĚNÍ Z DESEK TL.25mm
 IZOLACE Z MINERALNÍ PĚSTI ISOPHEN-040 MEZI KROKVE 120/140
 IZOLACE Z MINERALNÍCH VLÁKEN ISOPHEN PLUS MEZI ROŠT 60/80mm
 PAROTĚSNÁ ZÁBRANA – TVEK VCL
 SÁDROKARTONOVÉ DESKY GKB tl. 12,5 MM NA TENKOSTI.PROFILY

40 MM
 40 MM
 25 MM
 120 MM
 80 MM
 12,5 MM

ŘEZ A-A

DEMONTÁŽ STAVAJÍCÍ TAŠKOVÉ KRYTINY, LATÍ, KROKVI A KONSTRUKCE KROVU
 TAŠKOVÁ KRYTINA BRAMAC KLASIK – ALPSKA
 LATĚ 60/40 MM
 KONTROLATĚ 60/40 MM
 OTEVŘENÁ DIFUZNÍ FOLIE BRAMAC UNI-2S
 IZOLACE Z MINERALNÍ PĚSTI ISOPHEN-040 MEZI KROKVE
 IZOLACE Z MINERALNÍCH VLÁKEN ISOPHEN PLUS MEZI ROŠT 60/60mm
 PAROTĚSNÁ ZÁBRANA – TVEK VCL
 SÁDROKARTONOVÉ DESKY GKB tl. 12,5 MM NA TENKOSTI.PROFILY

40 MM
 40 MM
 160 MM
 60(40)MM
 12,5 MM

**VĚNEC PV1**

–KERAM.DLAŽBA
 –CEM.POTĚR
 –PODKLADNÍ VRSTVY

NOVÁ SKLADBA (HERNA)
 LINO
 CEM.STĚRKA
 PENETRAČNÍ NÁTĚR
 CETIRS DESKA PD 24mm NA PERO A DRAŽKU 24mm
 ETHAFOAM 5mm NA ROŠT
 ROŠT Z HRANOLŮ 100/60mm 621mm

STROPNÍ TRÁMY N3-140/180
 ZAVĚŠENÝ SÁDROKARTONOVÝ PODHLED GKF I
 NA TENKOSTĚNNÉ PROFILY

VEDOUcí PROJEKCE ING.I.HYŇKOVÁ	ODP.PROJ.STAVBY ING.I.HYŇKOVÁ	ODP.PROJ.PROFESSE ING.I.HYŇKOVÁ	VYPRÁCOVAL K.MOLČIKOVÁ	ING.IVANA HYŇKOVÁ, DANUŠE VACOVÁ PROJEKTOVÉ STŘEDISKO ŽERANOVSKÁ 8, 796 01 PROSTĚJOV
INVESTOR TOMÁŠ PAŇÁK, MAREKTA PAŇÁKOVÁ, B. NĚMCOVÉ 20, PROSTĚJOV	Č. ZAKÁZKY 40-524	FORMÁT 2 A4	DATUM 03.2013	
REKONSTRUKCE RODINNÉHO DOMU J.V.MYSLEBKA 3, PROSTĚJOV	MĚŘÍTKO 1:50	STUPĚŇ DSP	PROFESSE SV	PARÉ F.1.12
ŘEZ A-A				Č. VÝKRESU 9