


Příloha č. 5 - Vrtaná studna - úprava pro ponorné čerpadlo (dle ČSN 75 5115)  
 příčný řez M 1:25

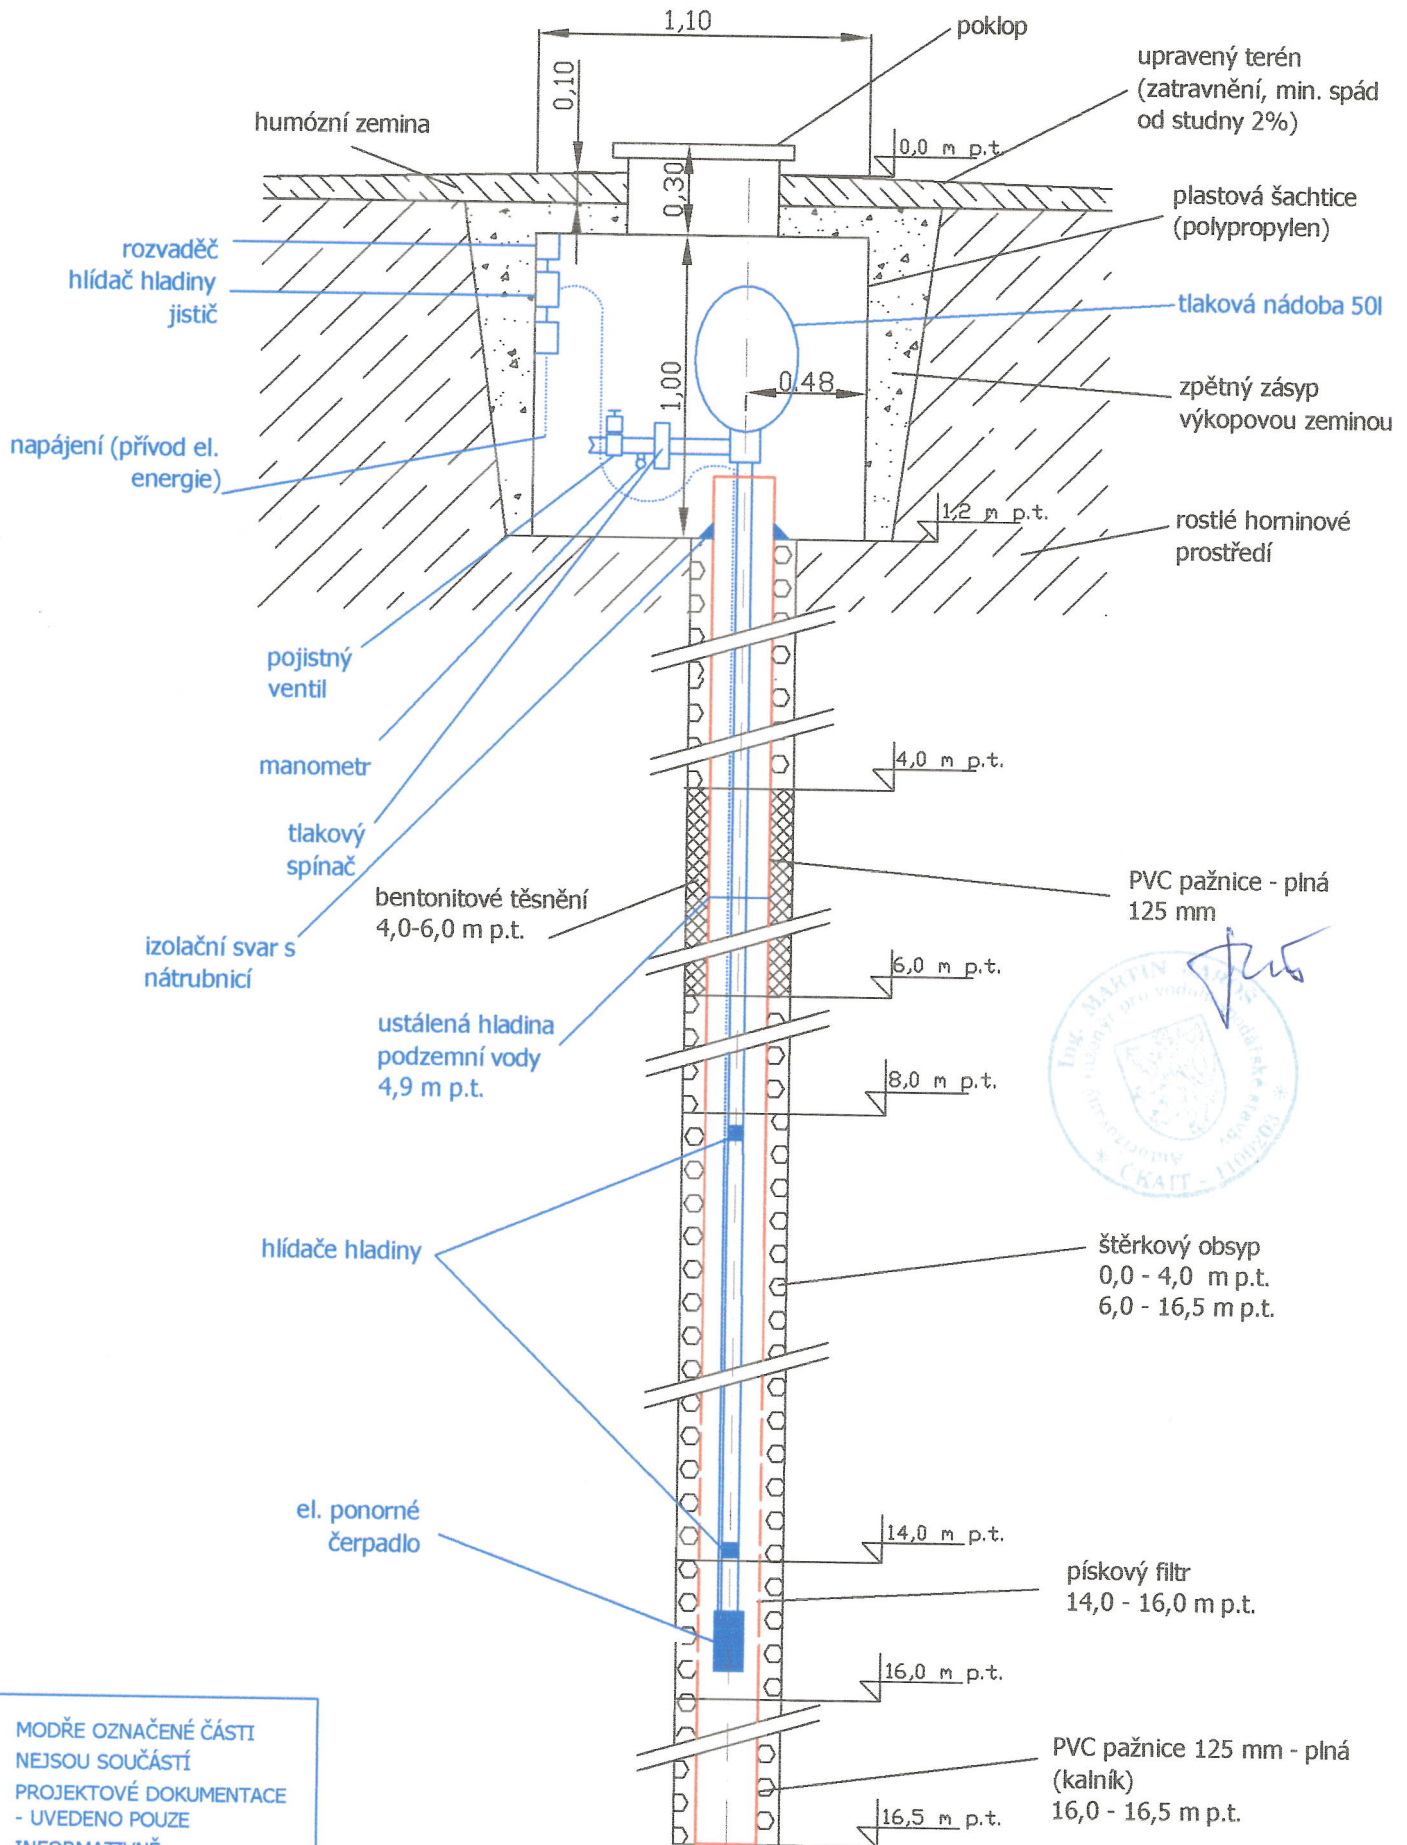

MODŘE OZNAČENÉ ČÁSTI  
 NEJSOU SOUČÁSTÍ  
 PROJEKTOVÉ DOKUMENTACE  
 - UVEDENO POUZE  
 INFORMATIVNĚ