


REZ A-A

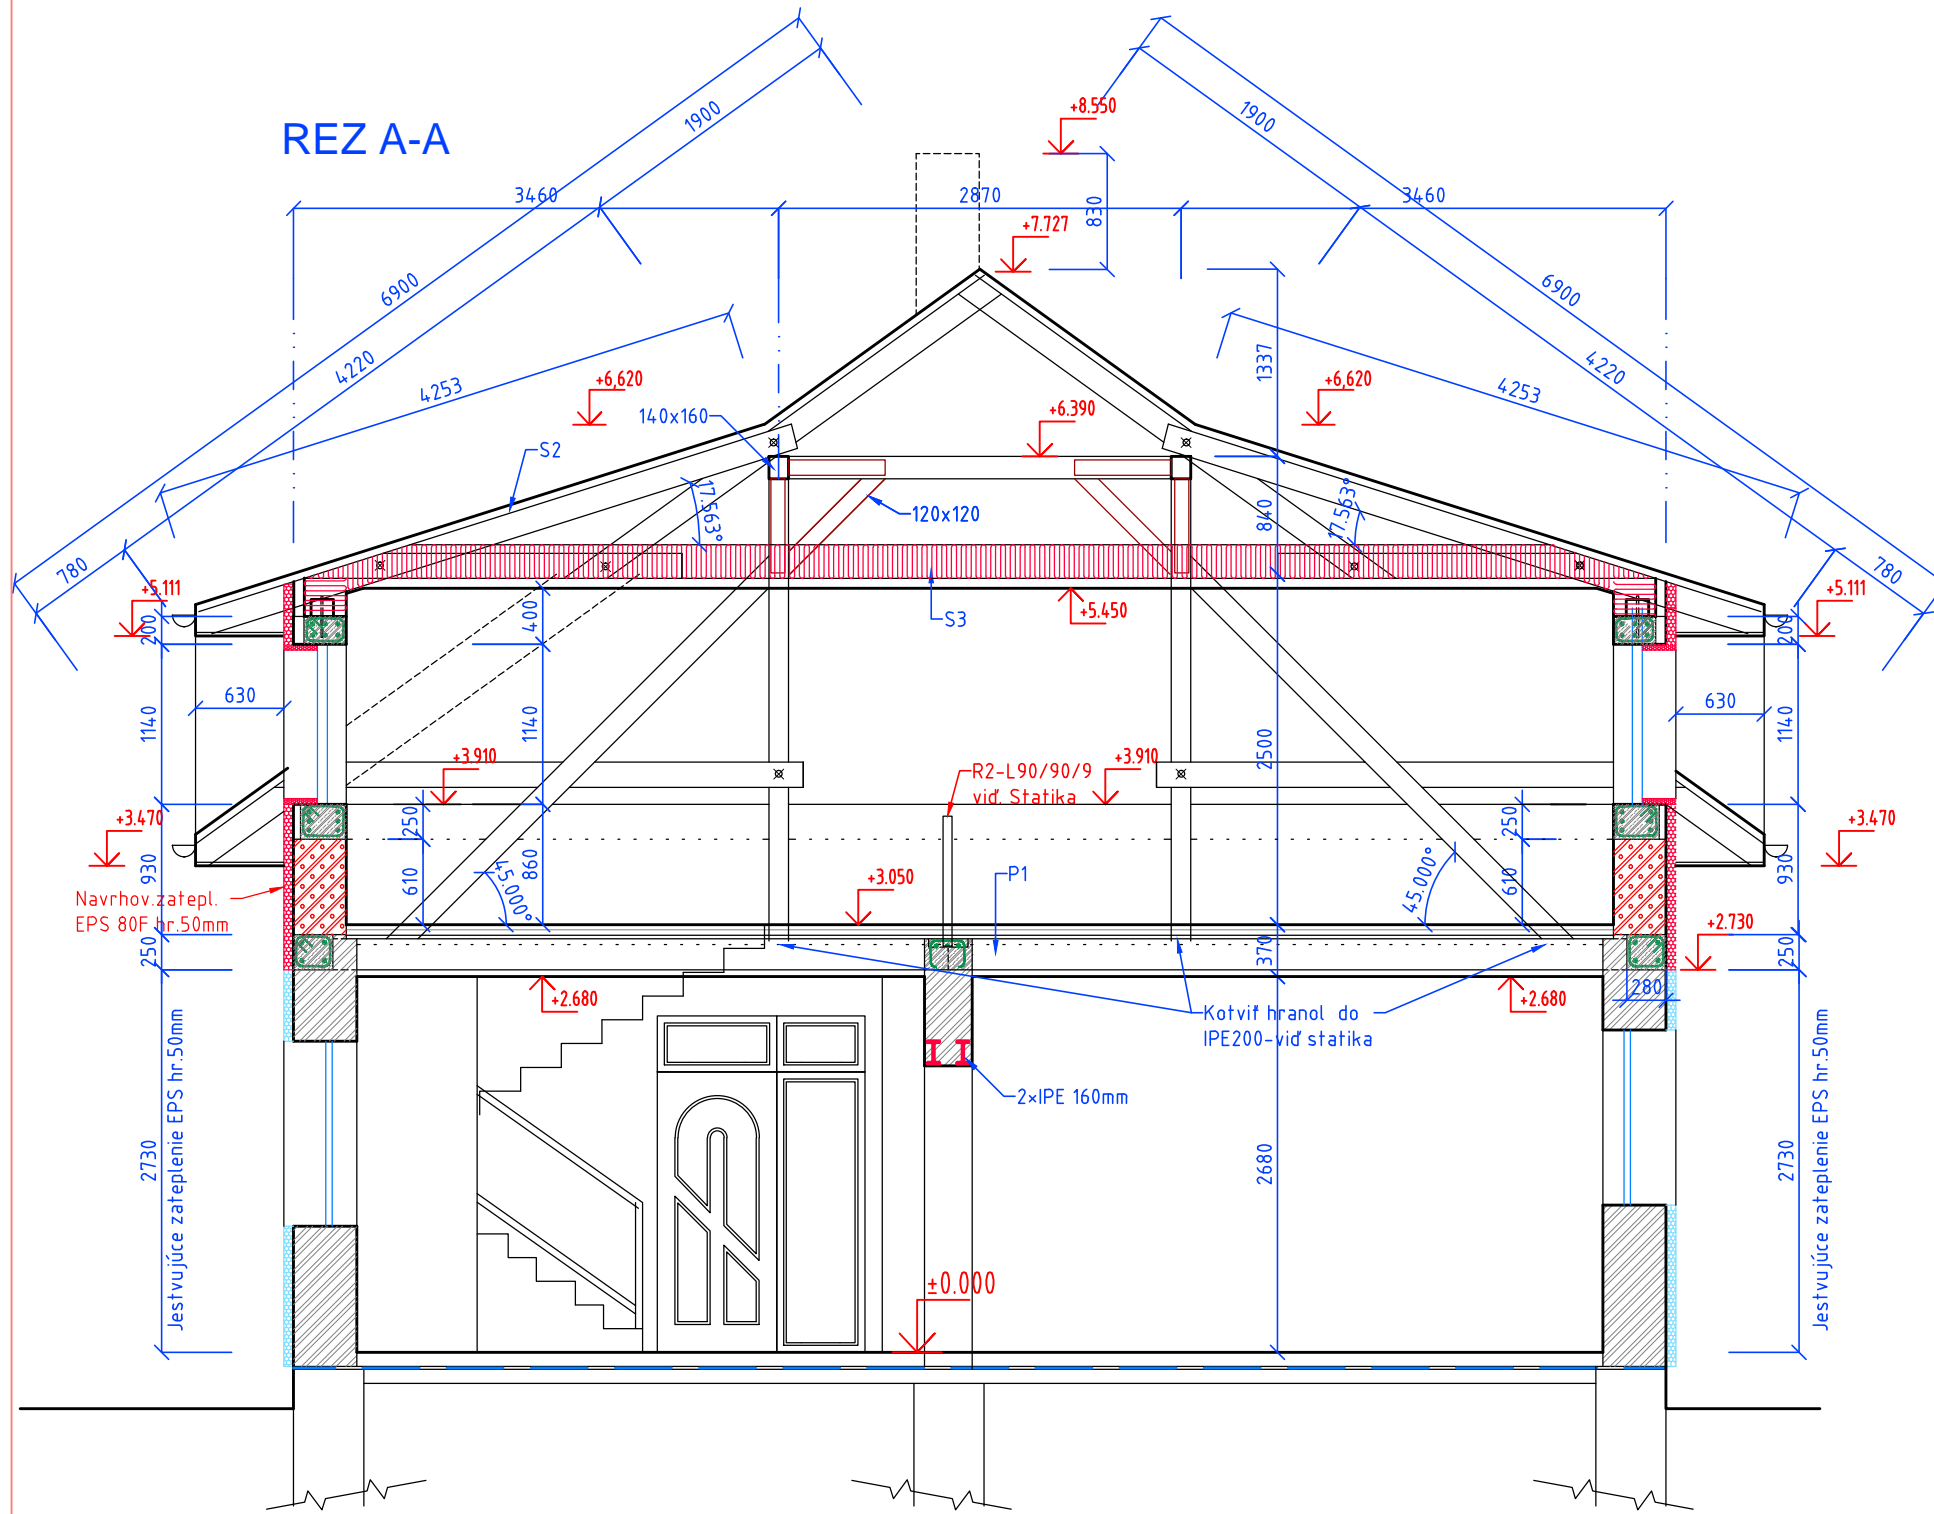


Legenda stropov a strechy

- | | |
|--|---|
| <p>P1
Laminovaná podl. hr.12mm
Rigidur E 2x10mm
Drevovláknitá doska 160kg/m³ hr.40mm
Drevený záklop (OSB dosky) hr.25mm
Drevený trámový strop 100x220mm</p> | <p>S1
Bramac +laty 50x35mm
Kontralaty 50x50mm +hydroizol.fólia Bramac Pro Plus
Krokvy 100x180
Minerálna vlna hr.240mm
Parozábrana
Rigips RF hr.12,5mm</p> |
| <p>S3
Rigips RF hr.12,5mm
Parozábrana
Ocelový závesný rošt
Minerálna vlna hr.240mm</p> | <p>S2
Bramac +laty 50x35mm
Kontralaty 50x50mm +hydroizol.fólia Bramac Pro Plus
Krokvy 100x180</p> |

LEGENDA MATERIÁLOV

- Jestvujúce nosné murivo z plných pálených tehál
- Navrhované murivo Ytong P2-400 PD na lepiacu maltu Ytong
- Železobet. veniec v úrovni stropu pr.280x250mm, betón tr. C 20/25
Výstuž vonkajší povrch 2ΦB12, vnútorný povrch 2ΦB12, stmienka ΦB6 vzd. 220mm
- Železobet. veniec nadmurovky pr.325x250mm, betón tr. C 20/25
Výstuž vonkajší povrch 3ΦB 12, vnútorný povrch 3ΦB12, stmienka ΦB6 vzd. 220mm
- Železobet. veniec vikiera pr.300x200mm, betón tr. C 20/25
Výstuž spodná výstuž 3ΦB 16, horná výstuž 3Φ B12, stmienka ΦB6 vzd. 220mm

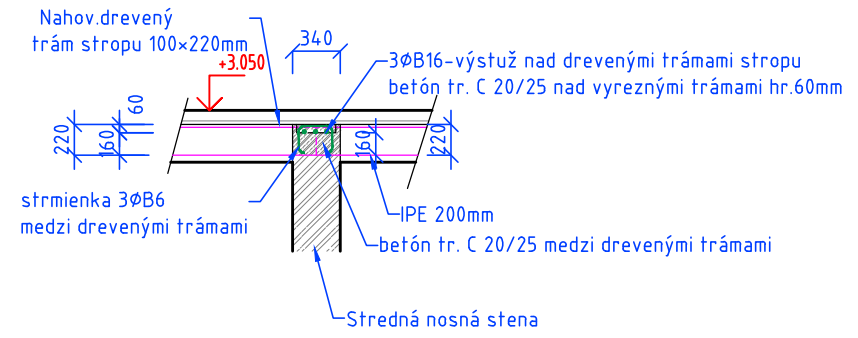

Rez A-A M 1:50
Alt. č.2