




VERDIEPING 5 PORTIEKBLOK P=13660+13835+

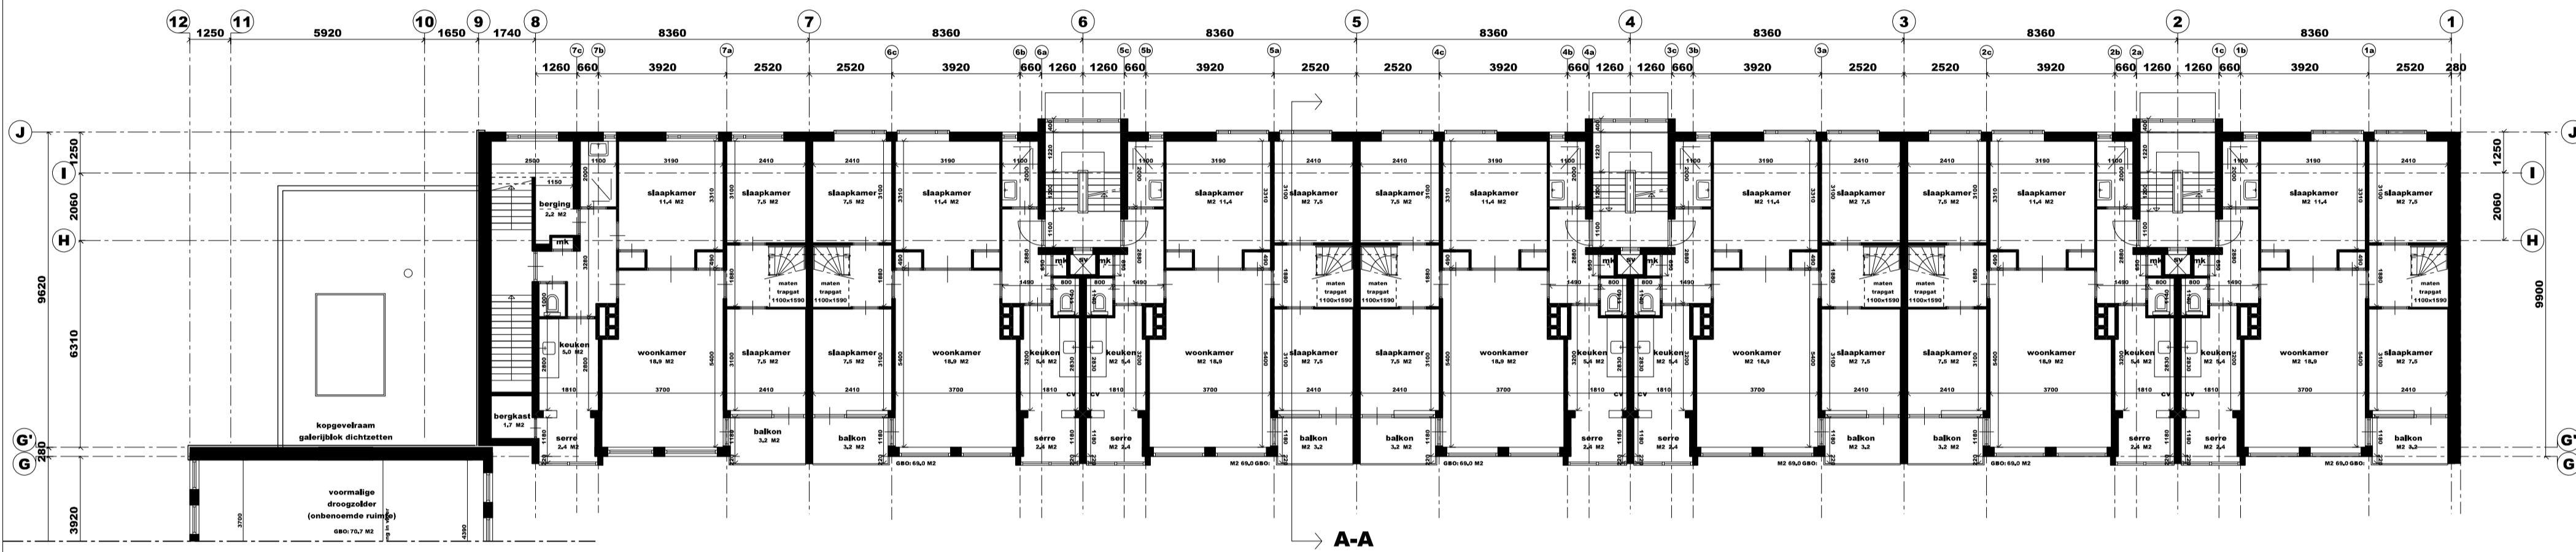


VERDIEPING 4 PORTIEKBLOK 10985+

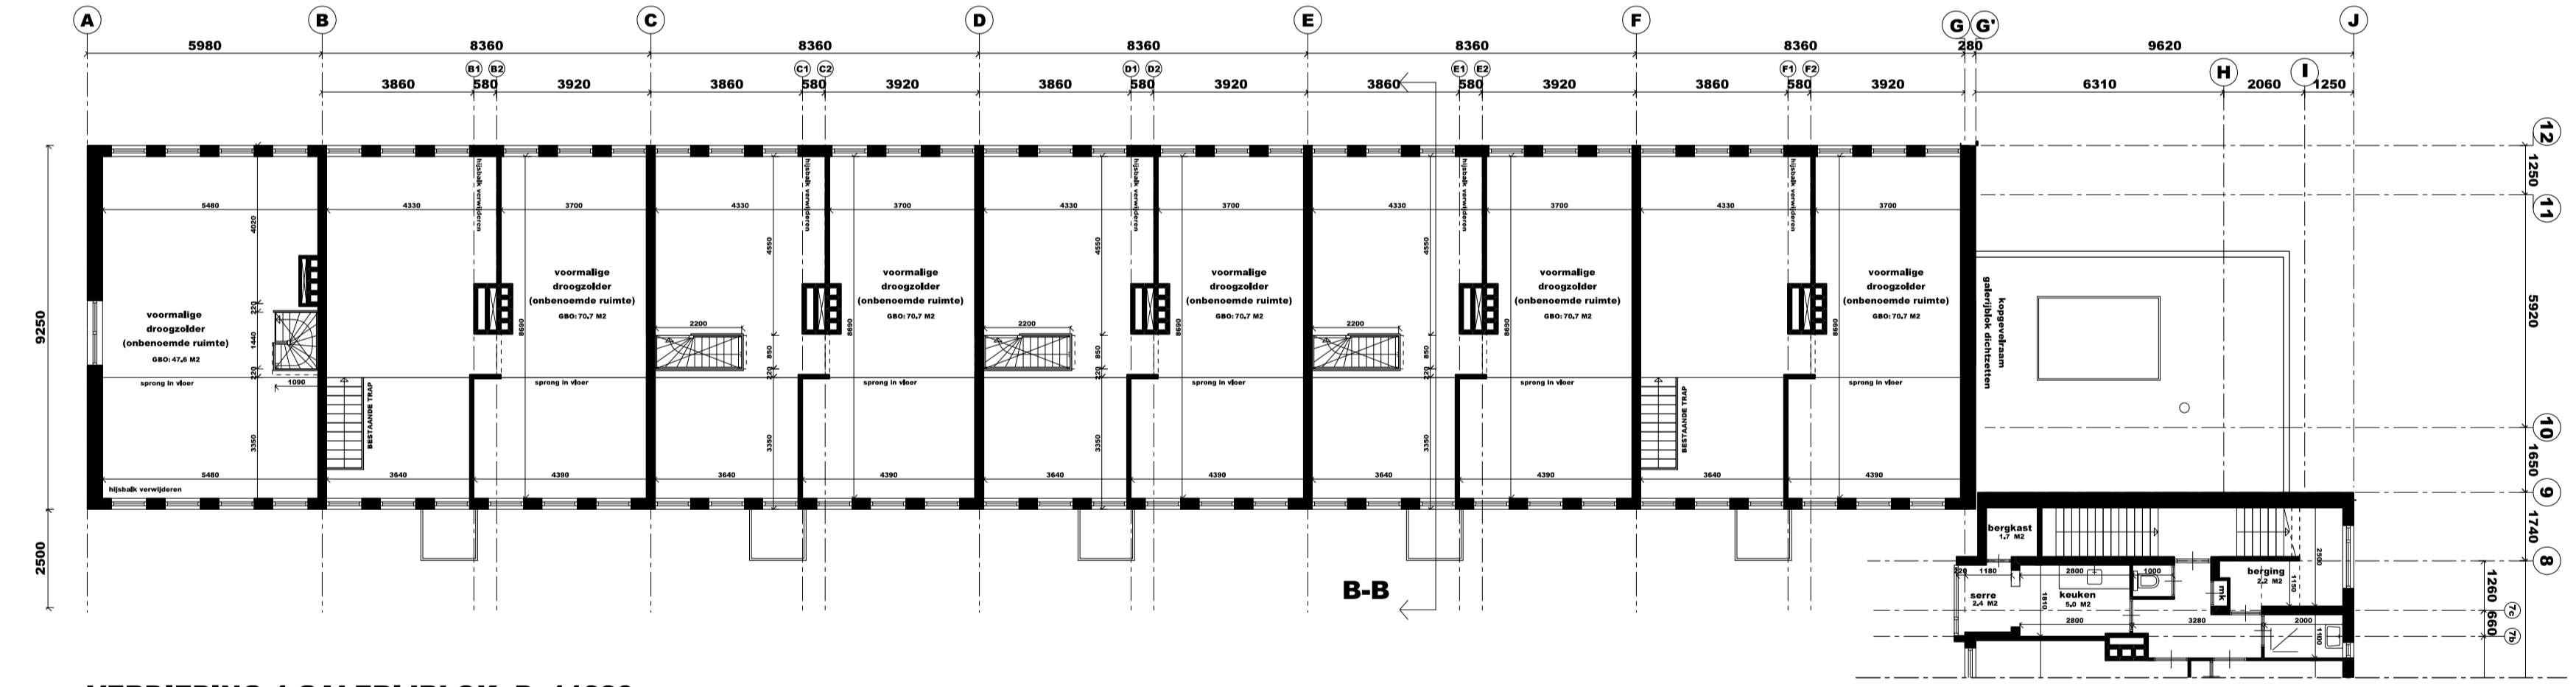


VERDIEPING 4 GALERIJBLOK P=11830+

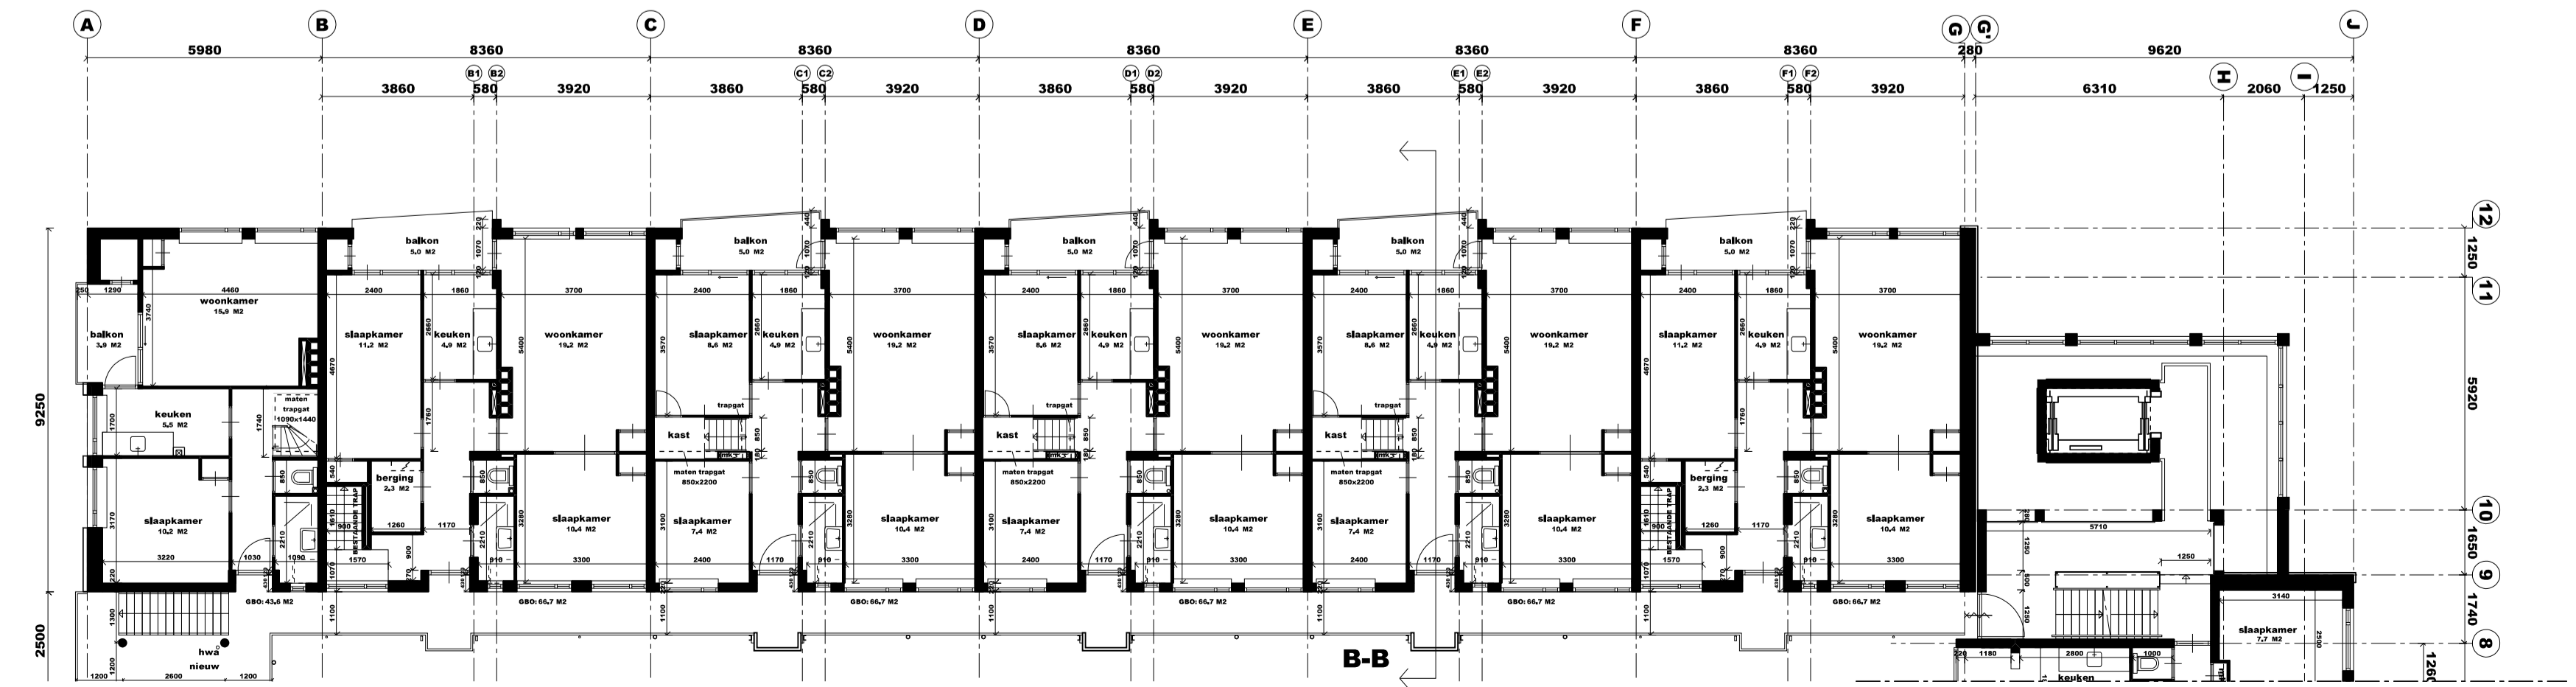

VERDIEPING 3 GALERIJBLOK P=8580+

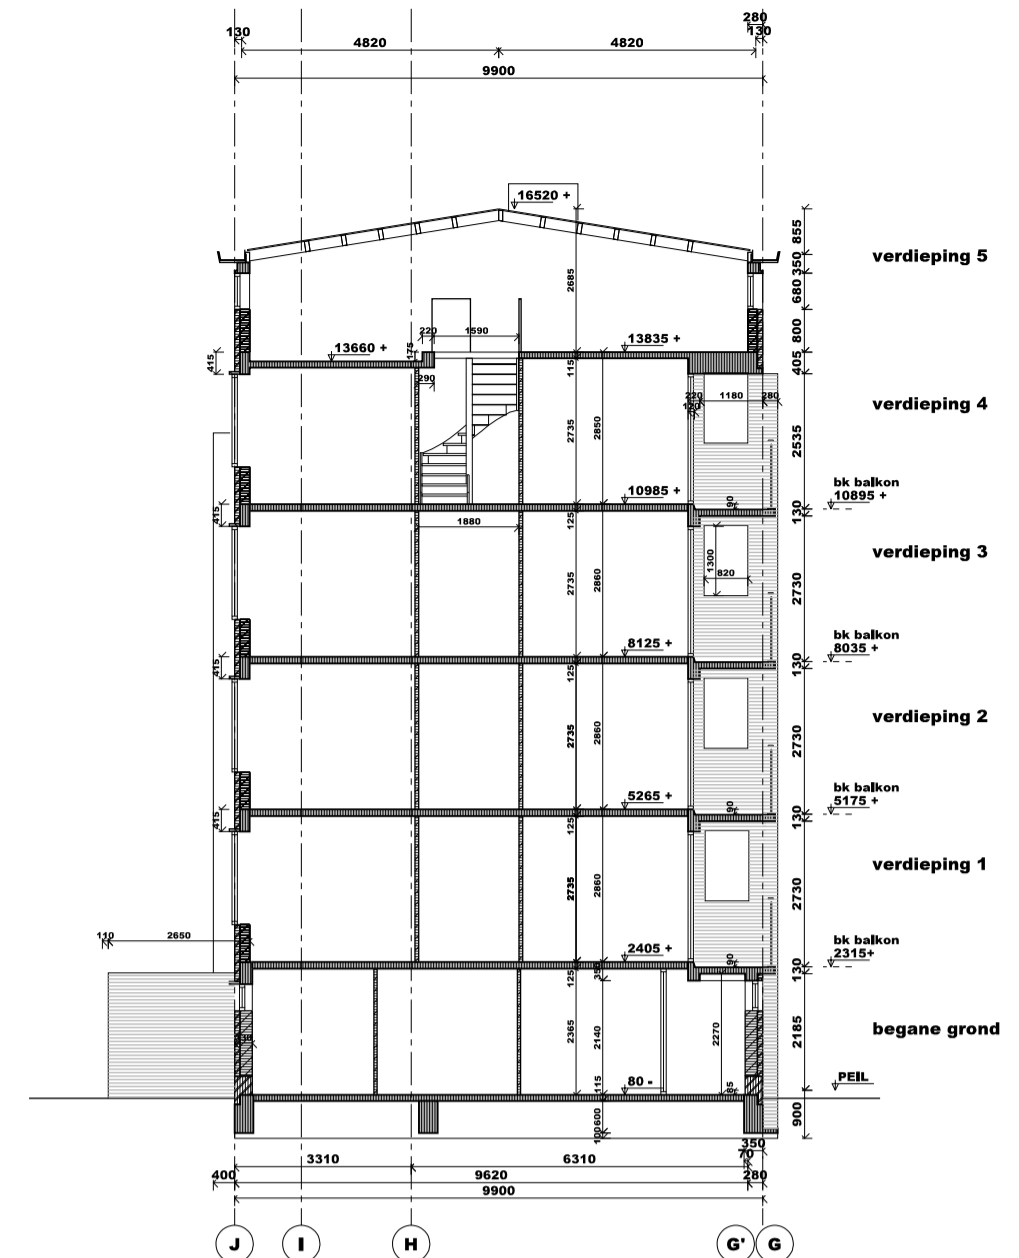

DOORSNEDE A-A PORTIEKBLOK NIEUW

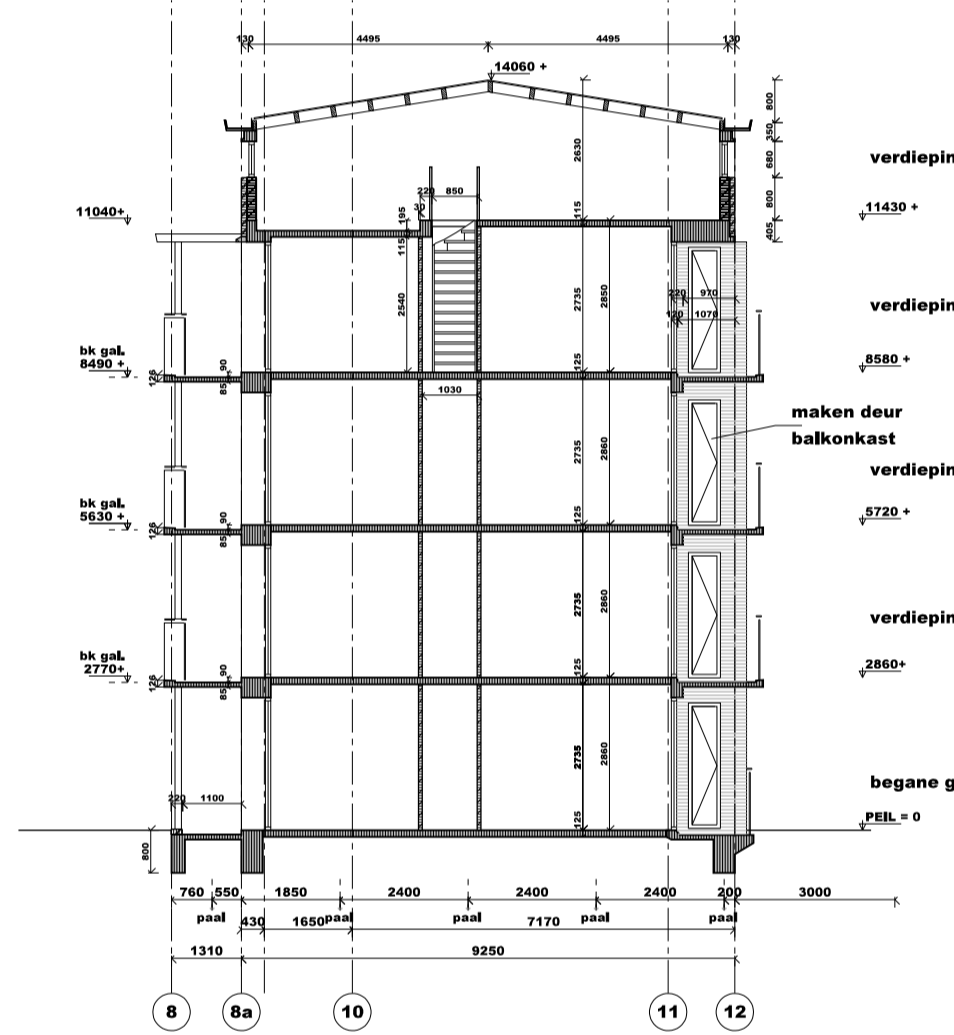

DOORSNEDE B-B GALERIJBLOK NIEUW

- ✘ Aanvraag ontvangen
- ✘ Datum: 31-01-2013
- ✘ Kenmerk: OLO 710399

ALLE MATEN IN HET WERK CONTROLEREN