



# DOPORUČENÁ SKLADBA ZÁKLADOVÉ DESKY A USAZENÍ ELK MONTOVANÉHO DOMU NA ZÁKLADOVOU DESKU - 2/2010/CZ

## POZOR: MUSÍ BÝT UPRAVENO PROJEKTANTEM SPODNÍ STAVBY DLE MÍSTNÍCH PODMÍNEK


### DETAIL A

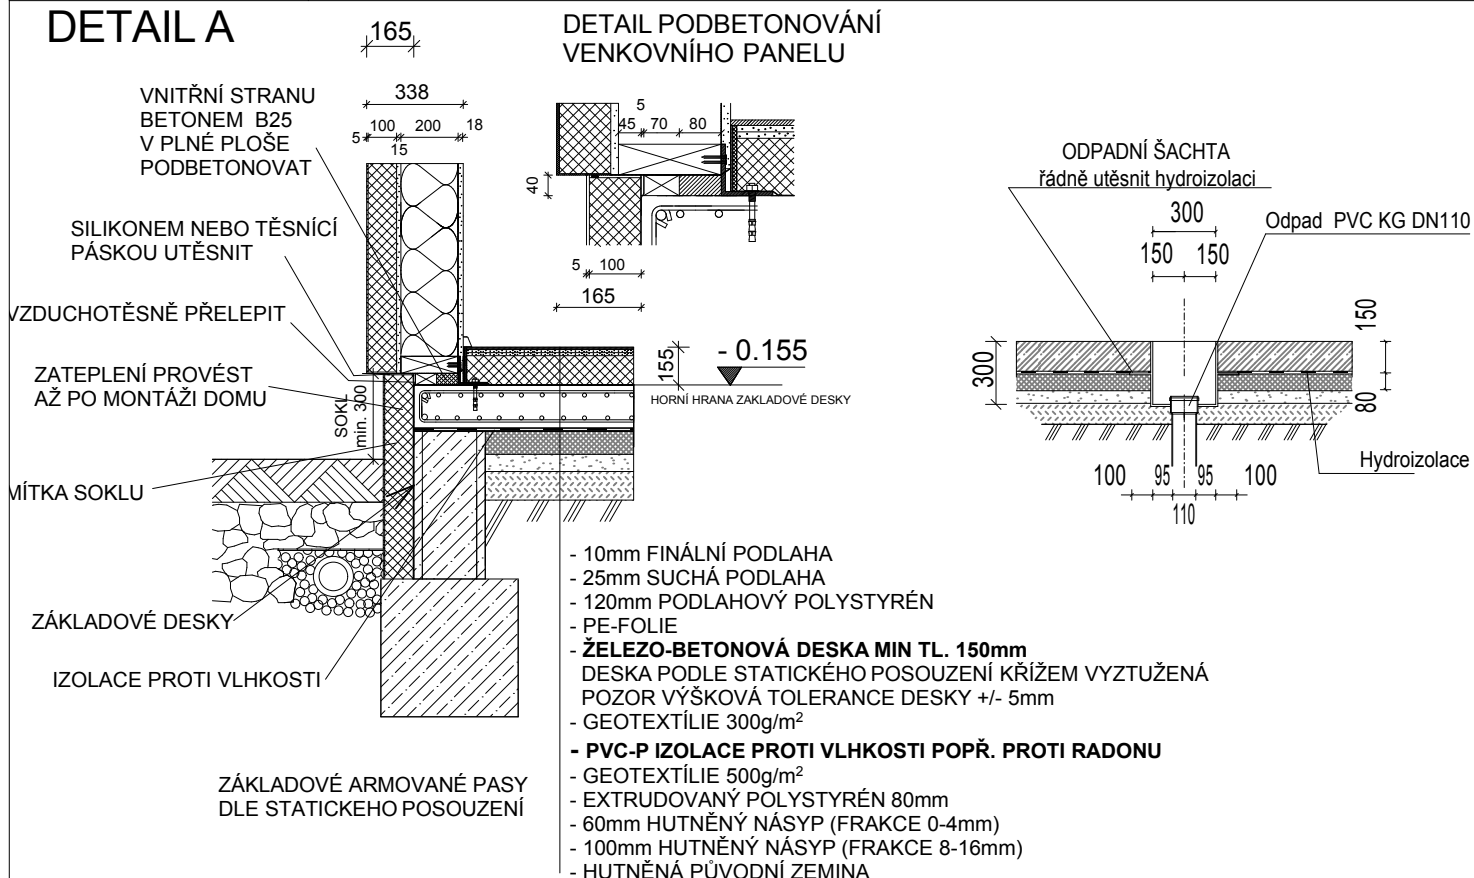


### DETAIL B

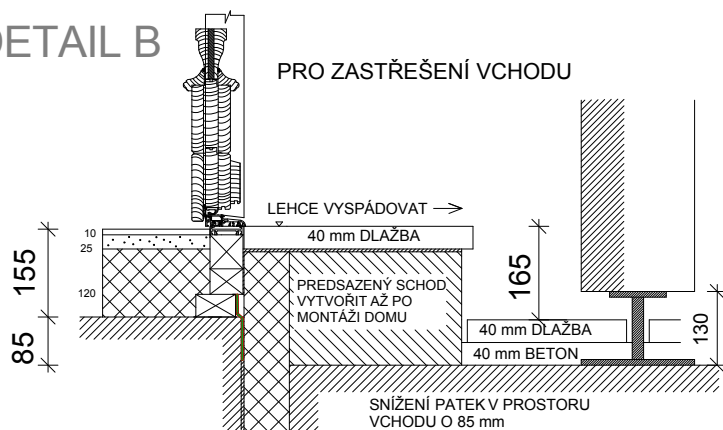

DETAIL: KANAL PRO ROZVOD  
CENTRÁLNÍHO VYSAVAČ  
M 1:5 REZ B-B

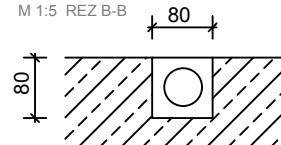

### DETAIL C

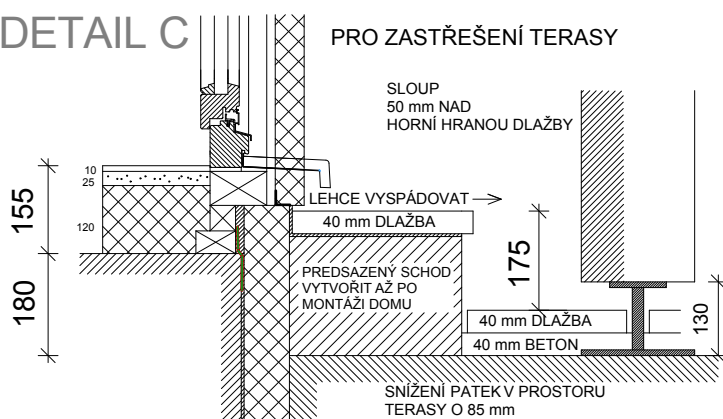

DETAIL: KANAL PRO ROZVOD VODY  
M 1:5 REZ B-B

