




pohľad severný

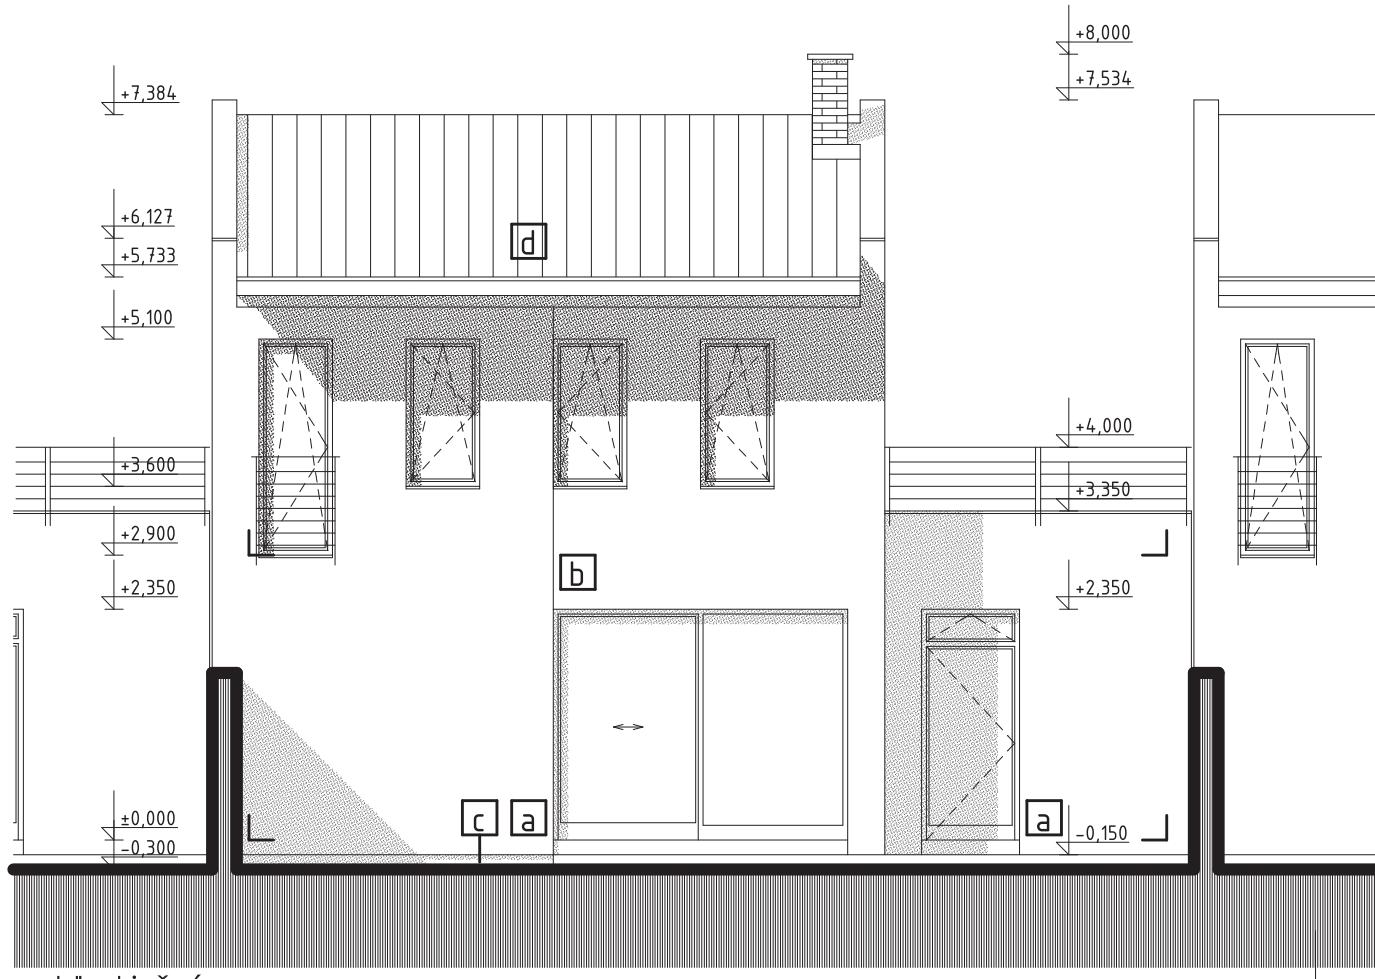

pohľad južný

LEGENDA POVRCHOV

- [a] omietková vrstva BAUMIT Granolan – farba biela
- [b] omietková vrstva BAUMIT Granolan – farbu určí stavebník
- [c] keramický obklad – farba čierna
- [d] strešná krytina STAMINA – farba čierna

±0,000 = koruna navrhovanej cestnej komunikácie + 300 mm

| | | | |
|---------------|---|---------------|----------|
| VYPRACOVAL | | FORMÁT | 2 x A4 |
| MIESTO STAVBY | | DÁTUM | jún 2008 |
| INVESTOR | | ČÍSLO ZÁKAZKY | 14/2008 |
| STAVBA | <i>Radový rodinný dom A</i> <i>Etapa 2</i> | | |
| OBSAH | Pohľad severný, južný | MIERKA | 1 : 75 |
| | | ČÍSLO VÝKRESU | Sa-08/a |