

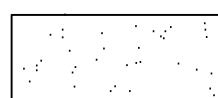


severovýchod

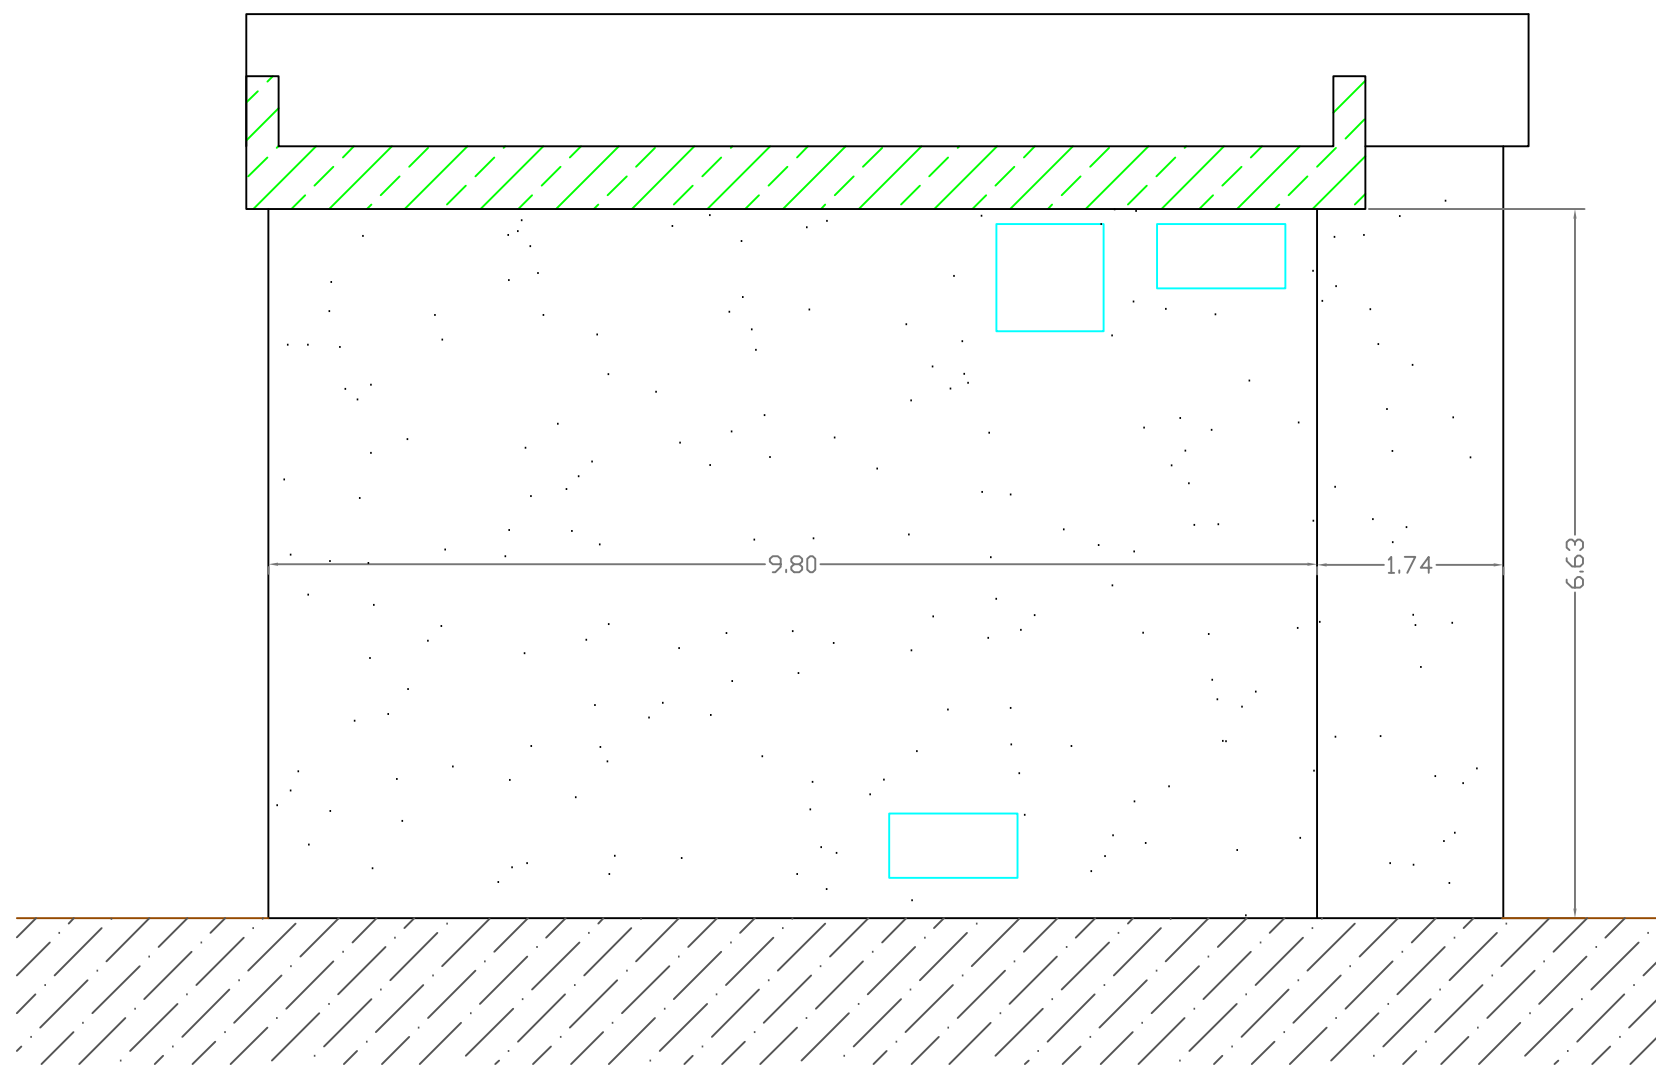


ZATEPLENÍ FASÁDY 100MM POLYSTYRENN

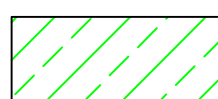


KOMPLET ZATEPLENÍ atiky



OKNA

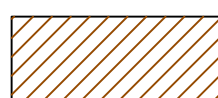

BALKONY, SCHODIŠTĚ

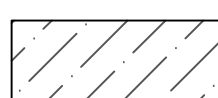

TERÉN