


# Rovná bočná stena

Stavebná príprava


# Stena v oblúku

Po napustení

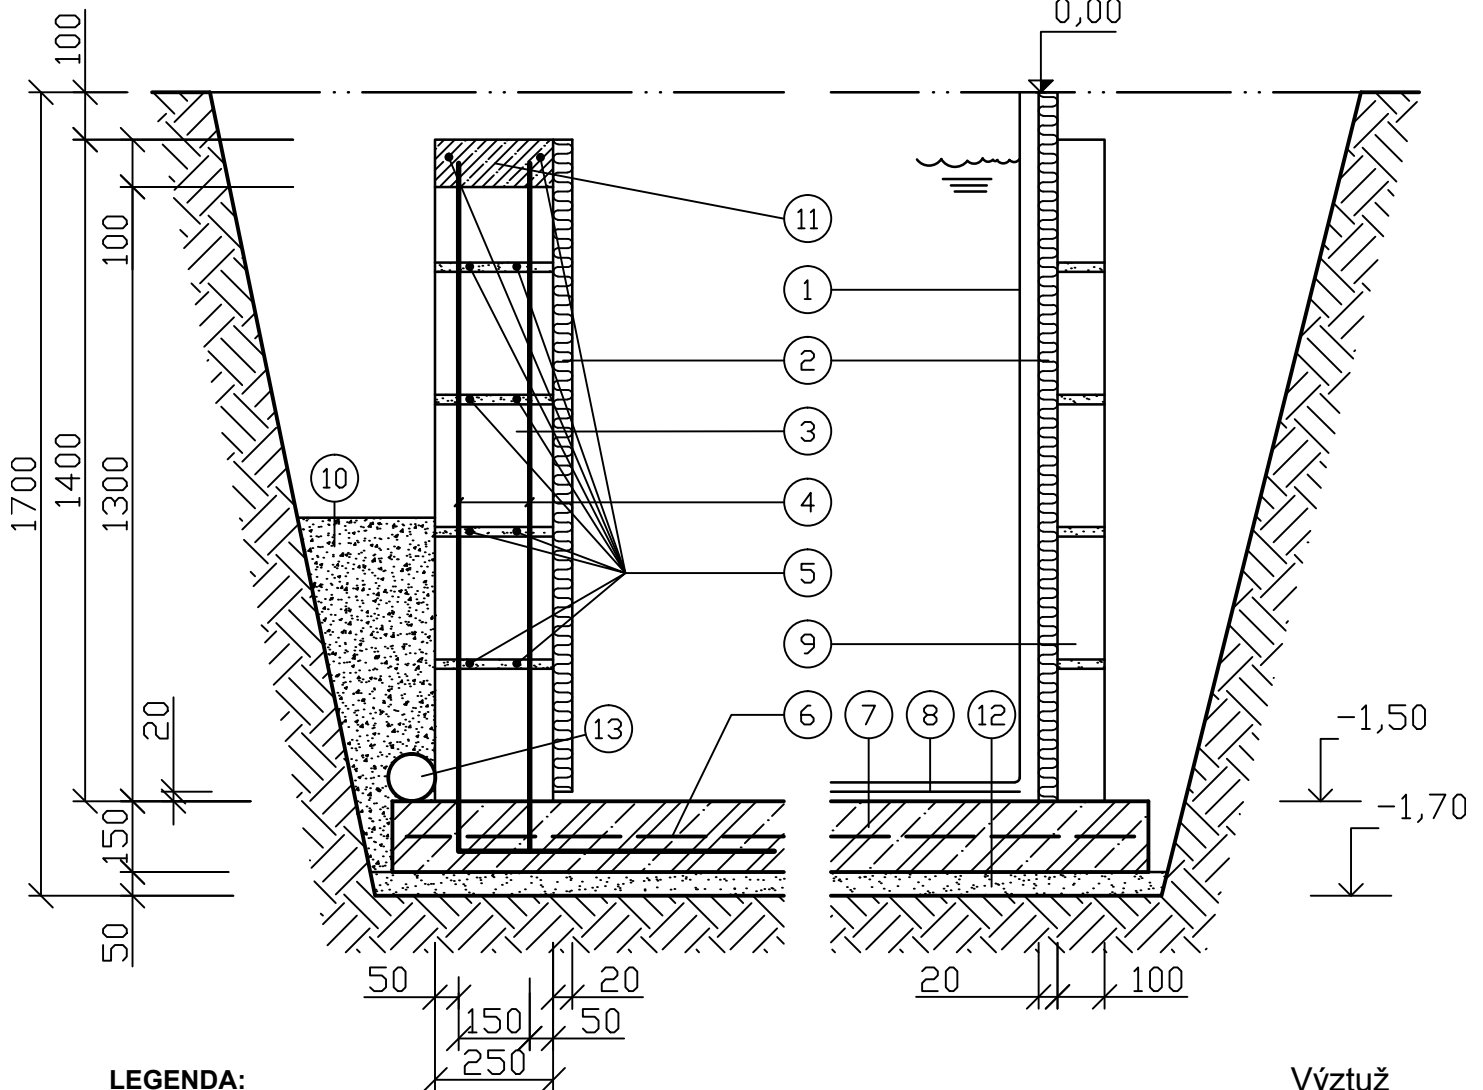

## LEGENDA:

1. Vlastná stena bazéna, pozinkovaný plech + vinyl fólia
2. Nenasiakavý polystyrén hr. 20mm
3. Bet. tvárnice (stratené debnenie), výplň betón, hr. 250mm, alt. monolitický betón hr. 250mm
4. Zvislá výstuž TR. 10425 12 mm po á 400mm : tvar výztuže do L pozri obr.
6. Výstuž zákl. dosky, Kari sieť 6 mm alebo 8 mm, oká 150/150
5. Vodorovná výstuž TR. 10425 8 mm, na dĺžku steny, 2x v každej vodorovnej škáre
7. Zákl. žb doska hr. 150 mm
8. Geotextilná podložka súčasť dodávky bazéna
9. Primúrovka z tehál alebo obsyp betónom ( po napustení !!! )
10. Zhutnený obsyp prevedený po vytvrdnutí betónu do výšky cca polovice betónovej steny, alebo podľa dohody s bazénárom ( pred napustením bazéna !!! )
11. Žb. vyrovnávací veniec hr. 100mm, poterový betón !
12. Štrkopieskový podsyp hr. 50mm
13. Chránička pre potrubie priemer 75mm až 150mm podľa umiestnenia technológie

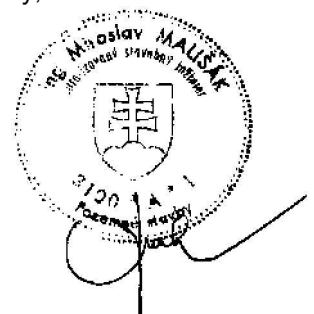

Bazén	Názov výkresu	Kreslil	Ing. Miroslav Mališák
IBIZA 150	Detail	Strana	4
		Mierka	nie je