



NOORDGEVEL LEENHOFSTRAAT



NOORDGEVEL LEENHOFSTRAAT



KOPGEVEL GALERIJBLOK

ZUIDGEVEL PORTIEKBLOK



KOPGEVEL GALERIJBLOK


ZUIDGEVEL PORTIEKBLOK




OOSTGEVEL GALERIJBLOK



WESTGEVEL GALERIJBLOK

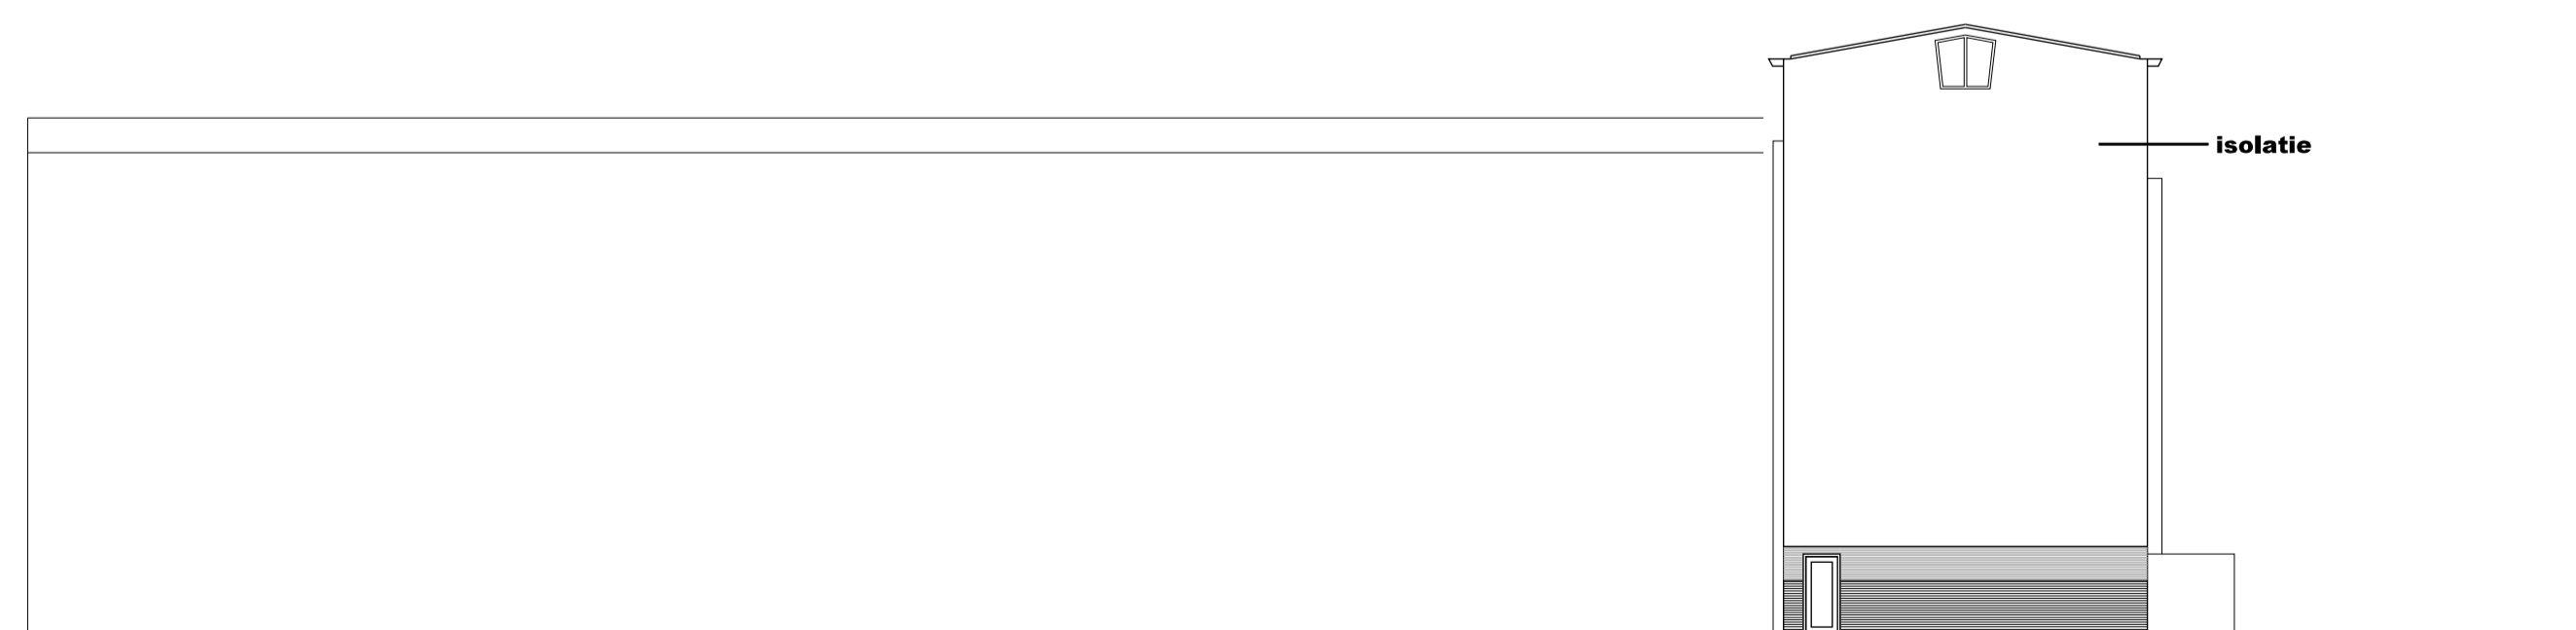

KOPGEVEL PORTIEKBLOK

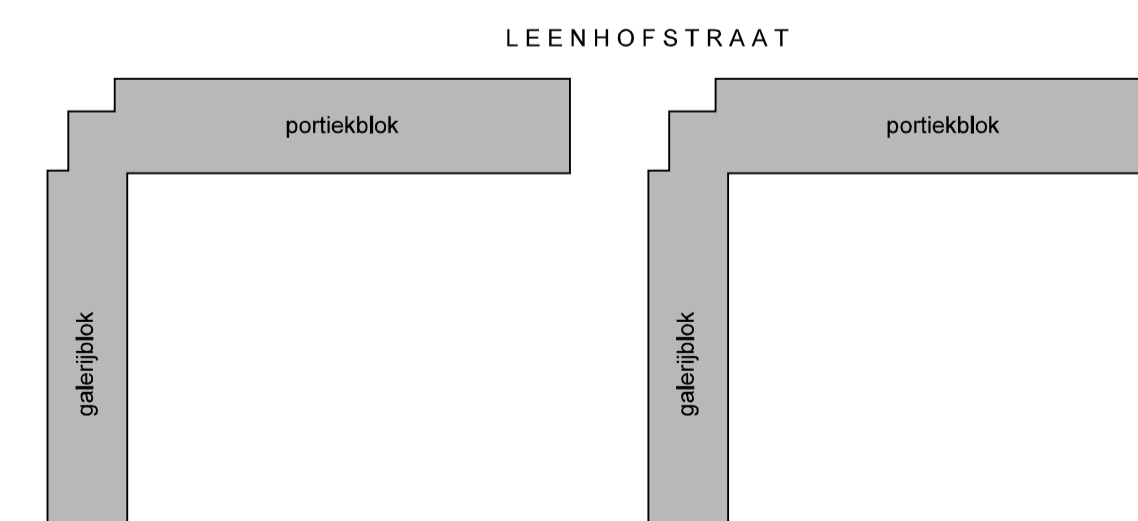

X Aanvraag ontvangen
 X Datum: 31-01-2013
 X Kenmerk: OLO 710399

RENVOOI
S = serre

ALLE MATEN IN HET WERK CONTROLEREN

W1346 DUDOKHAKEN

GEVELS - NIEUW

FASE III
BOUWAANVRAAG
Scheepmakershaven 29C Postbus 29218 3001 GE Rotterdam

SCHAAL: 1:200 DATUM: 30-01-13
FORMAAT: A1 GEW:

DO03

T 010 413 6598 F 010 413 81 84

VAN SCHAGEN ARCHITEKTEN