



PŘÍČNÝ ŘEZ KORIDOREM - M1:25

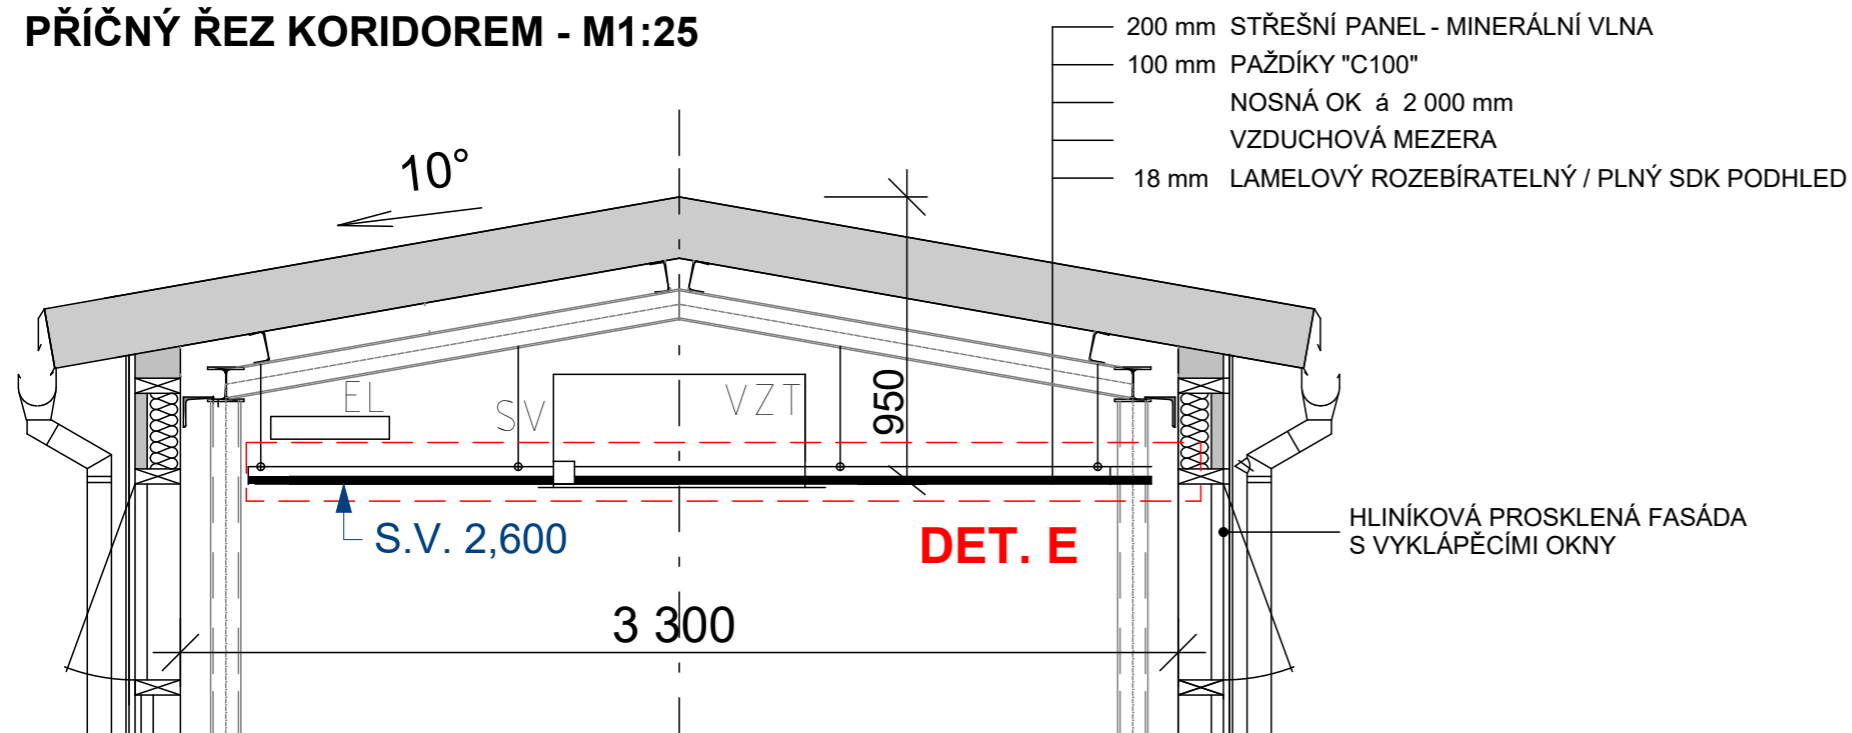


DETAIL A - SDK obvodový lem

PŘÍČNÝ ŘEZ - M1:5

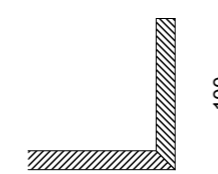


DETAIL B - dilatace SDK / SDK

PŘÍČNÝ ŘEZ - M1:5

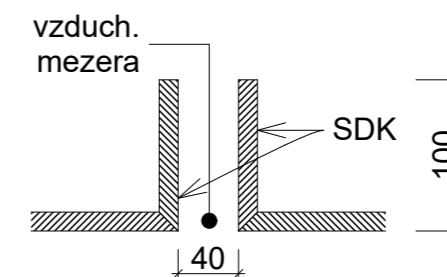


DETAIL E - LAMELOVÝ PODHLED

PŘÍČNÝ ŘEZ KORIDOREM - M 1:5

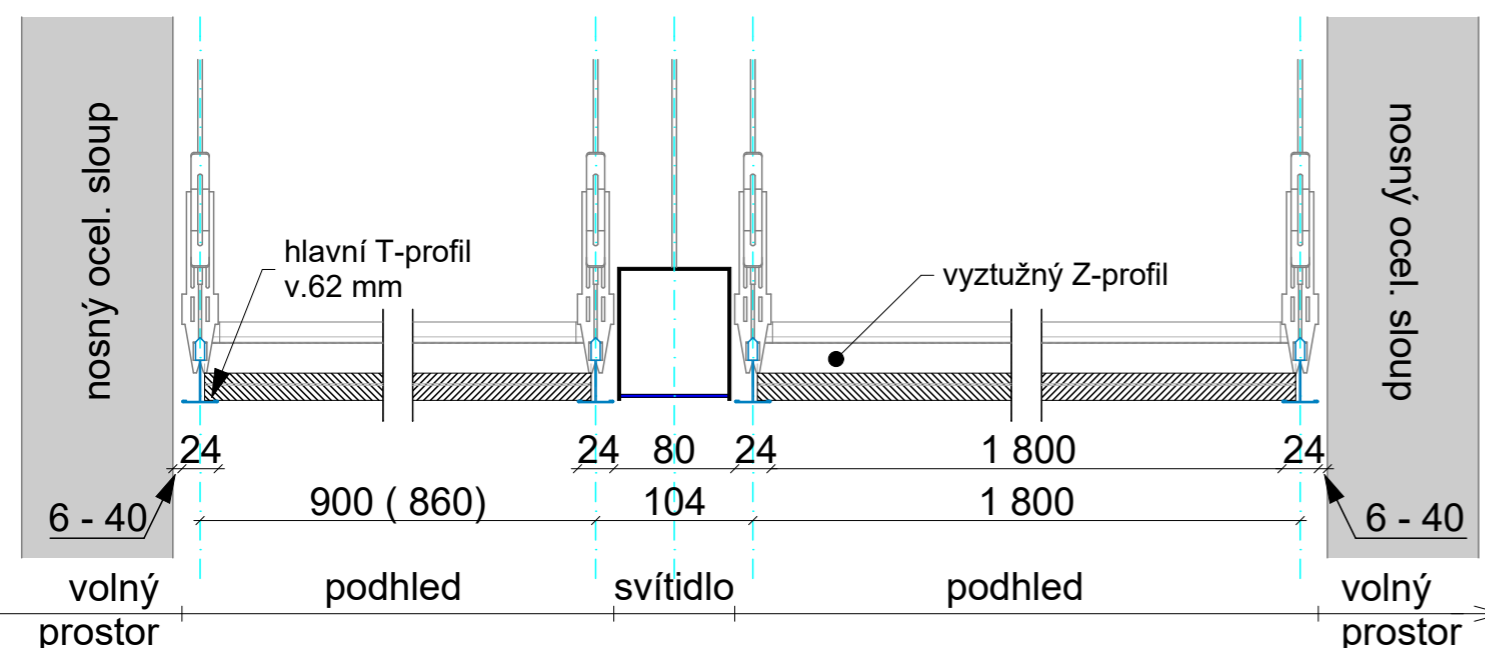

DETAIL C - dilatace SDK / lamely

PŘÍČNÝ ŘEZ - M1:5

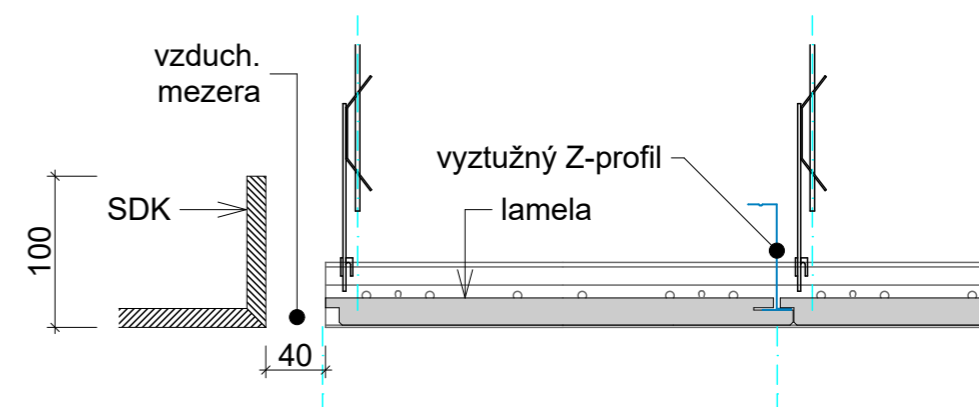

POZNÁMKA:

DO PODHLEDŮ BUDOU INSTALOVÁNA SVÍTLIDLA, VÝDECHY VZT A OSTATNÍ ČIDLA ČI REVIZNÍ OTVORY.

JE NUTNÁ KOORDINACE PROFESÍ!

V PŘÍPADĚ KOLIZÍ NEBO NEJASNOSTÍ BUDOU DETAILY DOPŘESNĚNY V RÁMCI AUTORSKÉHO DOZORU VE FÁZI REALIZACE.

VEŠKERÉ MATERIÁLY A PRVKY PODHLEDU BUDOU VE FÁZI DODÁVKY KONZULTOVÁNY A ODSOUHLAŠENY PROJEKTANTEM.


TATO DOKUMENTACE NENAHRADUJE DÍLENSKOU DOKUMENTACI.

DÍLENSKÁ DOKUMENTACE BUDE PŘEDÁNA PROJEKTANTOVI K ODSOUHLAŠENÍ.

± 0,000 = 269,70 m BpV

DETAIL D - rozhraní podhledů PH1 a PH2

PODÉLNÝ ŘEZ - M1:5

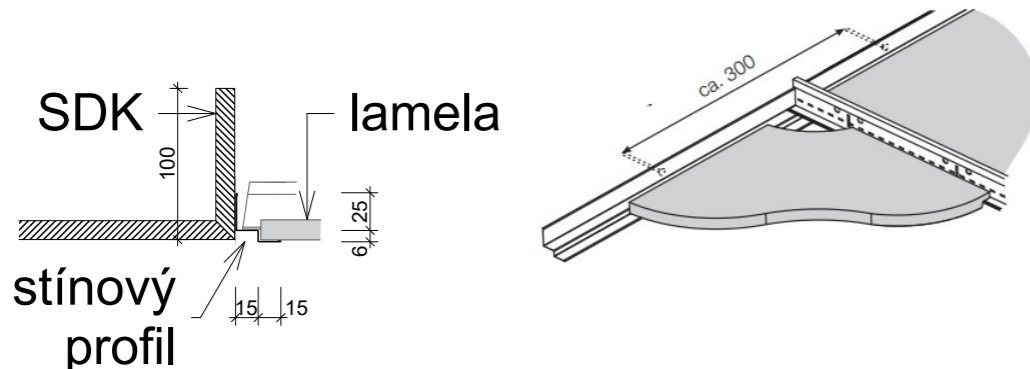

NÁZEV STAVBY				CHVÁLEK ATELIÉR	
Výstavba nadzemních koridorů, Slezská nemocnice v Opavě, p.o.					
HLAVNÍ PROJEKTANT ING. ARCH. Tomáš JANČA	ARCHITEKT ING. ARCH. Tomáš JANČA	PROJEKTANT Iva SOTOLOVÁ	VYPRACOVAL ING. Pavel PIETAK	CHVÁLEK ATELIÉR s.r.o. Kaňkova 1064/12 702 00 OSTRAVA	IČO: 05725674 tel.: 595 693 250 email: info@chvalekatelier.cz
OBJEDNATEL Moravskoslezský kraj, 28. října 117, 702 18 Ostrava				STUPEŇ DPS	DATUM duben 2017
STAVEBNÍ OBJEKT SO 03 - Nadzemní koridory		ČÁST D-03-1 Architektonicko stavební řešení		MĚŘÍTKO 1:5, 1:25	FORMÁT A4 2 x A4
NÁZEV VÝKRESU				ARCHIVNÍ ČÍSLO	ČÍSLO ZAKÁZKY
PODHLÉDY - DETAILY				D-03-1/16	16-112-5
					ČÍSLO VÝKRESU
TENTO DOKUMENT JE MAJETKEM SPOLEČNOSTI CHVÁLEK ATELIÉR s.r.o. BEZ PÍSEMNÉHO SOUHLASÍ ODPOVĚDNÉHO ZÁSTUPCE FIRMY ATELIÉR CHVÁLEK s.r.o. NESMÍ BÝT DOKUMENT KOPÍROVÁN, POUŽIT NEBO PŘEDÁN TŘETÍ OSOUBOU K DALŠÍMU POUŽITÍ					