


# SITUÁCIA

## M=1:200

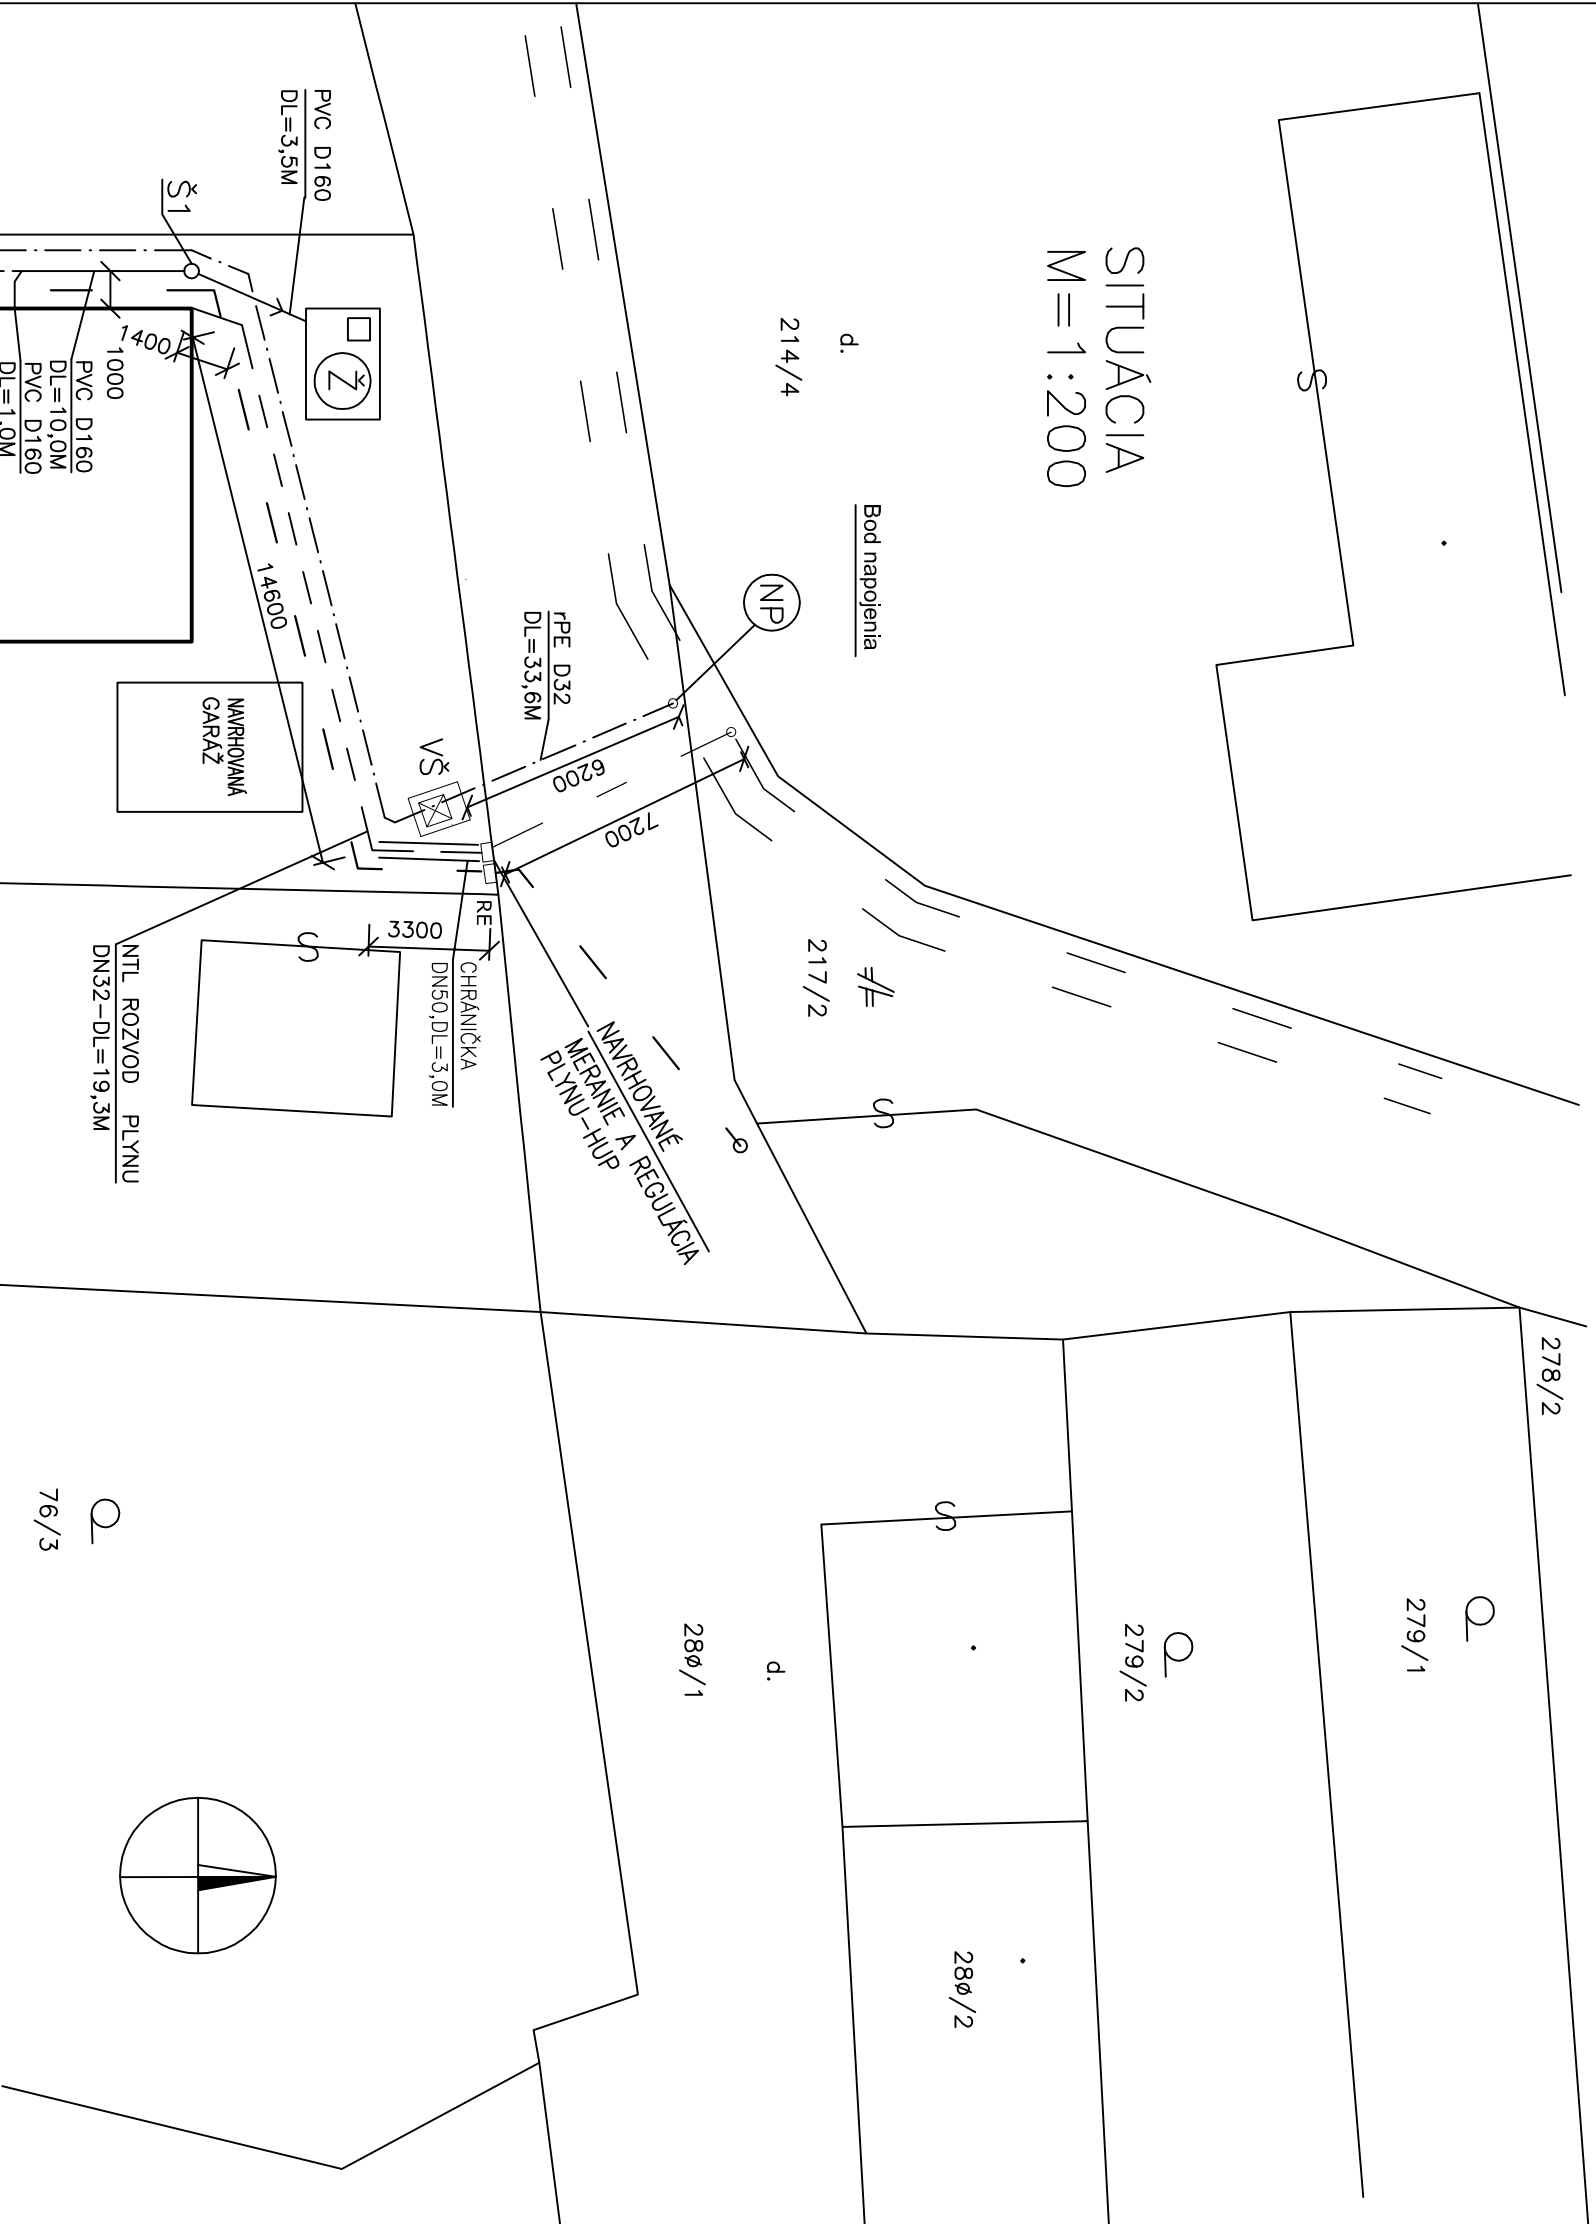

### Legenda verejných sietí

- Verejný plynovod
- Verejný vodovod
- - - - - Verejný rozvod NN
- DPLTENIE
- Hranice parcelí

### Legenda prípojok

- STL PRÍPOJKA PLYNU
- VIĎ. PD-PRÍPOJOVACÍ PLYNOVOD
- Navrhovaná vodovodná prípojka
- Navrhovaná plynová prípojka
- ← Navrhovaná kanalizačná prípojka
- Navrhovaná elektrická prípojka

Š1 NAVRHOVANÁ KANALIZAČNÁ ŠACHTA DN400

RE Navrhovaný elektromer

(RD) NAVRHOVANÝ RODINNÝ DOM


VŠ [Symbol] NAVRHOVANÁ VODOMERNA ŠACHTA

(NP) NAVRHOVANÝ NAVRTAVACÍ PAS

(Z) NAVRHOVANÁ ŽUMPA OBS. 10M<sup>3</sup>

### UPOZORNENIE

INVESTOR ZABEZPEČÍ VYTŘEČENIE JESTVUJÚCICH PODZEMNÝCH VEDENÍ!

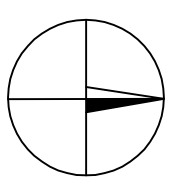

+/-0,0=168,50

HL. PROJEKTANT	ZODP. PROJEKTANT	VYPRACOVAL	ING. KANIANSKY	MURANĽHO č.:23	949 01,NITRA
INVESTOR:	Miroslav r. Gálus, 95154 Veľké Chyndice, č. 27, p.č. 70/11				
NAZOV MIESTO	RODINNÝ DOM – NOVOSTAVBA				
STAVBY	VEĽKÉ CHYNDICE, NITRIANSKY KRAJ				
OBJEKT	ZDRAVOTECHNIKA				
ÚČEL – ČASŤ	SITUÁCIA				
OBSAH VÝKRESU	SITUÁCIA				
ING. KANIANSKY	ING. KANIANSKY				
MURANĽHO č.:23	MURANĽHO č.:23				
949 01,NITRA	949 01,NITRA				
DÁTUM	10/2013	ČÍSLO			
STUPEŇ	PSP				
FORMAT	2A4				
MIERKA	1:200	1			