


±0,000

PÔDORYS 1.N.P. M=1:50

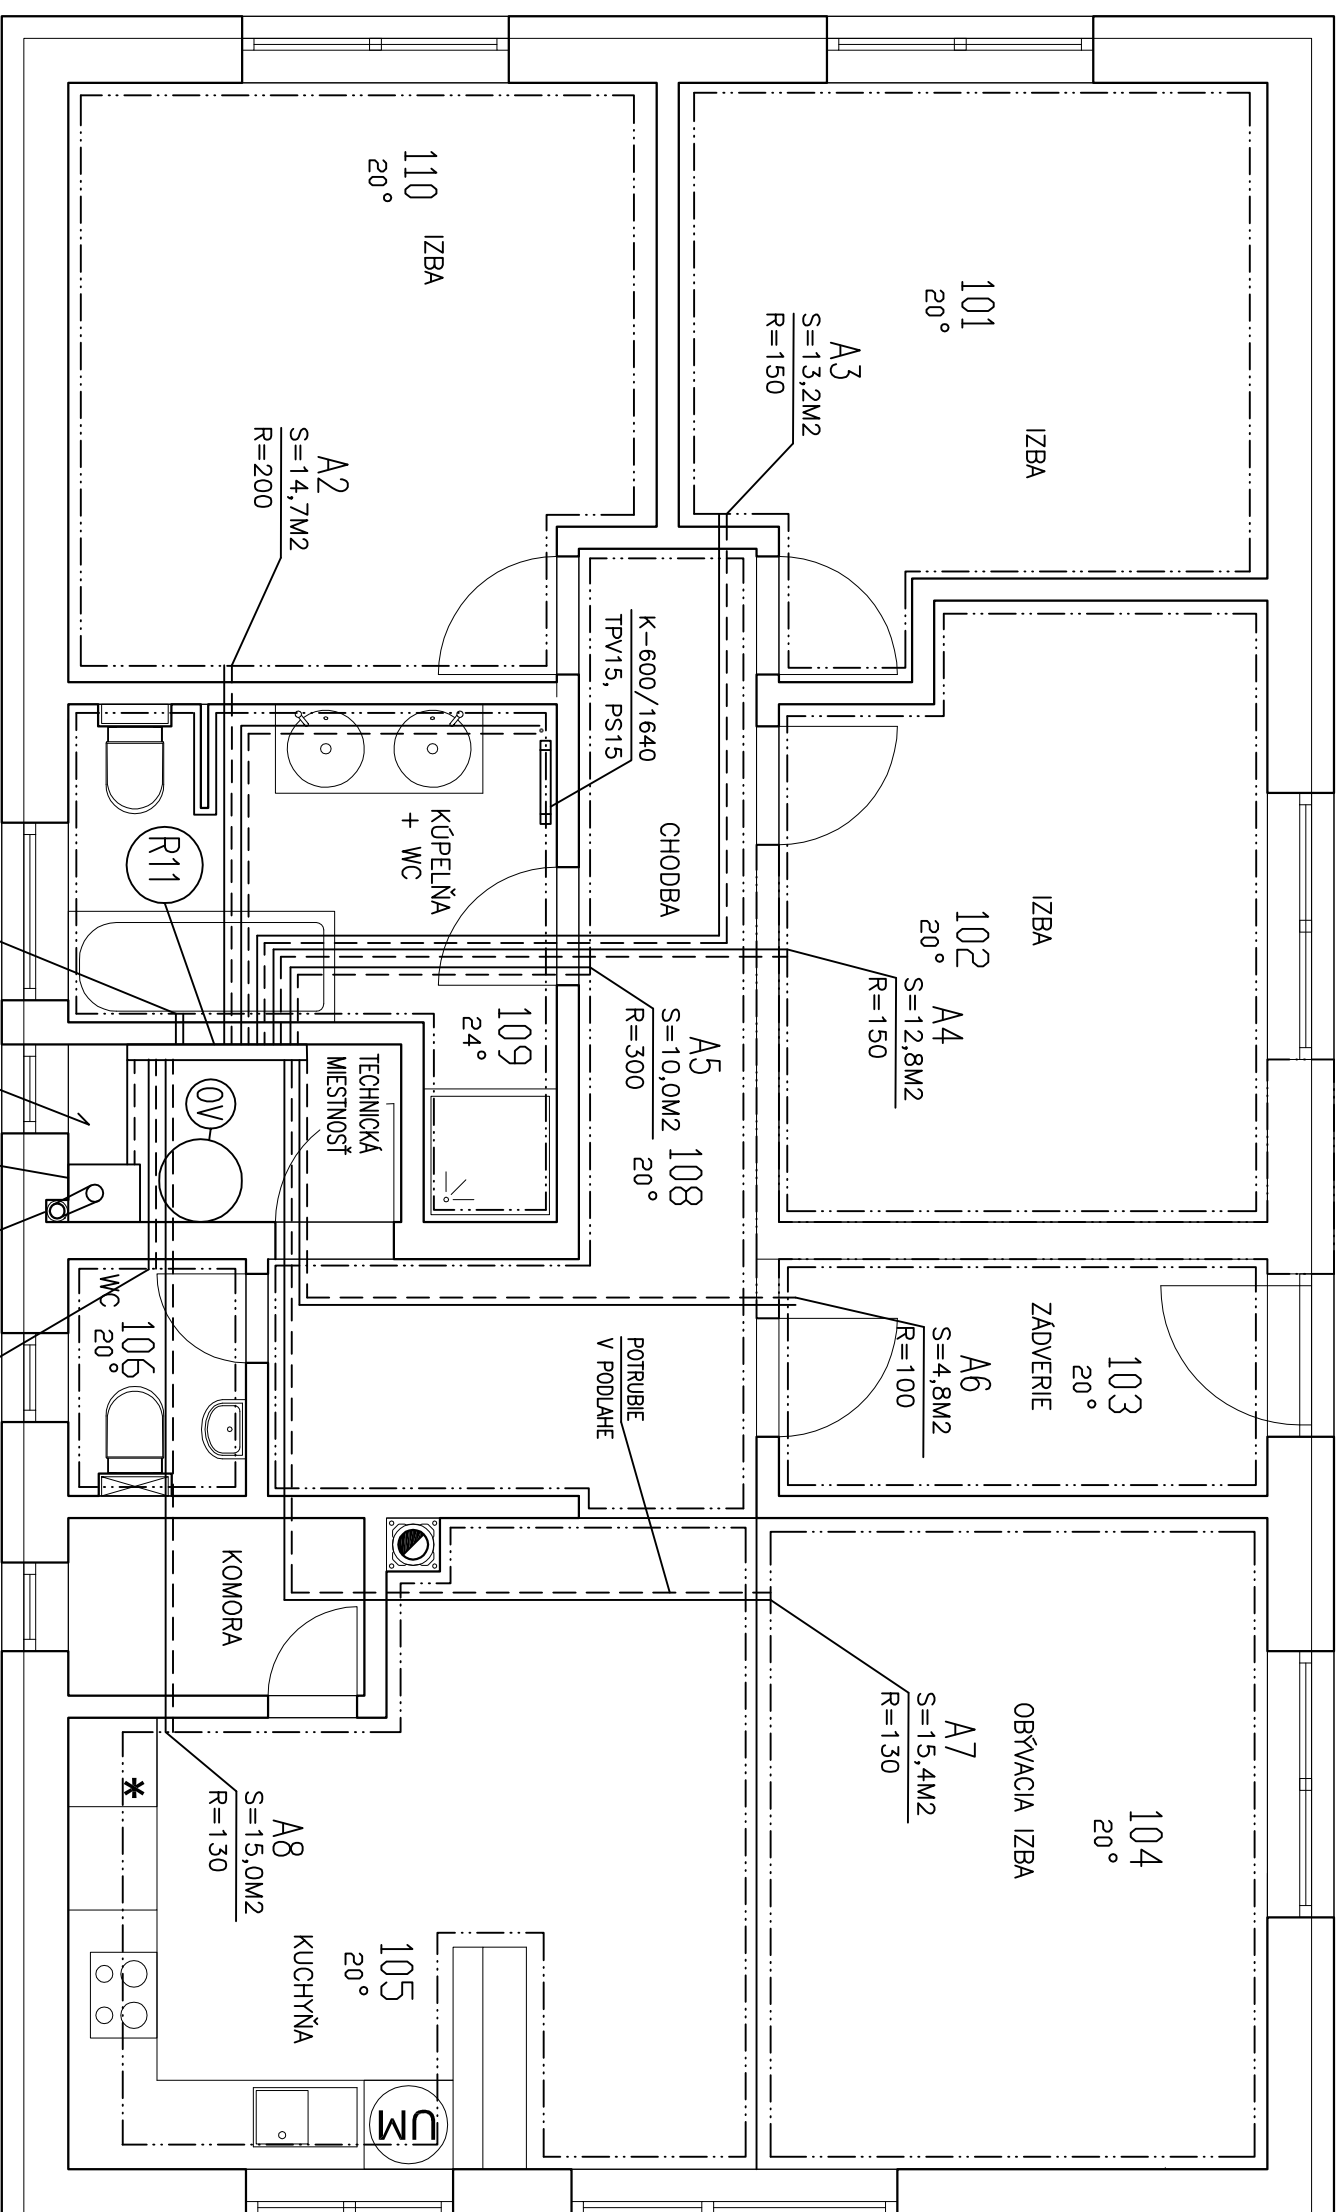

-0,150

LEGENDA :



PLYNOVÝ KONDENZAČNÝ KOTOL VISSMANN TYP VI70DENS 200
VKON=17kW S ODTAĤOM SPALIN ZVISOLO CEZ STRECHU-TURBO
SPOTREBA PLYNU=2,0 m³/h



NEPRIAMO OHRIEVANÝ ZASOBNIK TEPLEJ VODY
TYP VISSMANN VI70CELL W-100 O OBJEME 120 L




DEKORAČNÉ VYKUROVACIE TELESO KLASIK
KOMPAKTNÝ ROZDELOVAČ A ZBERAČ-HERZ
10 OKRUHOV SO SKRINKOU
NAVRHOVANÝ ROZVOD TEPLEJ VODY



A1 OKRUH PODLAHOVÉHO VYKUROVANIA

+/-0,0=168,50

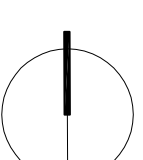

HL.PROJEKTANT	ZODP.PROJEKTANT	VYPRACOVAL	ING.KANIANSKY MURANIHO Ć.23 949 01,NITRA
	ING.KANIANSKY	ING.KANIANSKY	
INVESTOR:	Miroslav r. Gálus, 95154 Veľké Chynčidce, Ć. 27, p.Ć. 70/11		
NAZOV MIESTO	RODINNÝ DOM- NOVOSTAVBA		
STAVBY	VEĽKÉ CHYNČIDCE, NITRIANSKY KRAJ		
OBJEKT	ÚSTREDNÉ KÚRENIE		
ĆĀEL-ĀAST	OBSAH VYKRESU PÔDORYS 1. N.P.		
DATA	10/2013	ĀISLO	
STUPEŇ	PSP		
FORMÁT	2A4		
MIERKA	1:50		1