


PÔDORYS - NOVÝ STAV

M = 1 : 50

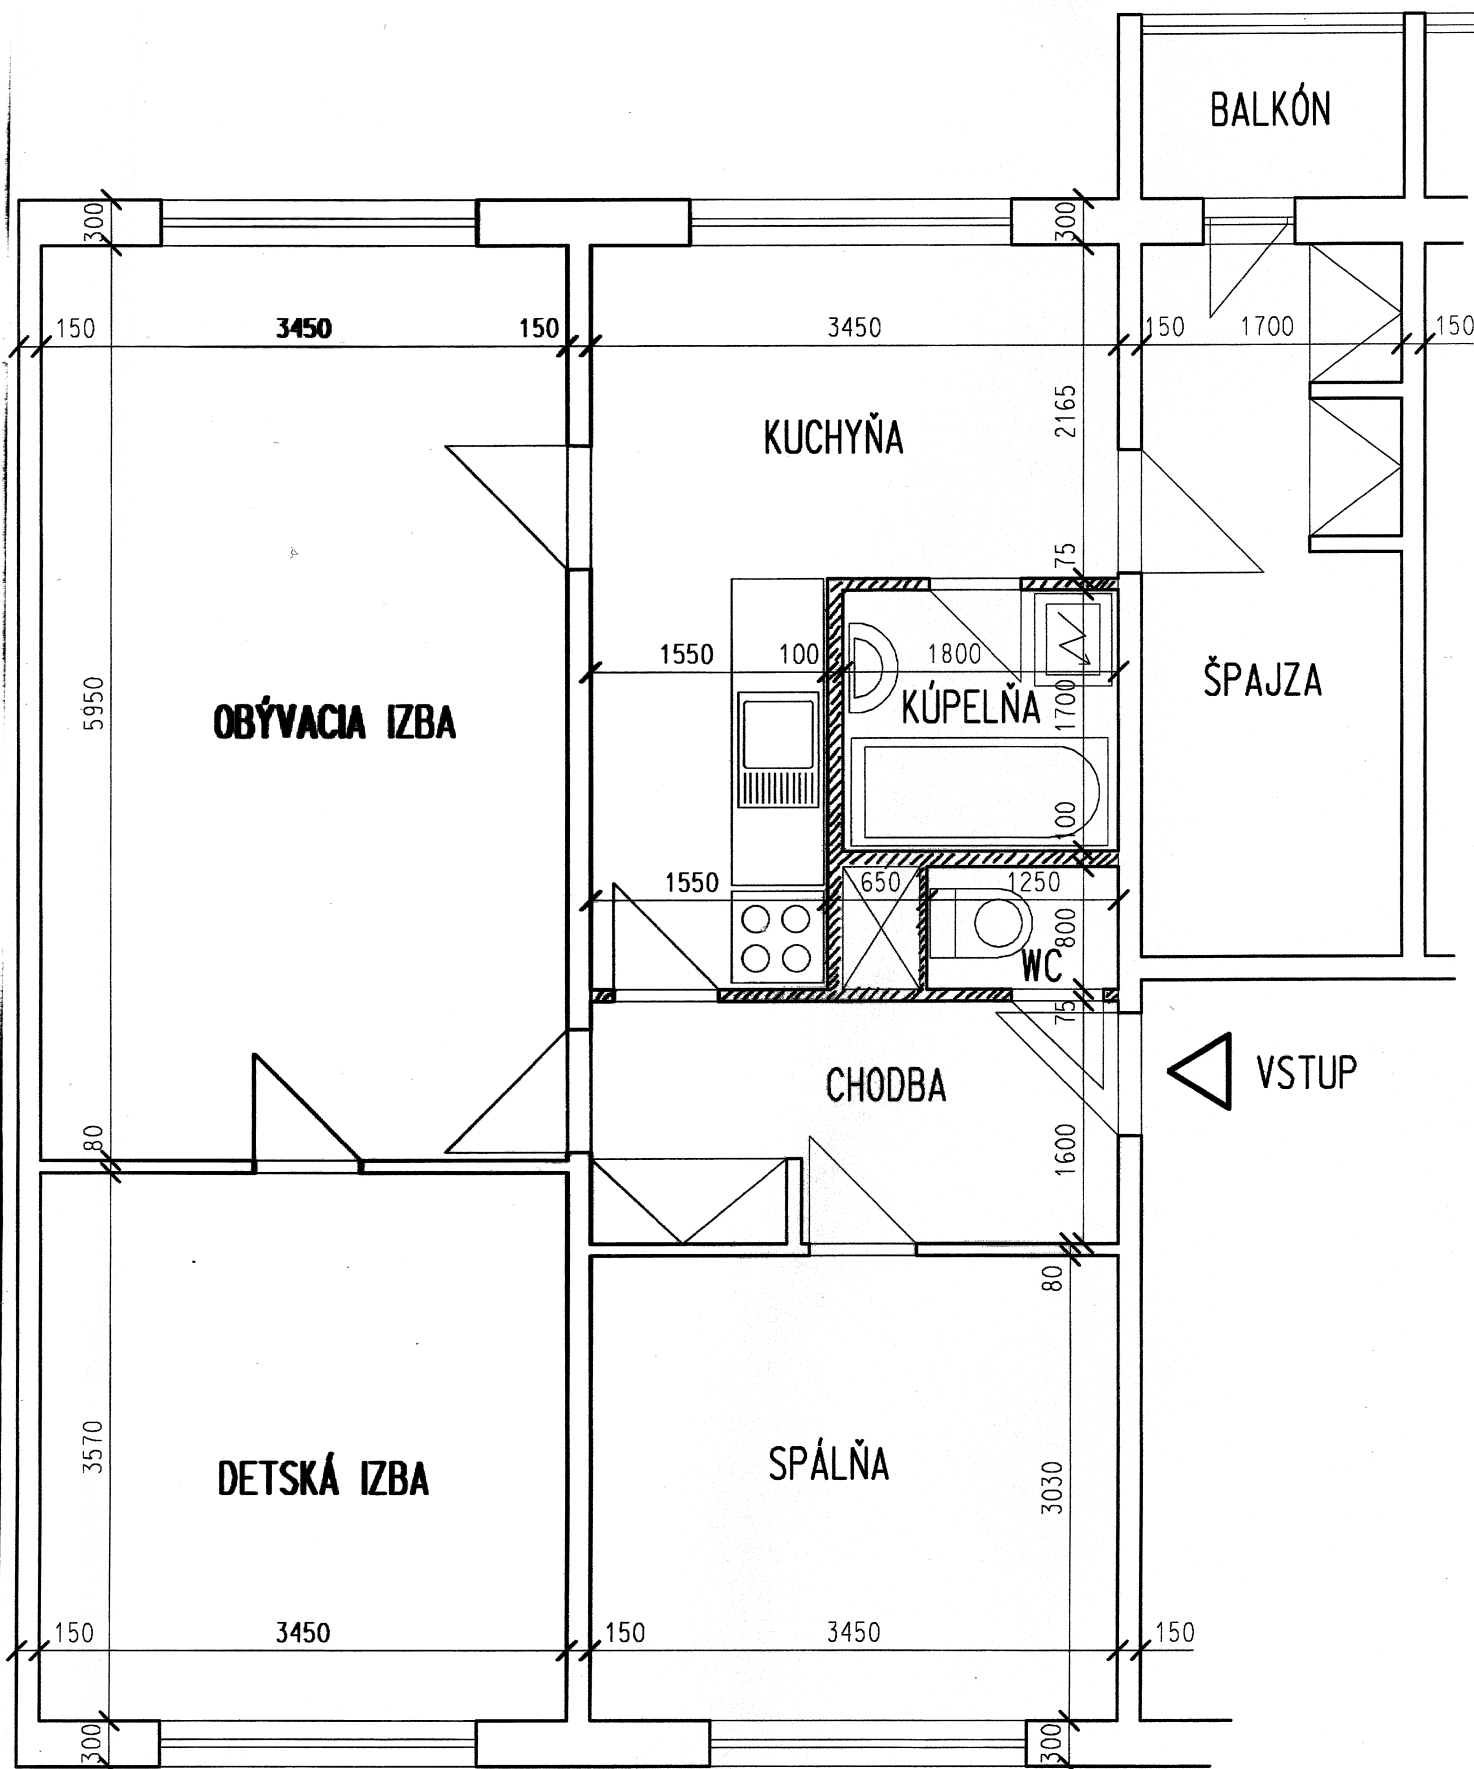

MUROVANIE NOVÝCH PRIEČOK